


PERFIL LONGITUDINAL RUA SANTA RITA (EST. 0,00 ATÉ EST. 15+2,250)
Escala 1/750

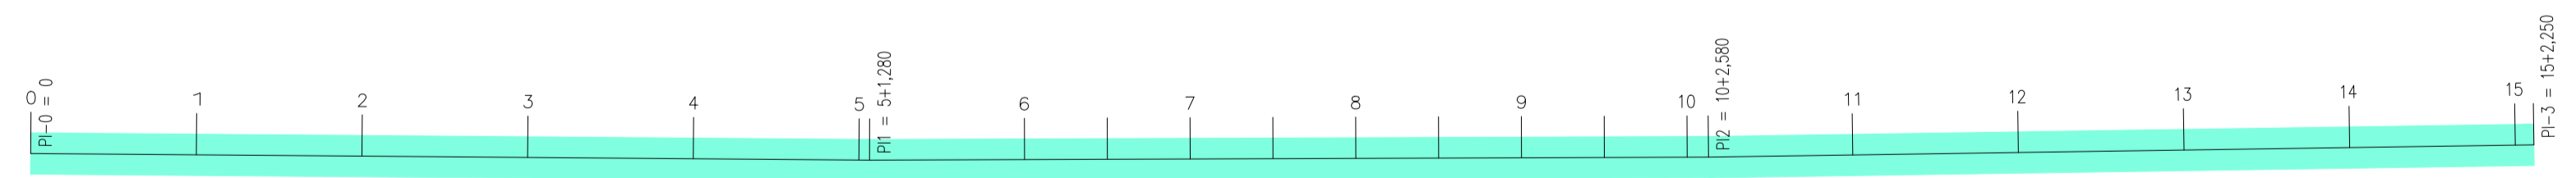

PERFIL LONGITUDINAL RUA SANTA RITA (EST. 0,00 ATÉ EST. 15+2,250)
Escala 1/1000


APROVAÇÃO DE PROJETO

Projeto de Pavimentação Asfáltica de Vias Urbanas com drenagem e calçada na Sede do Município de Tartarugalzinho, alteração ou modificação deste projeto ou parte dele, com acréscimo e/ou decréscimo so poder ser modificado com a autorização do projetista, sob pena de nulidade da licença para construção, de novo exame e aprovação da SEMIOS

APROVADO EM 05 / 08 / 2024.

<p>ALESSANDRO MATOS PAIXÃO 03146845229 Analista Engenheiro Civil CREA R.N.P n° 0319657850</p>	<p>MIGUEL DA SILVA DUARTE JUNIOR 01121566280 Secretário SEMIOS - decreto n° 028/2023 - GAB - PMT</p>
---	--

 2024 ANO	 TOP TIPO	 12/10P FOLHA	 SUB-FOLHA: A/A
CONVENIENTE: MUNICÍPIO DE TARTARUGALZINHO - AP		LOCAL: TARTARUGALZINHO - AP	
DESCRIÇÃO: TOPOGRAFIA		ÁREAS CONSTRUIDAS: m²	
CONTEÚDO: PAVIMENTAÇÃO ASFÁLTICA DE VIAS URBANAS COM DRENAGEM E CALÇADA NA SEDE DO MUNICÍPIO DE TARTARUGALZINHO.		ÁREA DO TERRENO: m²	
PERFIL LONGITUDINAL RUA SANTA RITA (EST. 0,00 ATÉ EST. 15+2,250)		TOTAL:	
AUTOR DO PROJETO: SANDRO R. GOMES BARRETO Engenheiro Civil CREA-RN: 1514932277 PAIAP		DESSENHA TÉCNICO: RONILDO SILVA Técnico em Desenho	
VISTO EM NOME DA PREFEITURA: BRUNO MANOEL REZENDE Prefeito Município de Tartarugalzinho - AP		DATA: MAIO / 2024	
SECRETÁRIO DE INFRAESTRUTURA		ESC: INDICADA	

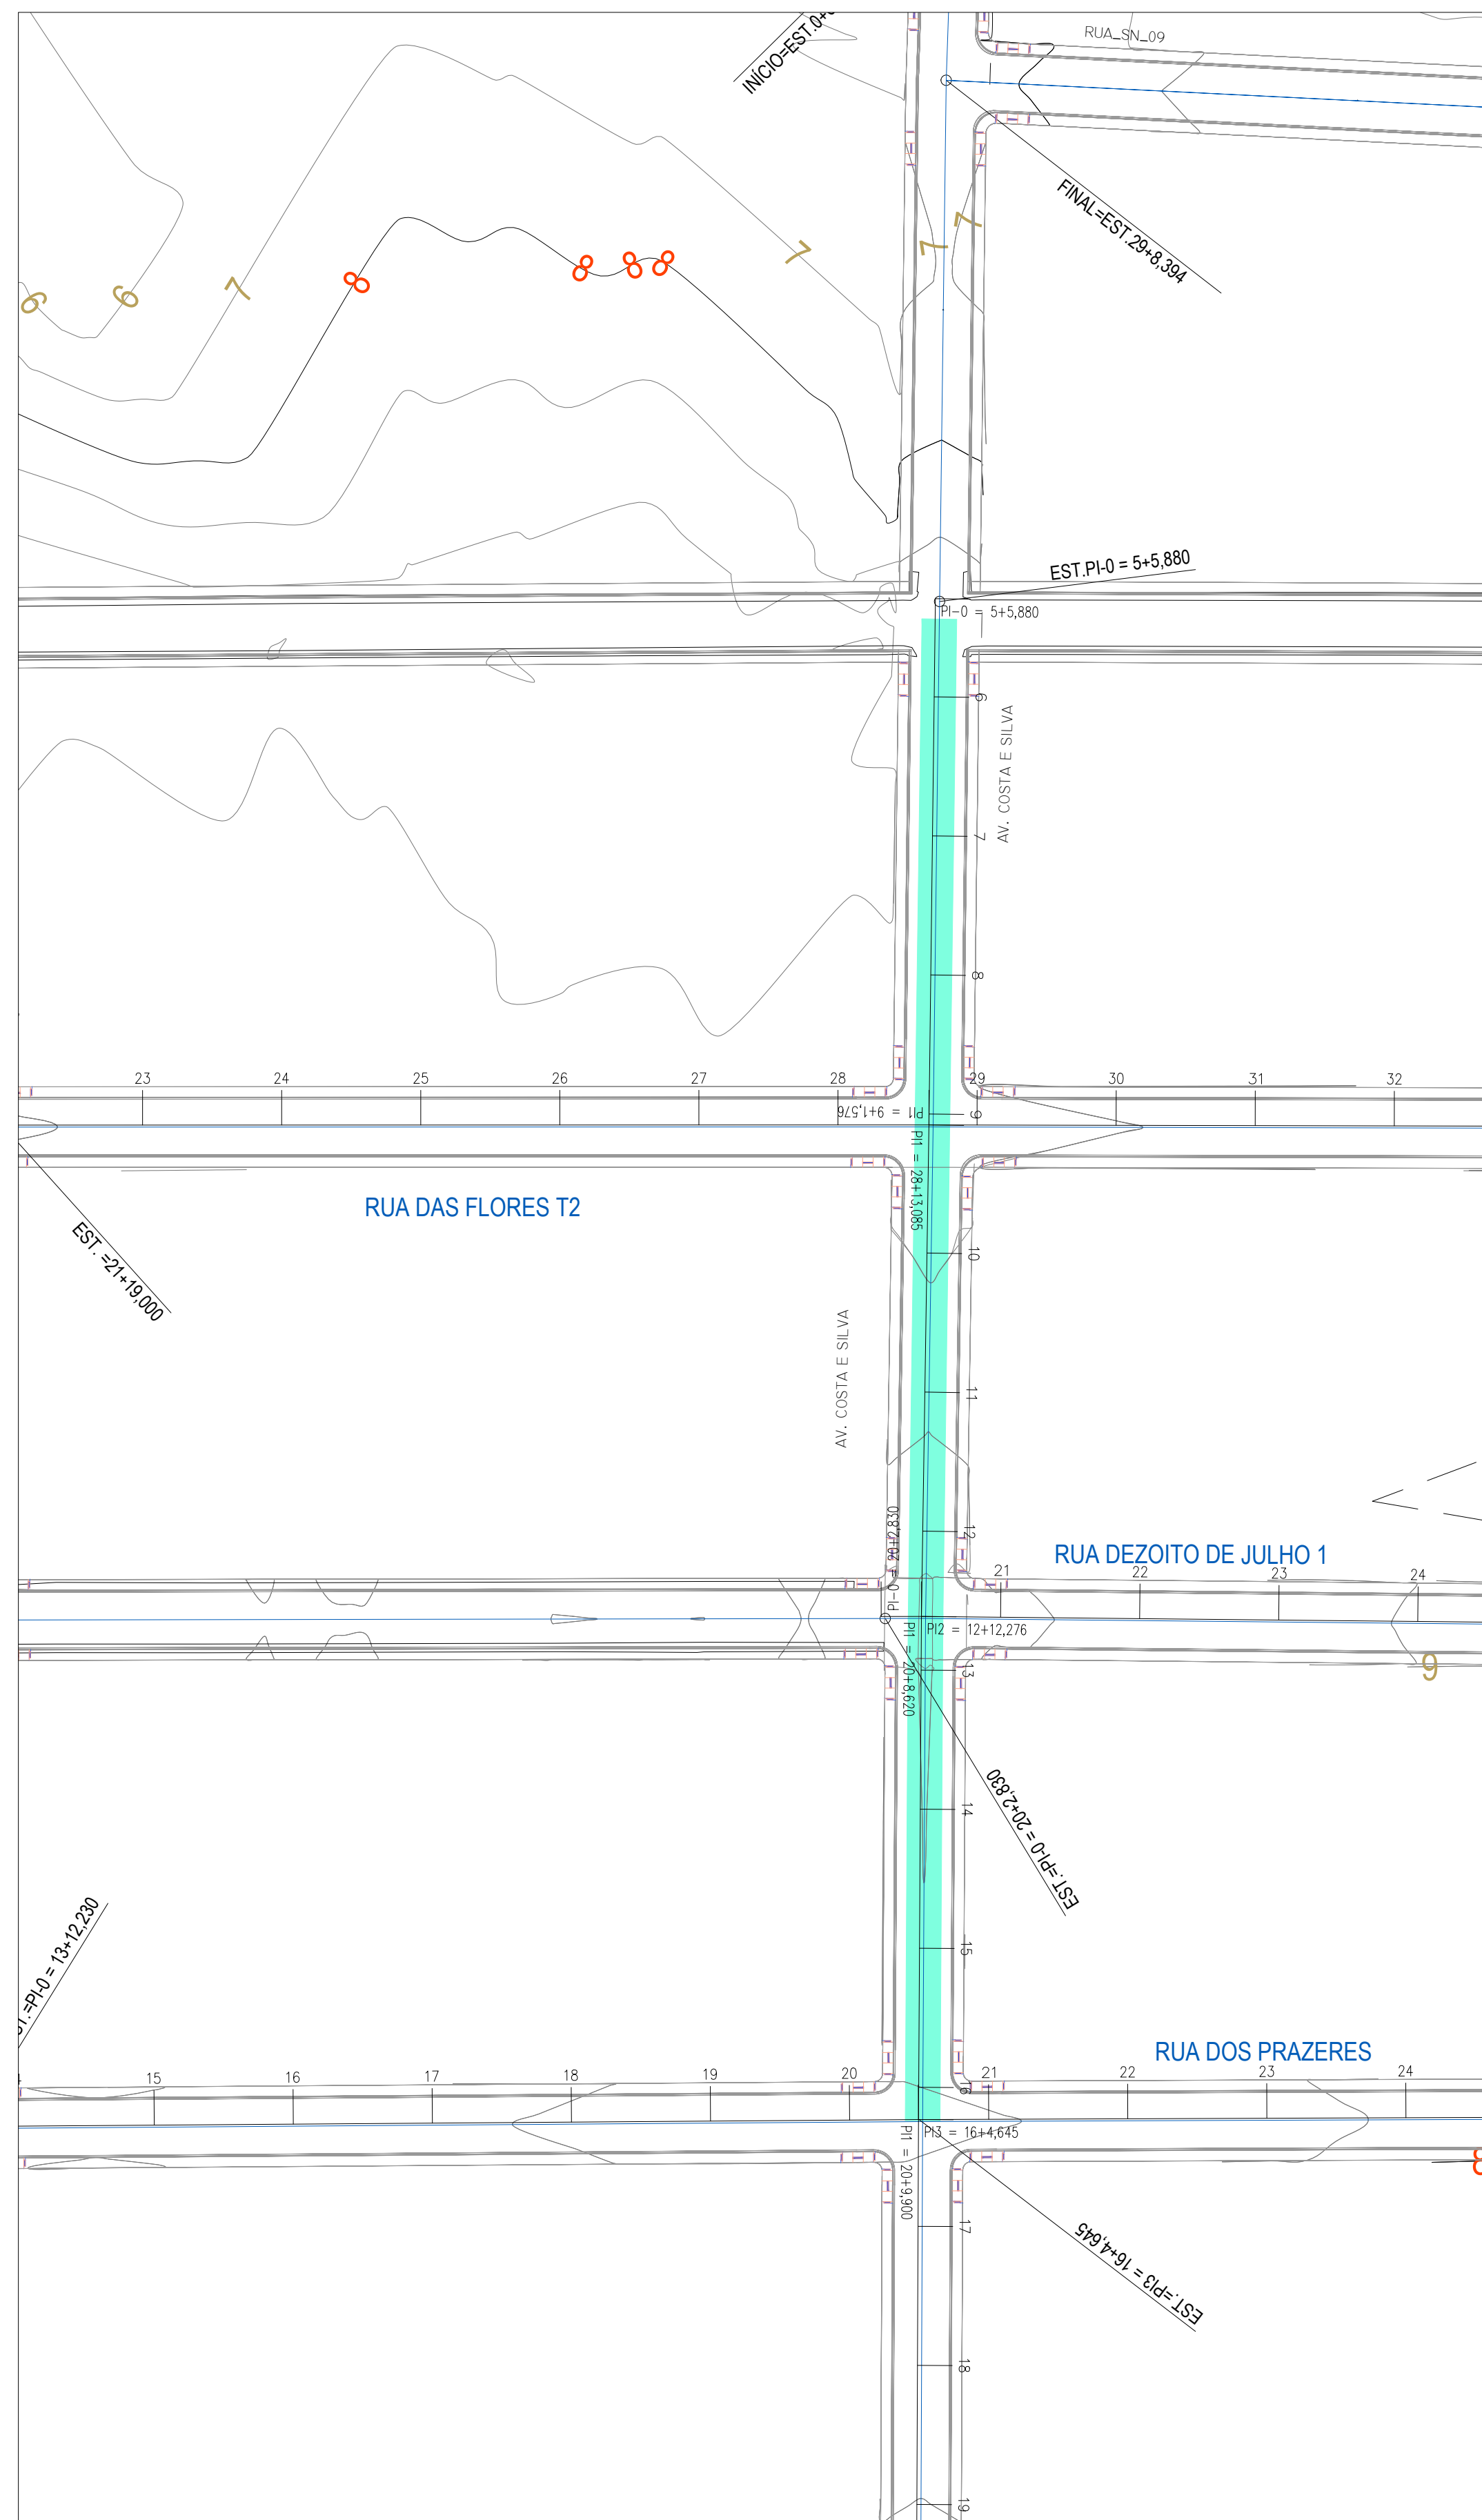

AVENIDA COSTA E SILVA (EST. 5+5,880 ATÉ EST. 16+4,645)
Escala 1/750



PAVIMENTAÇÃO - PLANTA DE SITUAÇÃO
Escala S/Esc

LEGENDA

 VIAS À PAVIMENTAR


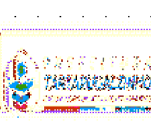
APROVAÇÃO DE PROJETO

















Projeto de Pavimentação Asfáltica de Vias Urbanas com drenagem e calçada na Sede do Município de Tartarugalzinho, alteração ou modificação deste projeto ou parte dele, com acréscimo e/ou decréscimo só poderá ser modificado com a autorização do projetista, sob pena de nulidade da licença para construção, de novo exame e aprovação da SEMIOS

APROVADO EM 05 / 08 / 2024.


ALESSANDRO MATOS
PAIXÃO 03146845229
Analista
Alessandro Matos Paixão
Engenheiro Civil
CREA R.N.P n° 0319657850

MIGUEL DA SILVA
DUARTE
RANCOR031321566280
Miguel da Silva Duarte Junior
Secretário
SEMIOS-decreto n° 028/2023-GAB-PMT

		2024	TOP	14/TOP	
MUNICÍPIO DE TARTARUGALZINHO - AP		LOCAL: TARTARUGALZINHO - AP		MODIFICAÇÕES	
TOPOGRAFIA		CONVENIO N° 540128/2022		ÁREAS CONSTRUIDAS - m²	
PAVIMENTAÇÃO ASFÁLTICA DE VIAS URBANAS COM DRENAGEM E CALÇADA NA SEDE DO MUNICÍPIO DE TARTARUGALZINHO.		AVENIDA COSTA E SILVA (EST. 5+5,880 ATE EST. 16+4,645)		ÁREA DO TERRENO - m²	
SANDRO R. GOMES BARRETO Engenheiro Civil CREA/RN: 1514930277 PAIMP		DENIVALDO FERREIRA RONDILDO SILVA Técnicos em Geodésia		DATA: MAIO / 2024	
BRUNO MANOEL REZENDE PREFEITO MUNICIPAL DE TARTARUGALZINHO - AP		SECRETÁRIO DE INFRAESTRUTURA		DATA:	
ESCALA:		DATA:		DATA:	

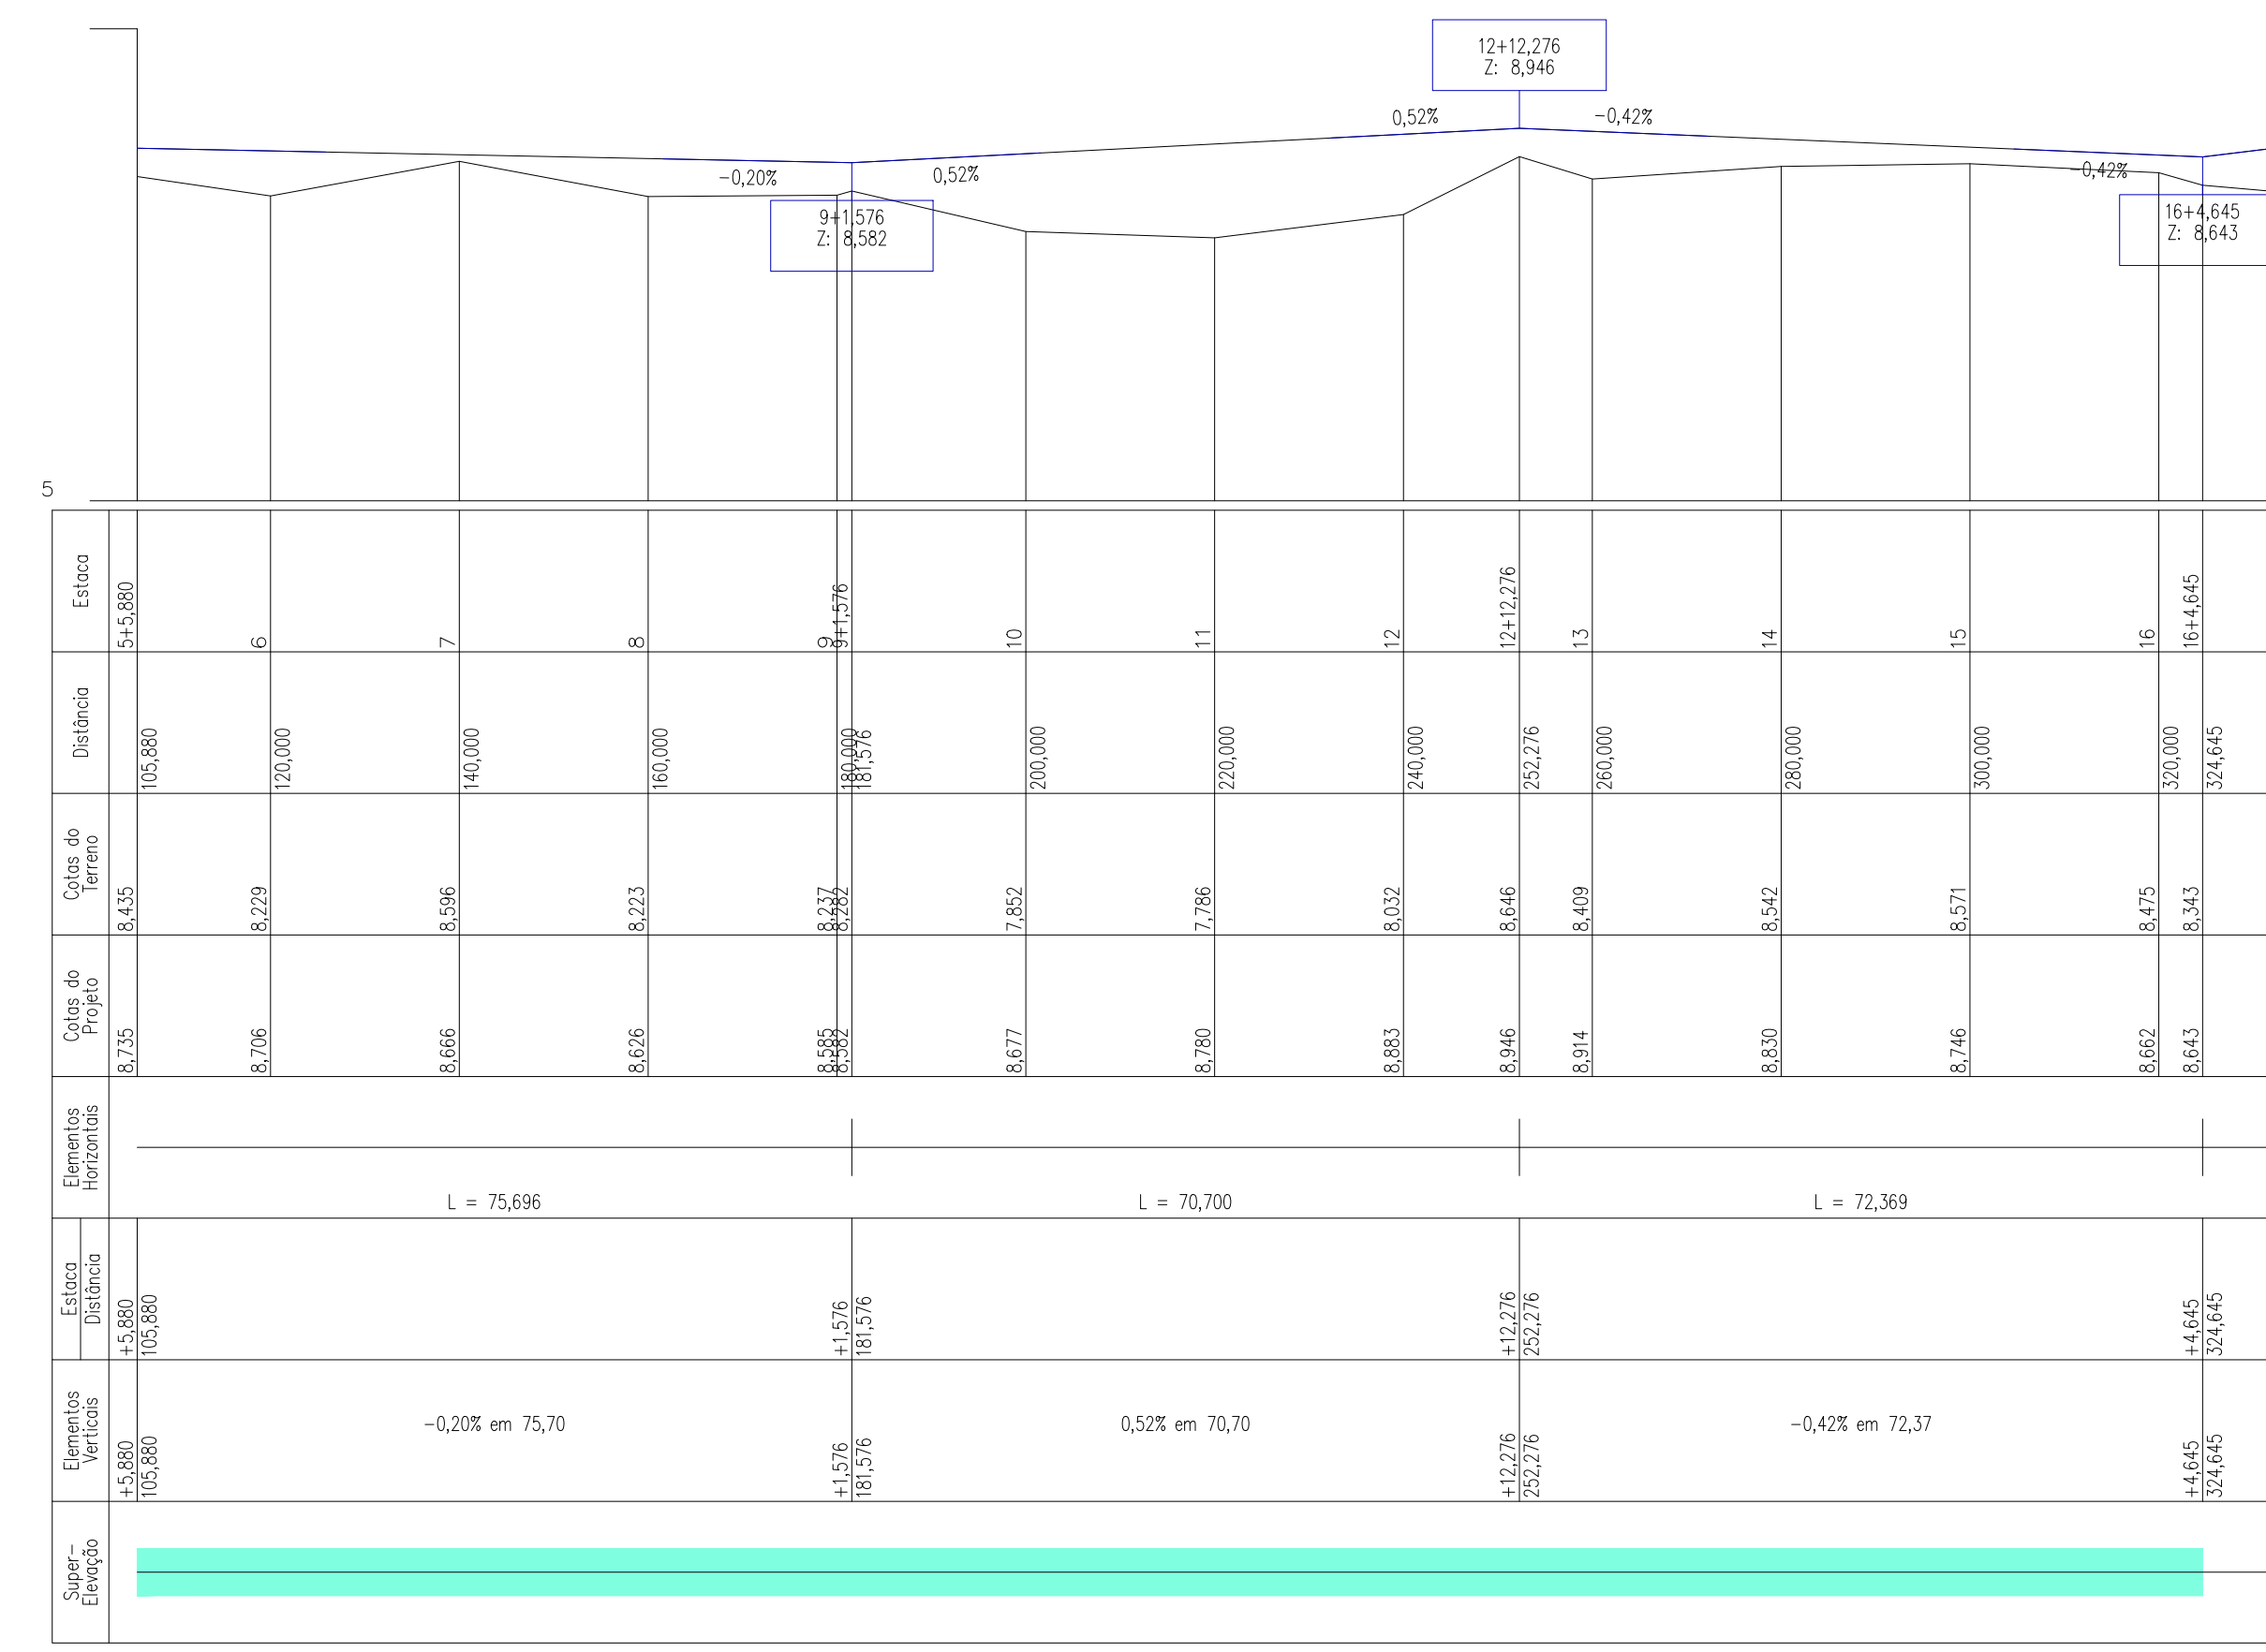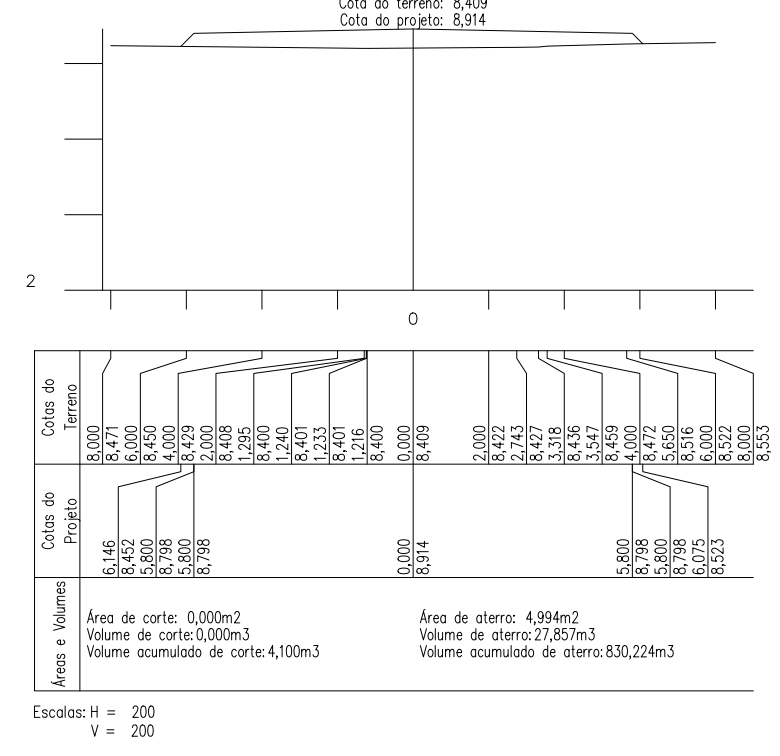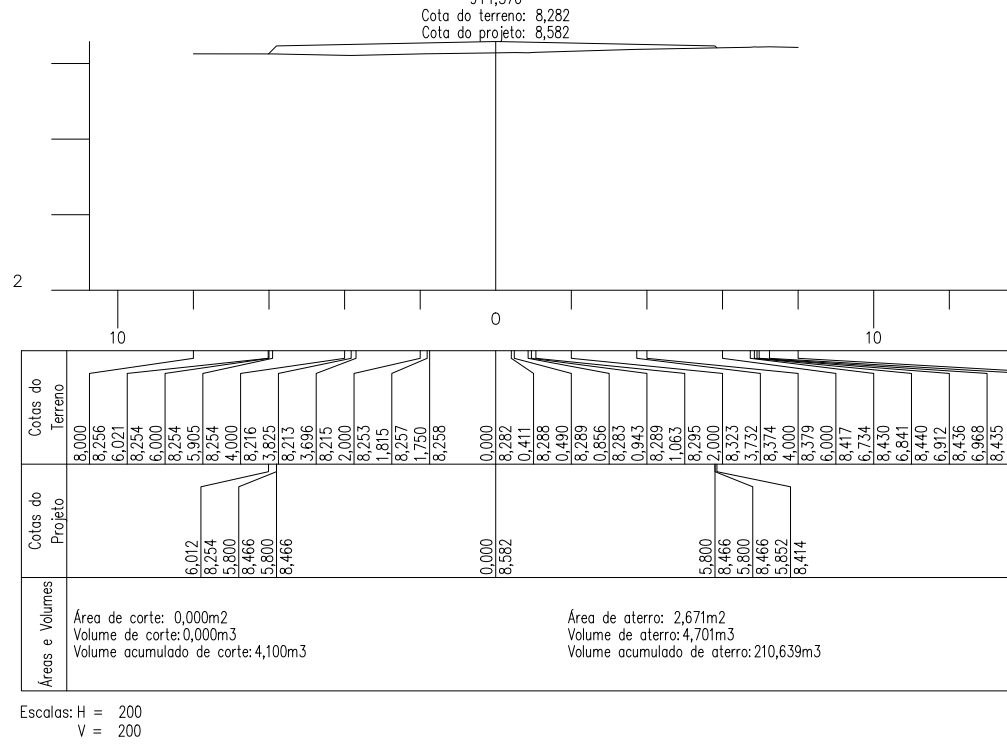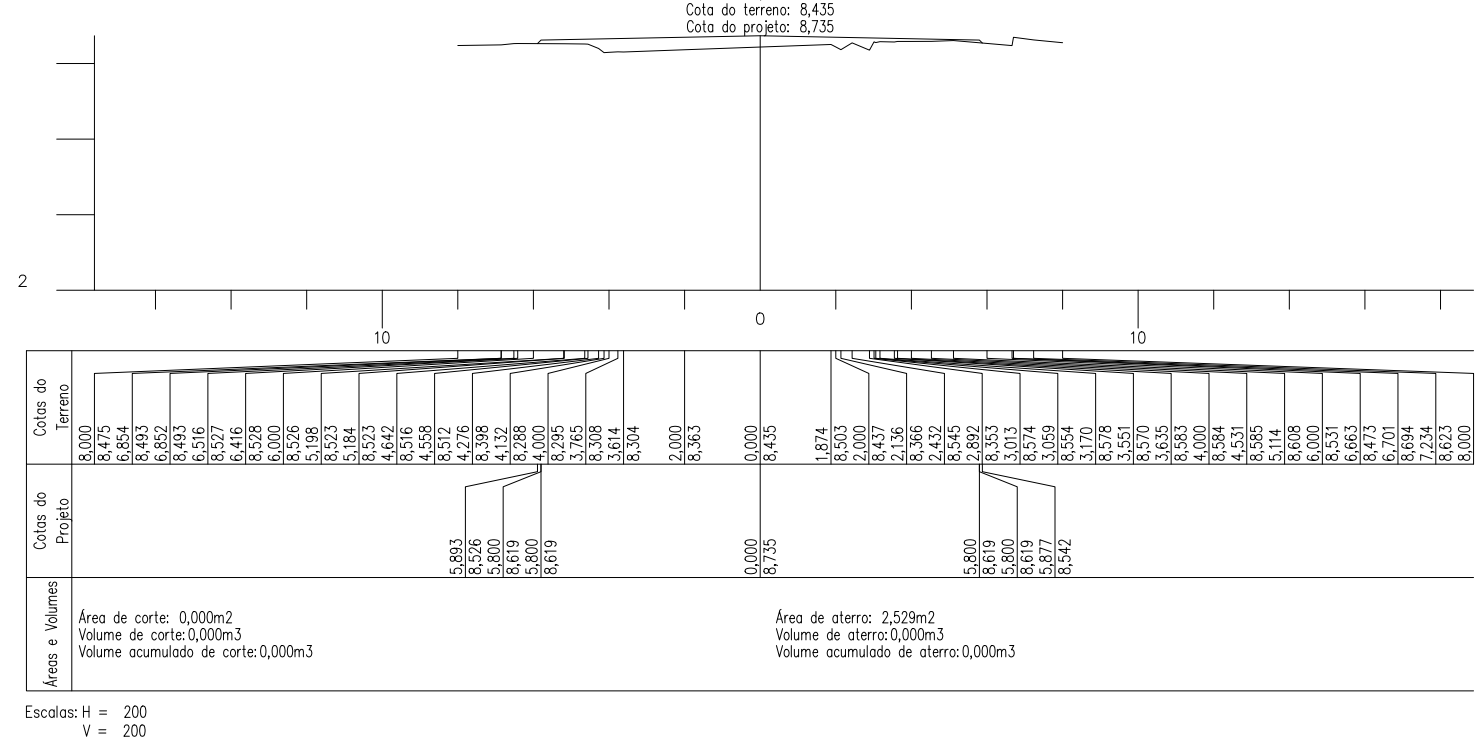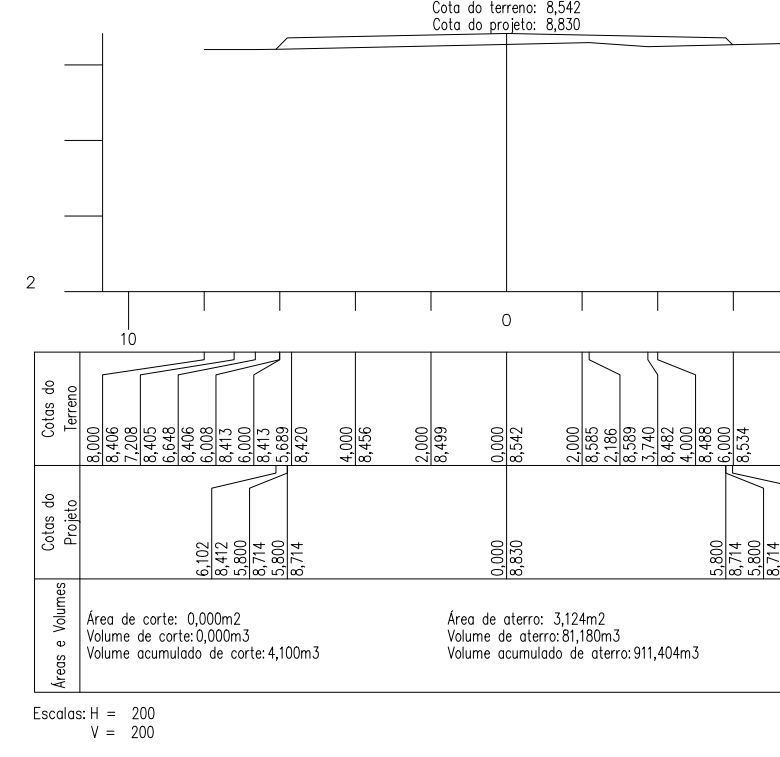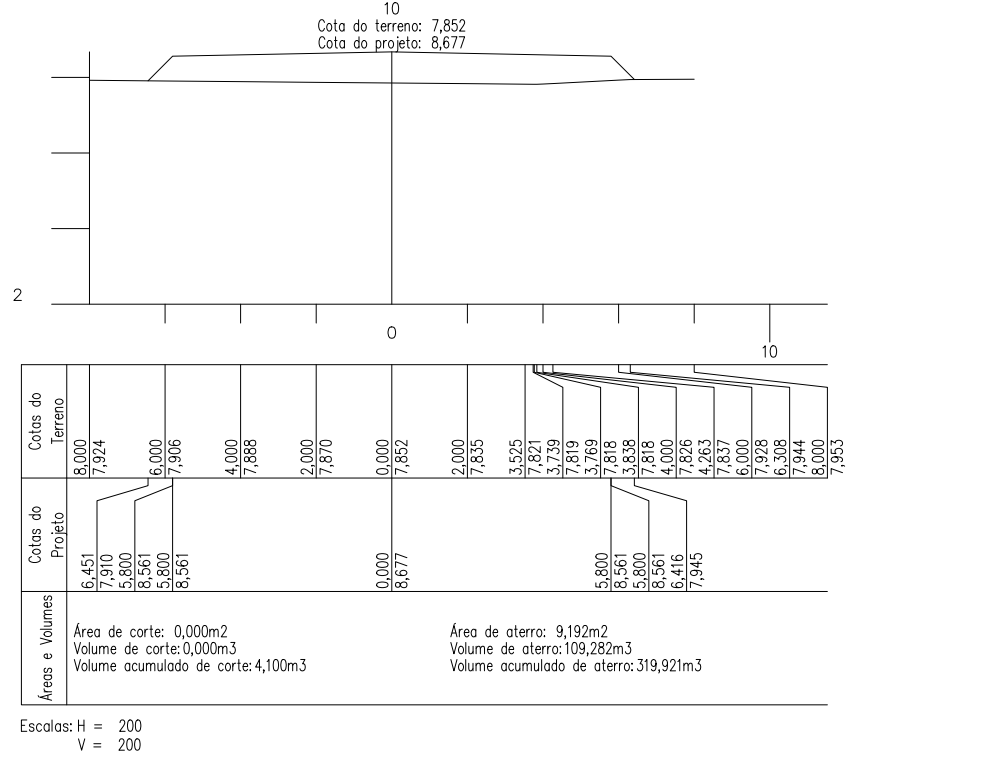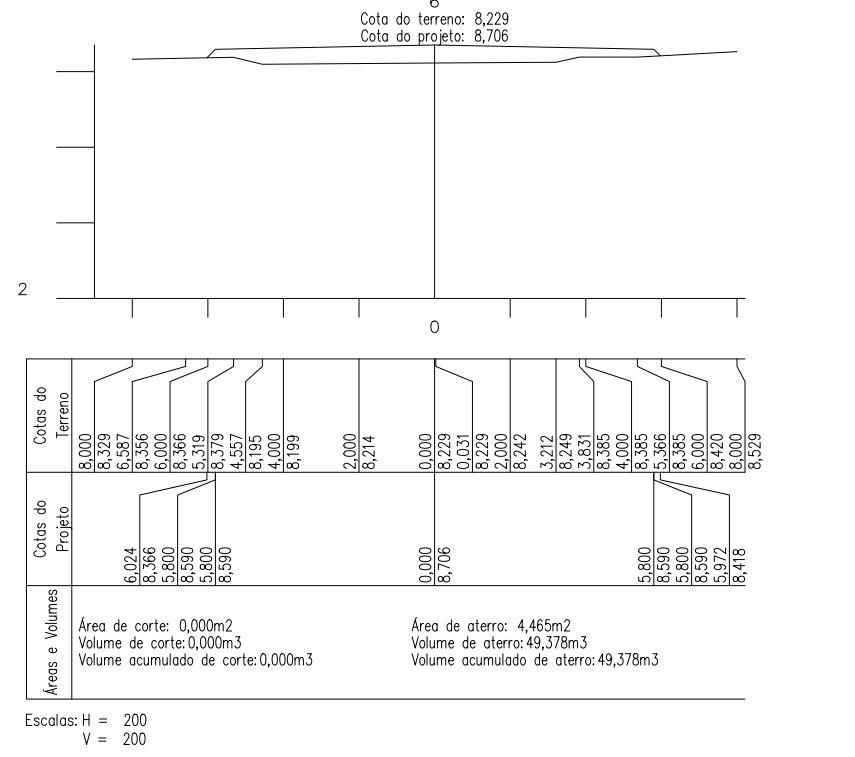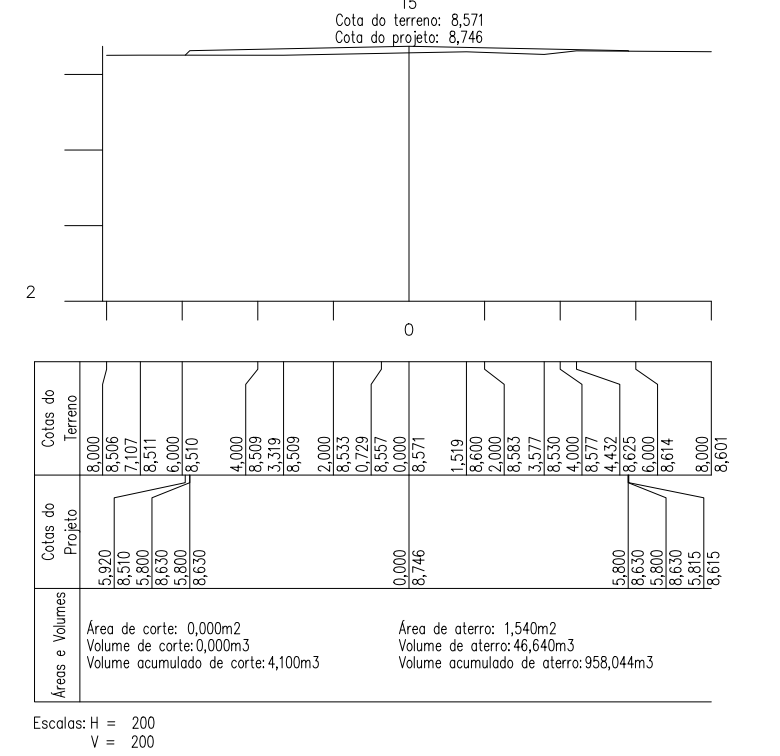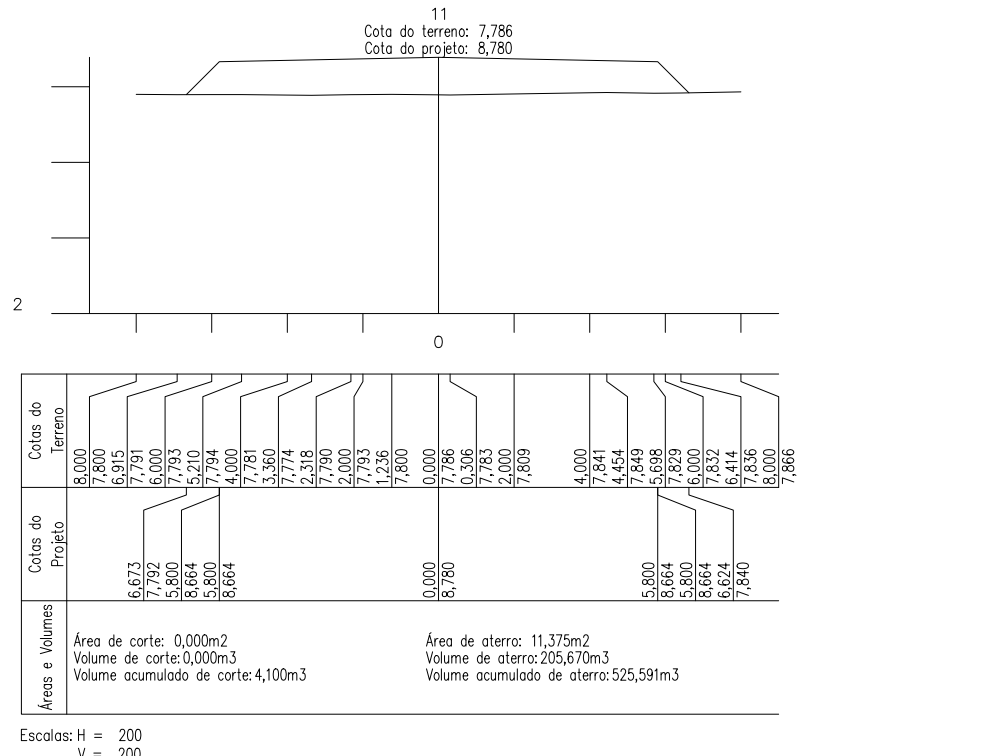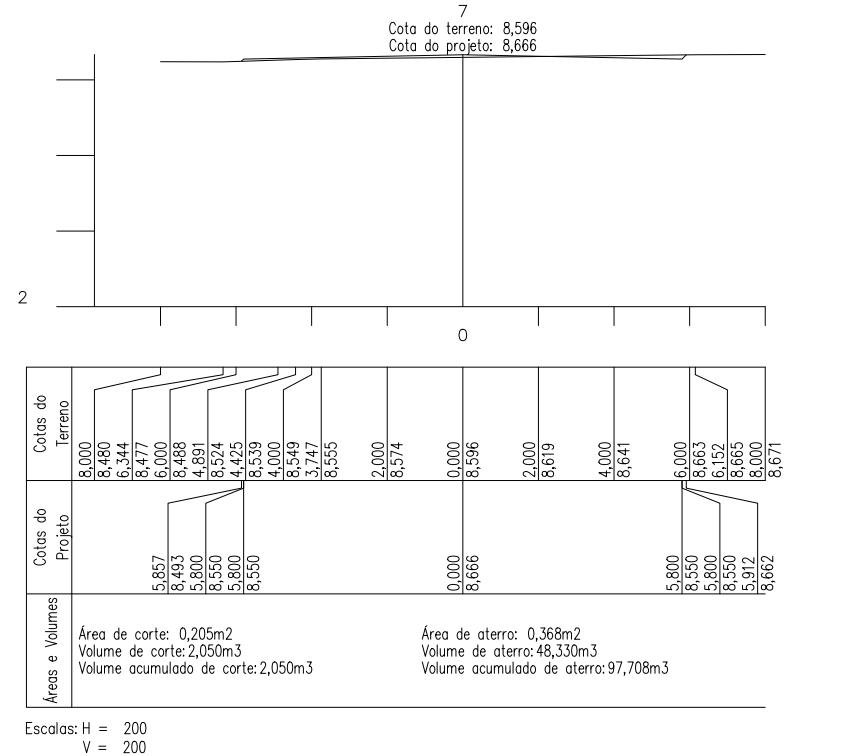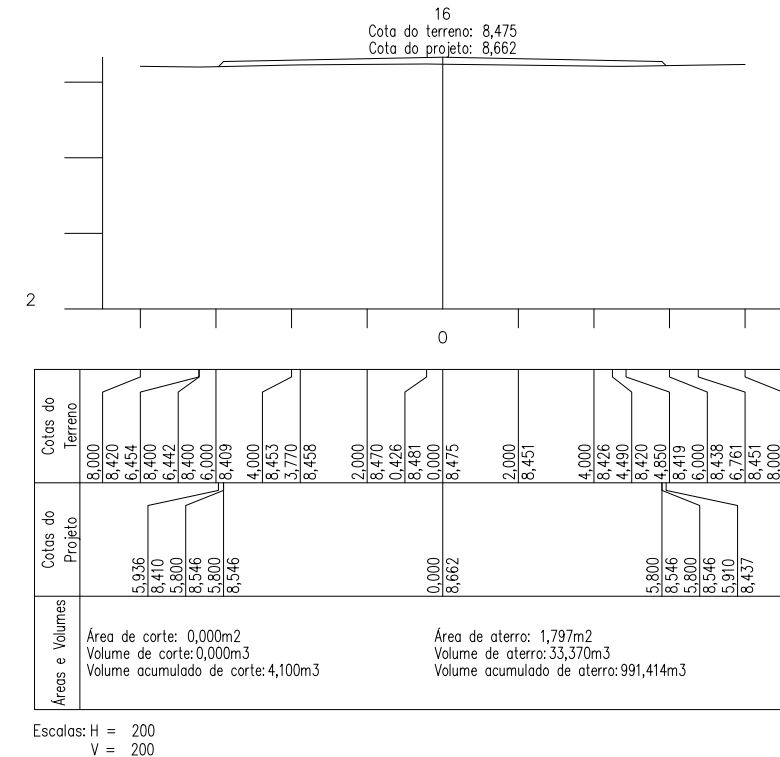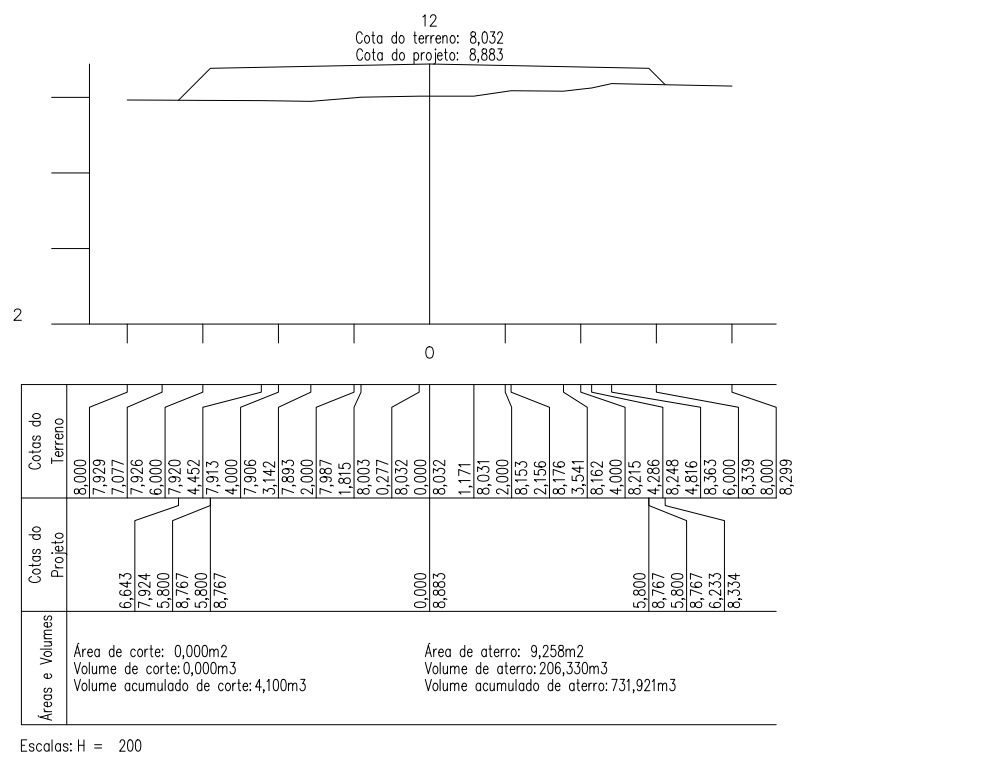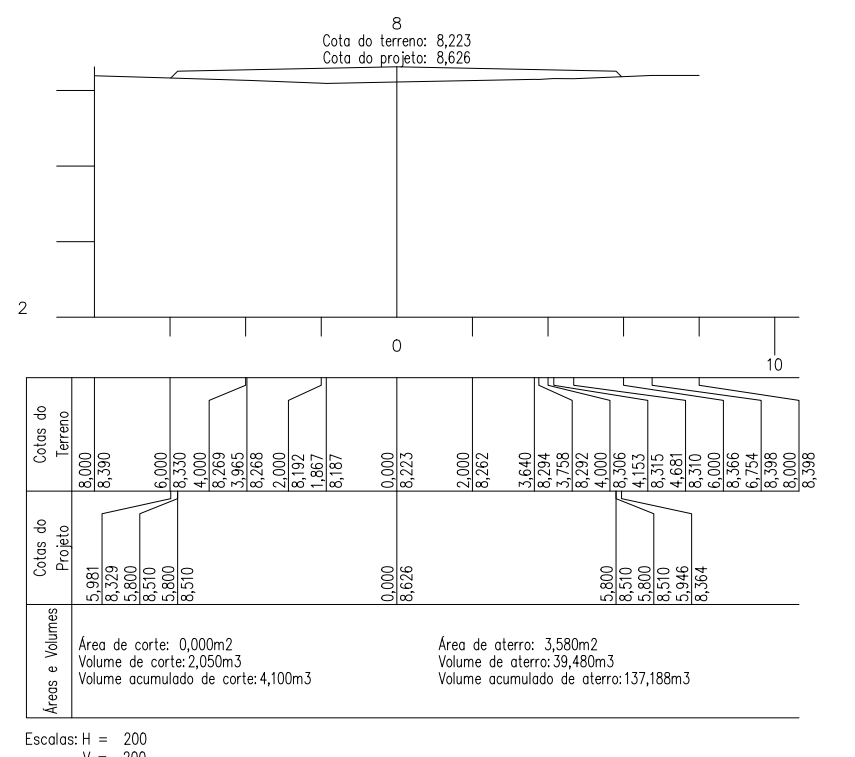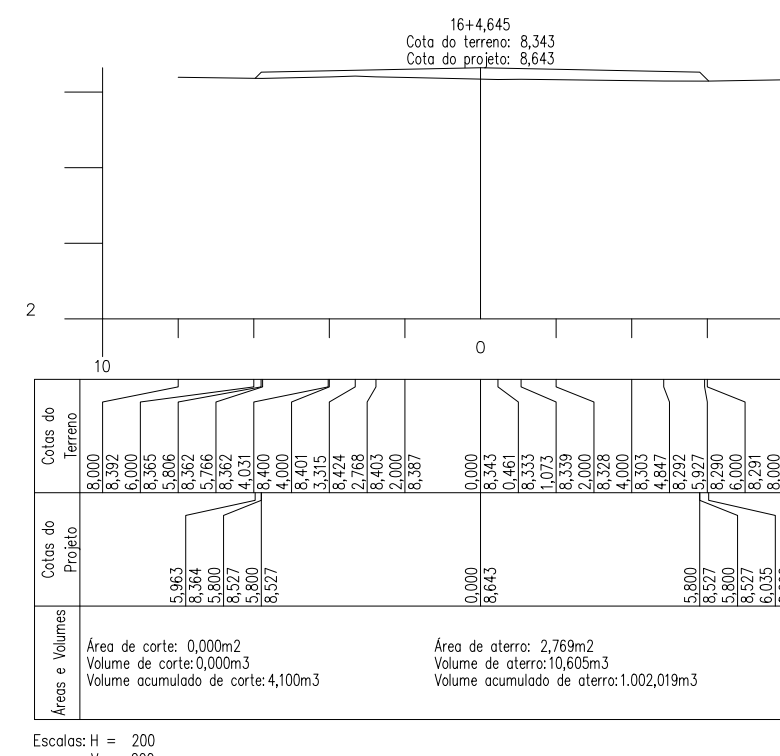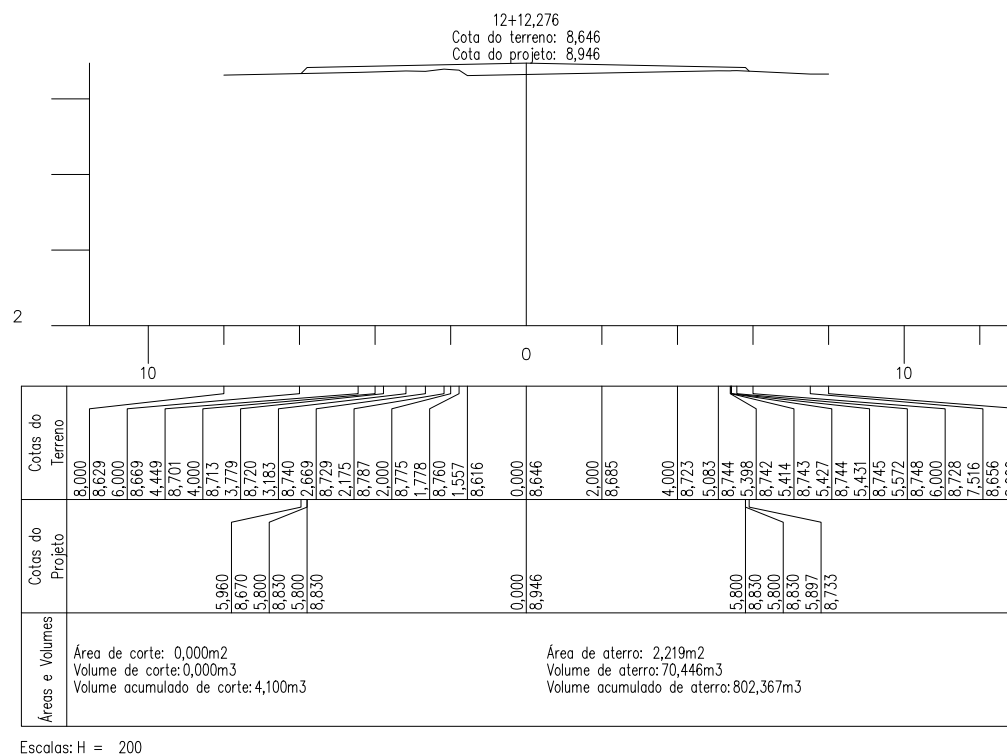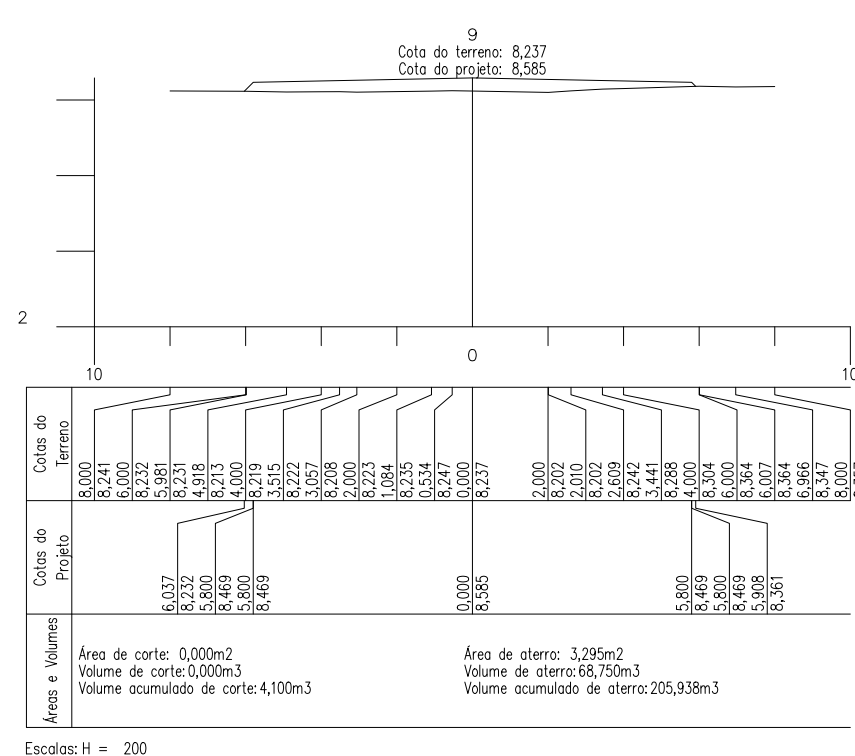

PERFIL LONGITUDINAL AVENIDA COSTA E SILVA (EST. 5+5,880 ATÉ EST. 16+4,645)
Escala 1/1000

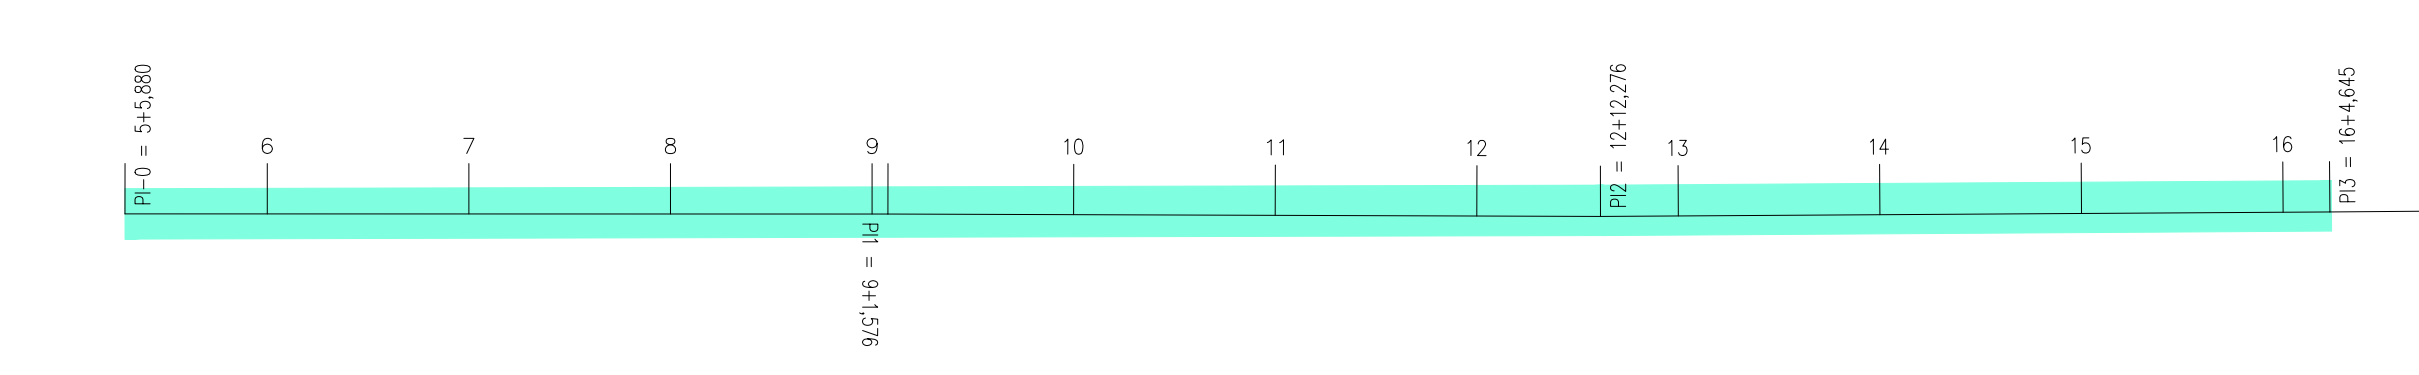

SEÇÕES AVENIDA COSTA E SILVA (EST. 5+5,880 ATÉ EST. 16+4,645)
Escala 1/1000

APROVAÇÃO DE PROJETO


Projeto de Pavimentação Asfáltica de Vias Urbanas com drenagem e calçada na Sede do Município de Tartarugalzinho, alteração ou modificação deste projeto ou parte dele, com acréscimo e/ou decréscimo so poderá ser modificado com a autorização do projetista, sob pena de nulidade da licença para construção, de novo exame e aprovação da SEMIOS

APROVADO EM 05 / 08 / 2024.


ALESSANDRO MATOS - Analista
PAIÃO0314684529 - Engenheiro Civil
CREA R.N.P n° 0319657850

MIGUEL DA SILVA - Secretário
ANJOR031566289 - Engenheiro Civil
SEMIOS-decreto n° 028/2023-GAB-PMT

GOVERNO FEDERAL MINISTÉRIO DAS CIDADES	2024	TOP	15/TOP	SUB-FUNDA: A/A	
	MUNICÍPIO DE TARTARUGALZINHO - AP		TARTARUGALZINHO - AP		MODIFICAÇÕES
TOPOGRAFIA				CONVENIO N° 5401282022	
PAVIMENTAÇÃO ASFÁLTICA DE VIAS URBANAS COM DRENAGEM E CALÇADA NA SEDE DO MUNICÍPIO DE TARTARUGALZINHO.				ÁREA DO TERMO: A/PT	
SEÇÕES AVENIDA COSTA E SILVA (EST. 5+5,880 ATÉ EST. 16+4,645)				TOTAL	
Sandro R. Gomes Barreto - Engenheiro Civil - CREA-RN 15149277 PAIÃO				Dimitris Tzavos - Engenheiro Civil - R016050420	
BRUNO MANOEL REZENDE - Engenheiro Civil - CREA-RN 15149277 PAIÃO				RONALDO SILVA - Engenheiro Civil - R016050420	
SECRETARIA DE INFRAESTRUTURA				MÃO / 2024	
SECRETARIA DE INFRAESTRUTURA				INDICADA	

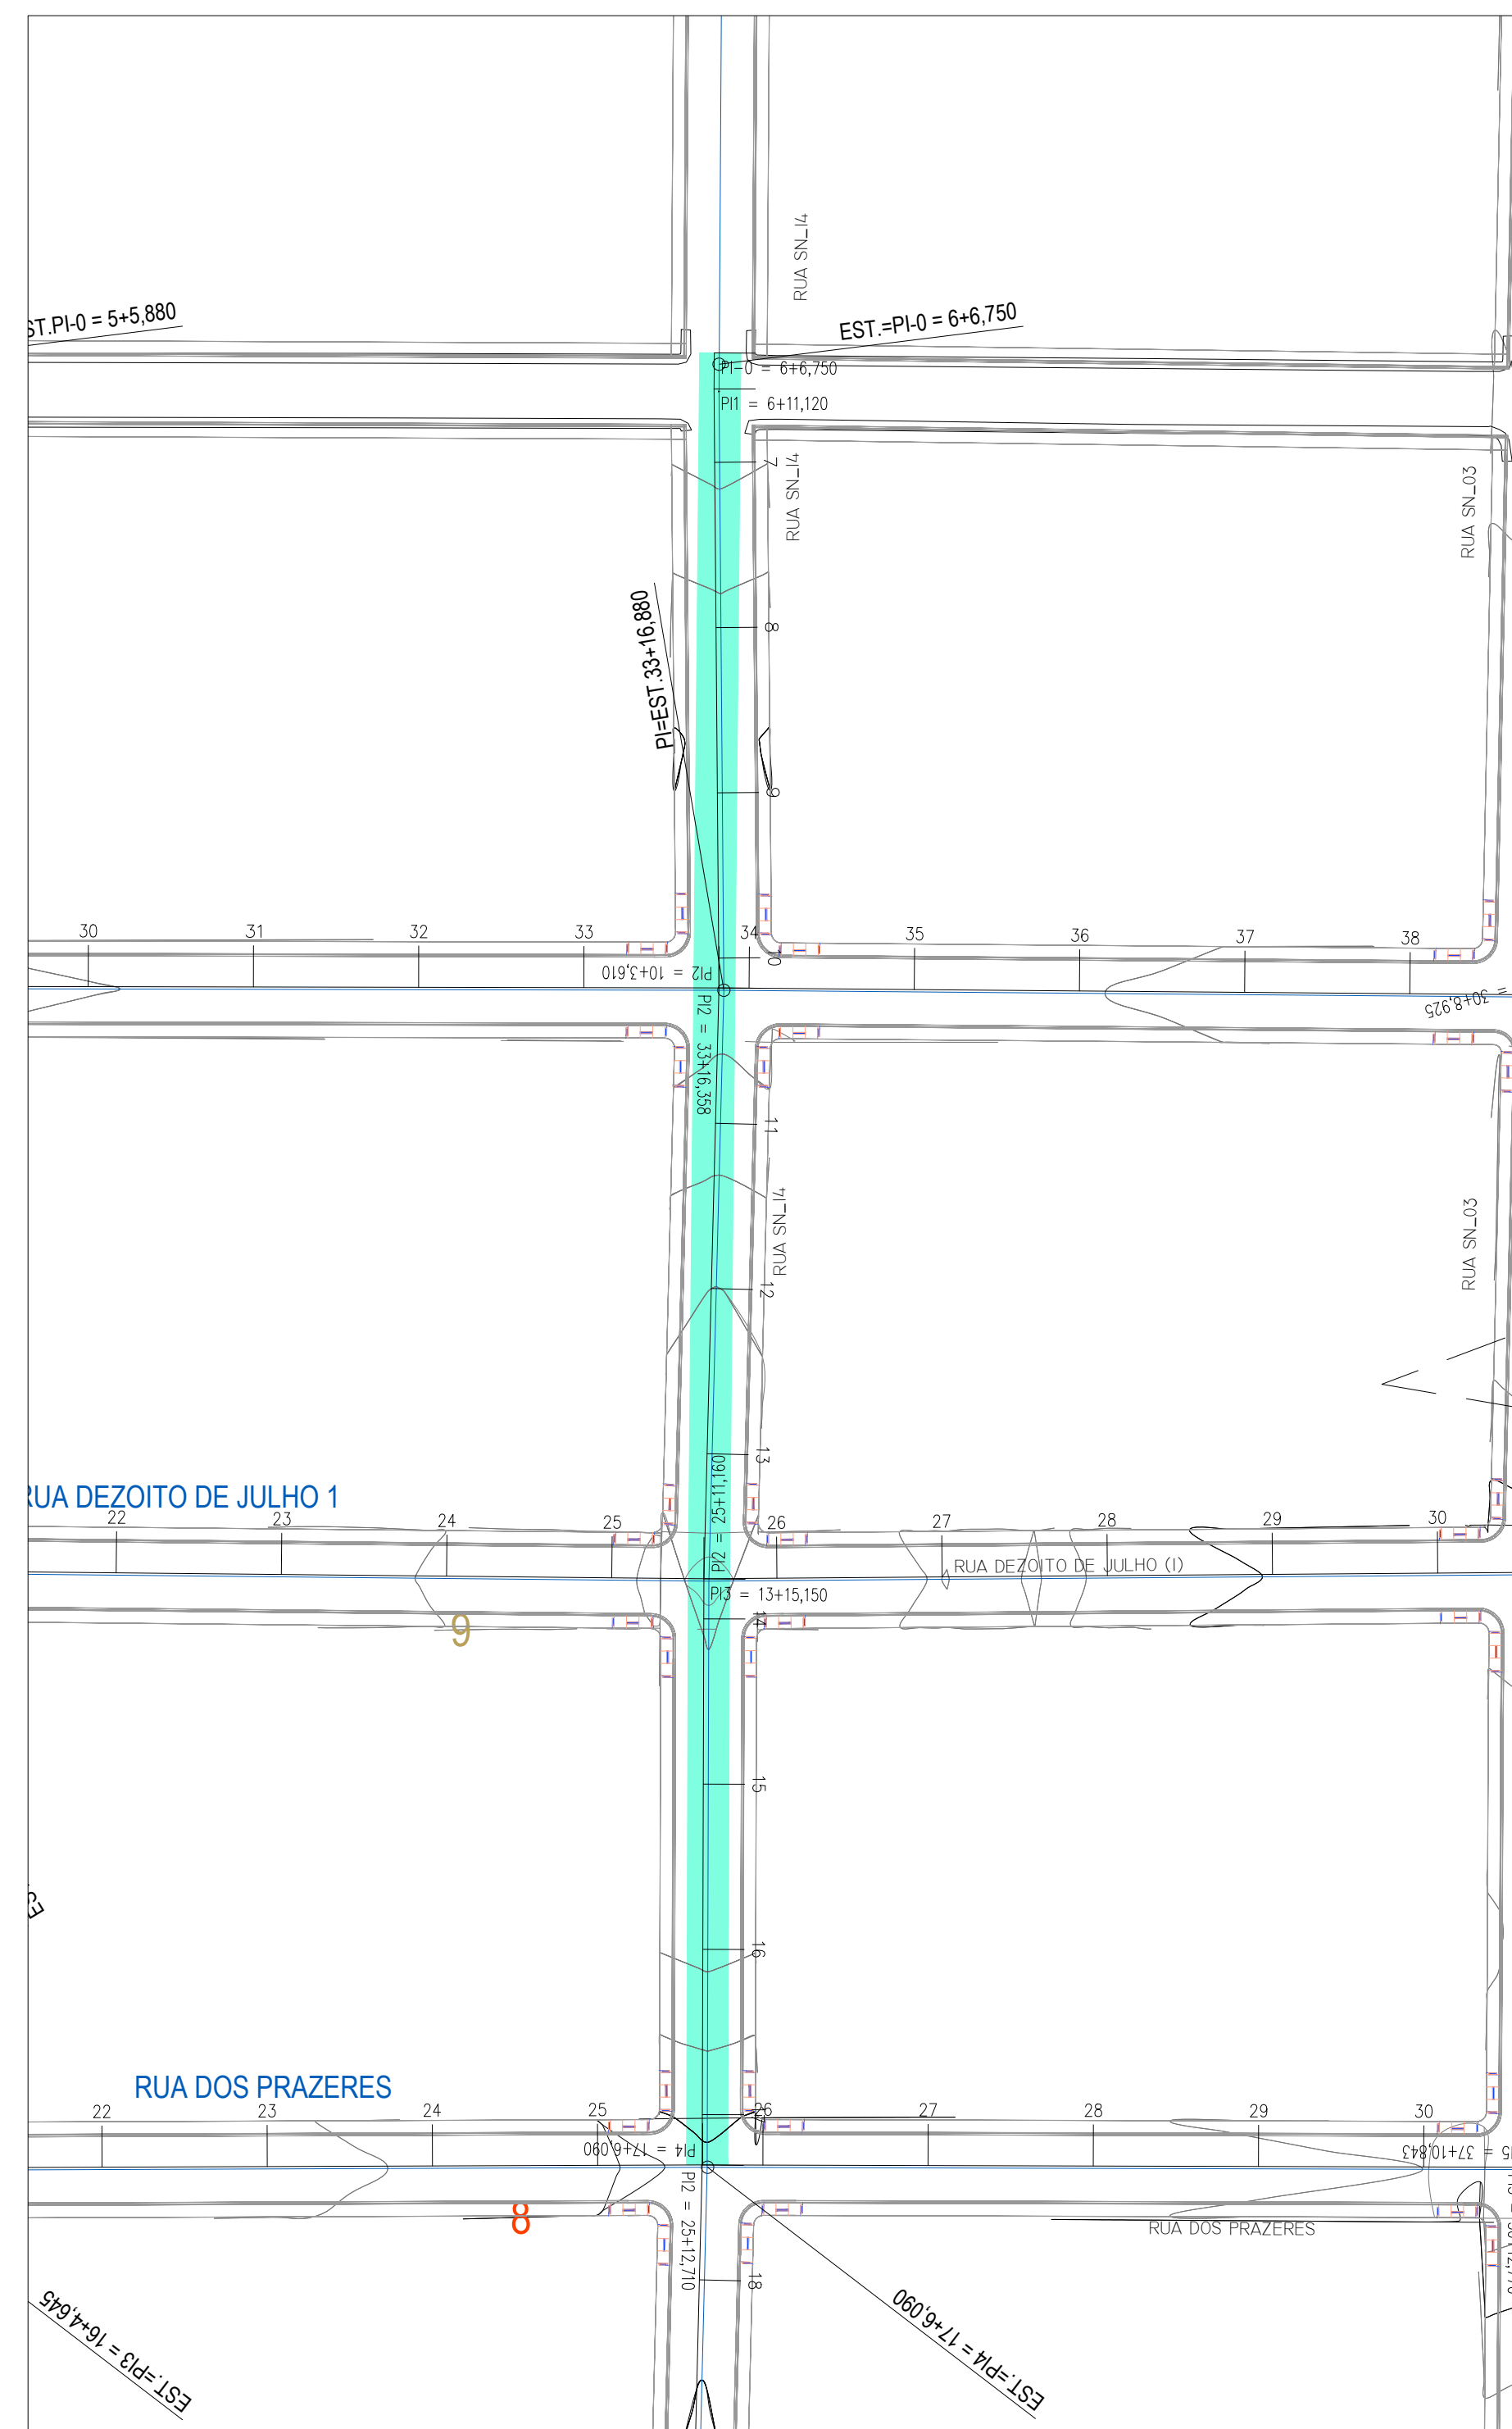

RUA S/N 14 (EST. 6+6,750 ATÉ EST. 17+6,090)
Escala 1/750

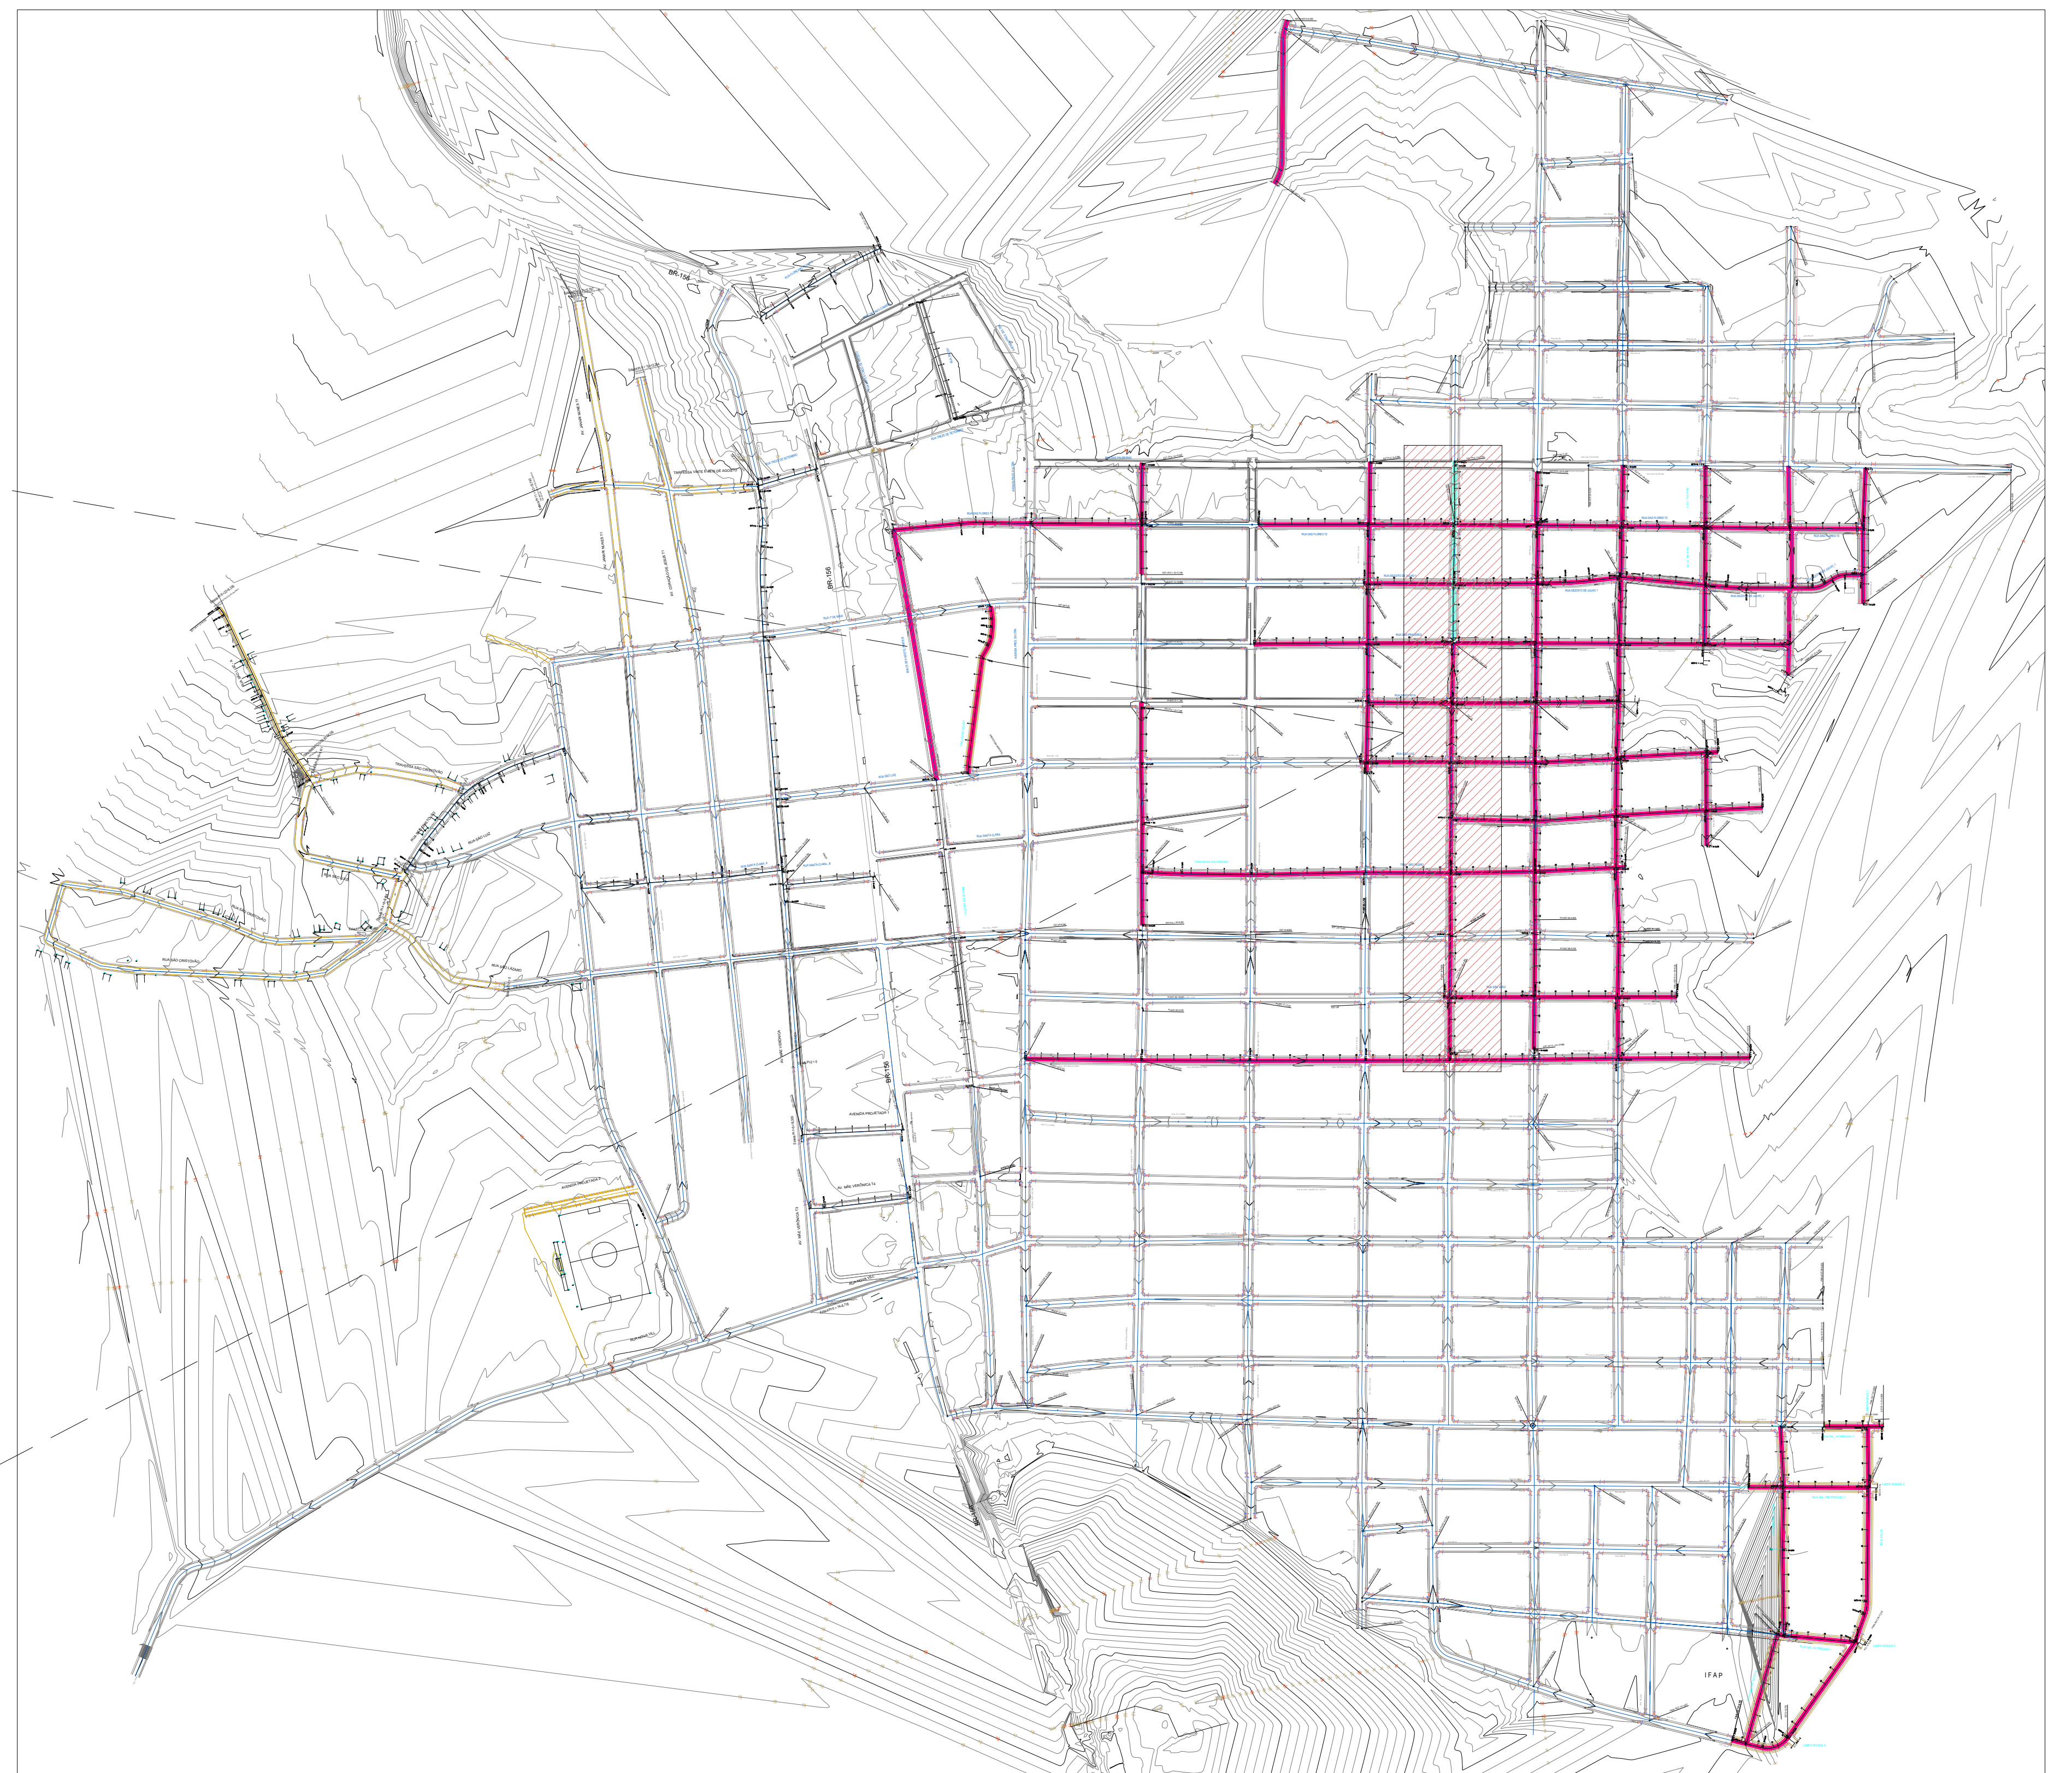

PAVIMENTAÇÃO - PLANTA DE SITUAÇÃO
Escala S/Esc

LEGENDA

VIAS À PAVIMENTAR

APROVAÇÃO DE PROJETO


















Projeto de Pavimentação Asfáltica de Vias Urbanas com drenagem e calçada na Sede do Município de Tartarugalzinho, alteração ou modificação deste projeto ou parte dele, com acréscimo e/ou decréscimo só poderá ser modificado com a autorização do projetista, sob pena de nulidade da licença para construção, de novo exame e aprovação da SEMIOS.

APROVADO EM 05 / 08 / 2024.

ALESSANDRO MATOS
PAUKAD03146845229
Analista
Alessandro Matos Paixão
Engenheiro Civil
CREA R.N.P n° 0319657850

MIGUEL DA SILVA
QUARTE
SUNCR03132156280
Miguel da Silva Duarte Junior
Secretário
SEMIOS-decreto n° 028/2023-GAB-PMT

GOVERNO FEDERAL		ANO	TPO	FOLHA
MINISTÉRIO DAS CIDADES	2024	TOP	16/16	
MUNICÍPIO DE TARTARUGALZINHO - AP		LOCAL	TARTARUGALZINHO - AP	MODIFICAÇÕES
TOPOGRAFIA		CONVENIO N° 540128/2022		ÁREAS CONSTRUIDAS - m²
PAVIMENTAÇÃO ASFÁLTICA DE VIAS URBANAS COM DRENAGEM E CALÇADA NA SEDE DO MUNICÍPIO DE TARTARUGALZINHO.		RUA S/N 14 (EST. 6+6,750 ATÉ EST. 17+6,090)		ÁREA DO TERRENO - m²
Sandro R. Gomes Barreto Engenheiro Civil CREA/RN: 151493/277 PAUP		Diversa Topo RONALDO SILVA Técnico em Geodésia		TOTAL
BRUNO MANOEL REZENDE Secretário de Infraestrutura		MAYO / 2024		DATA
		INDICADA		ESC

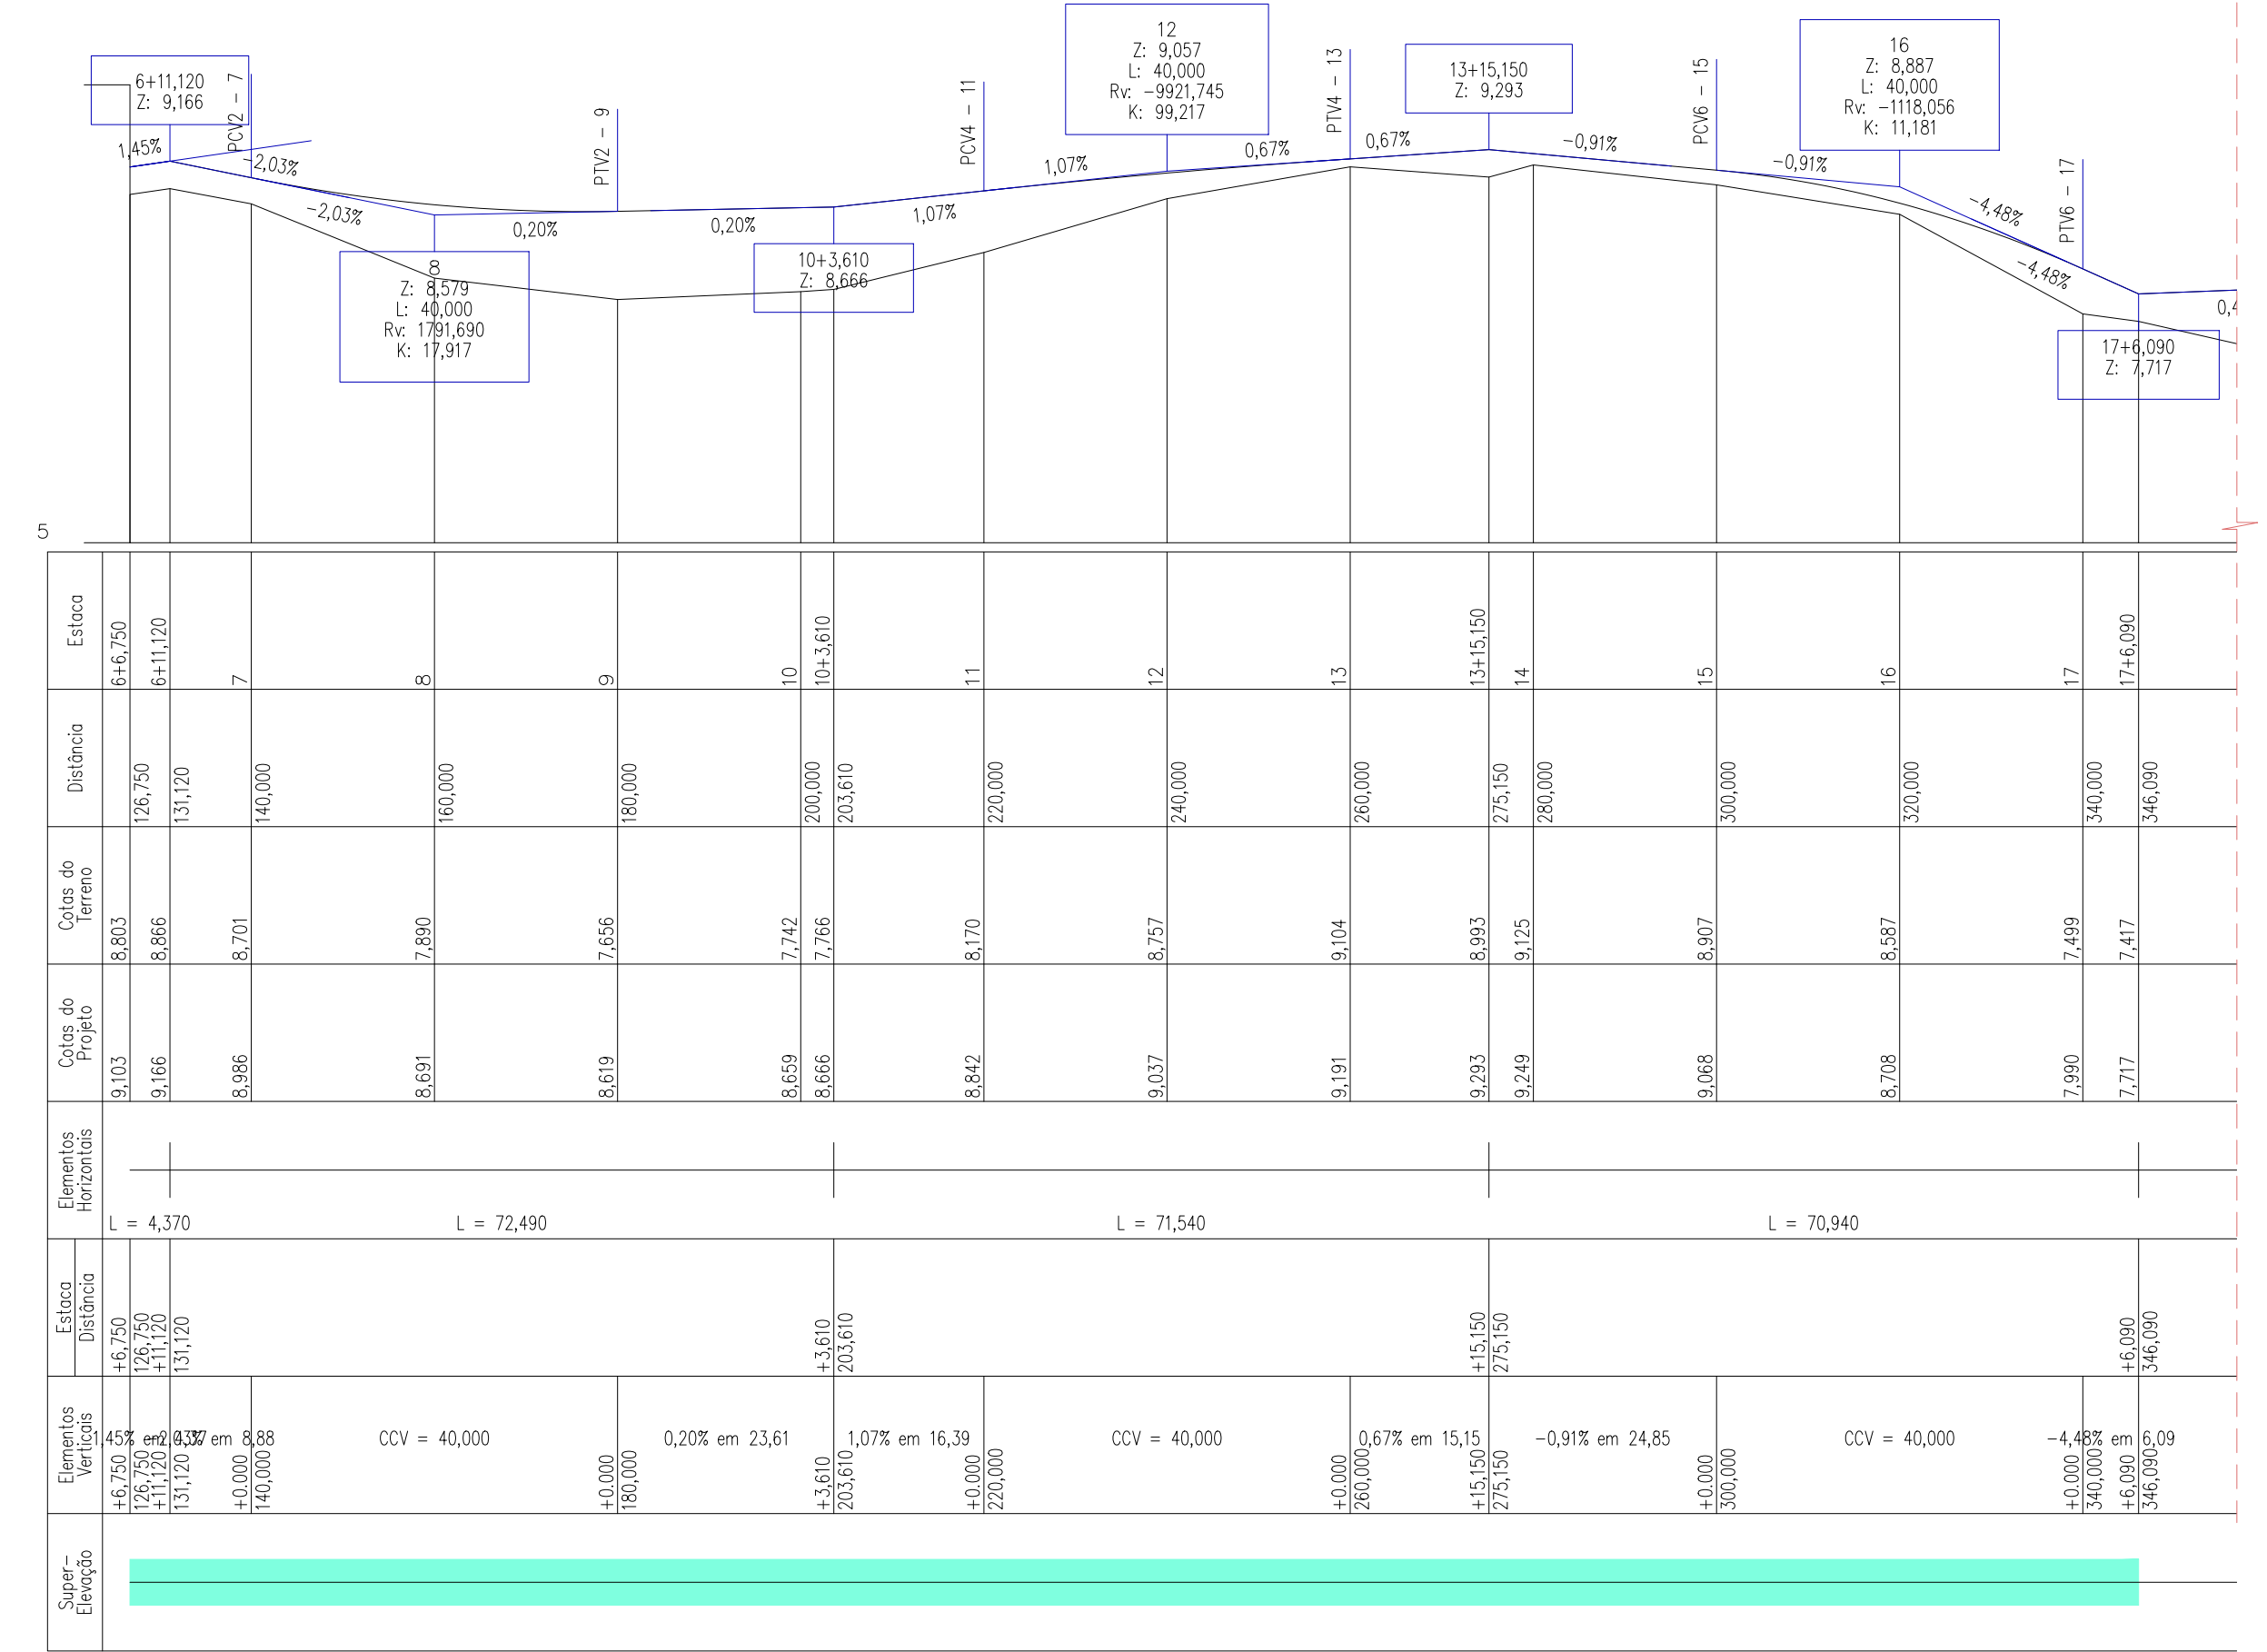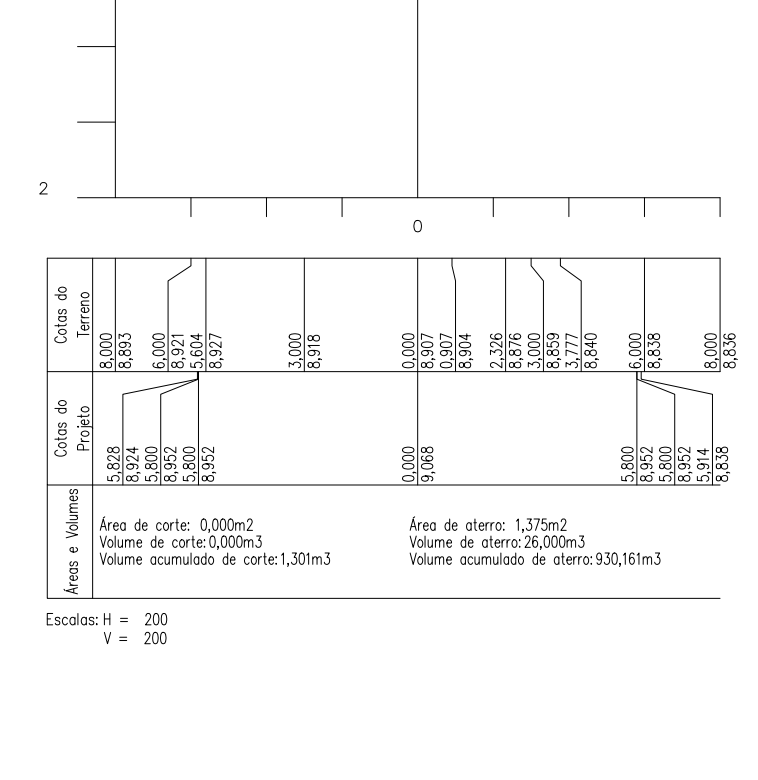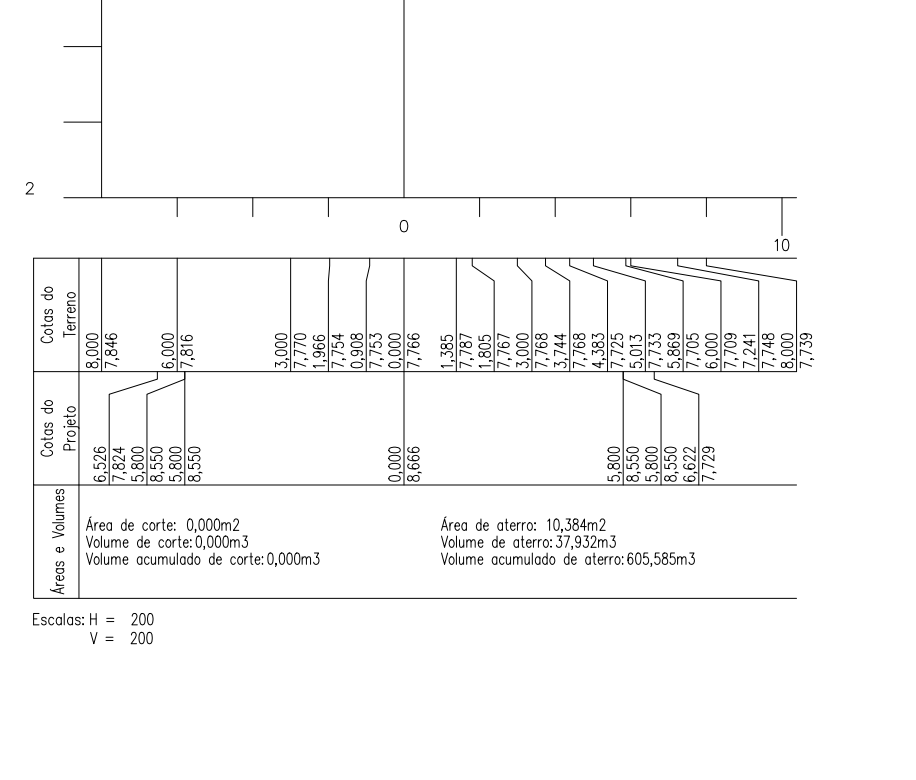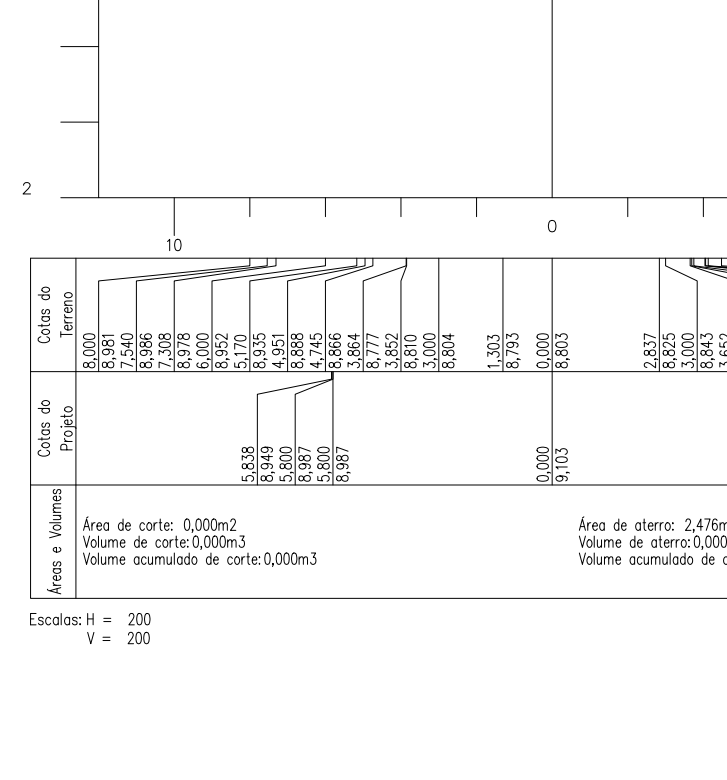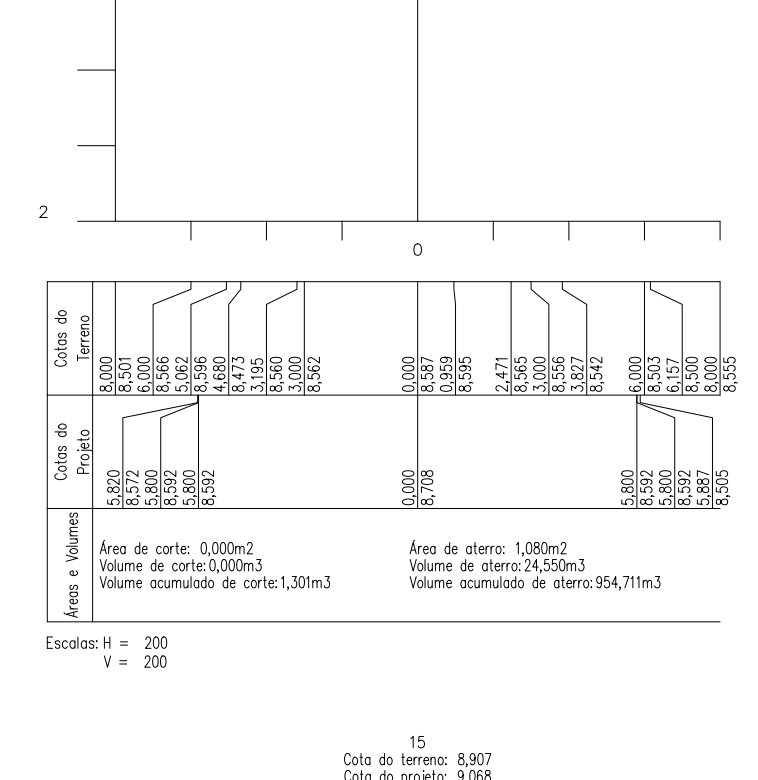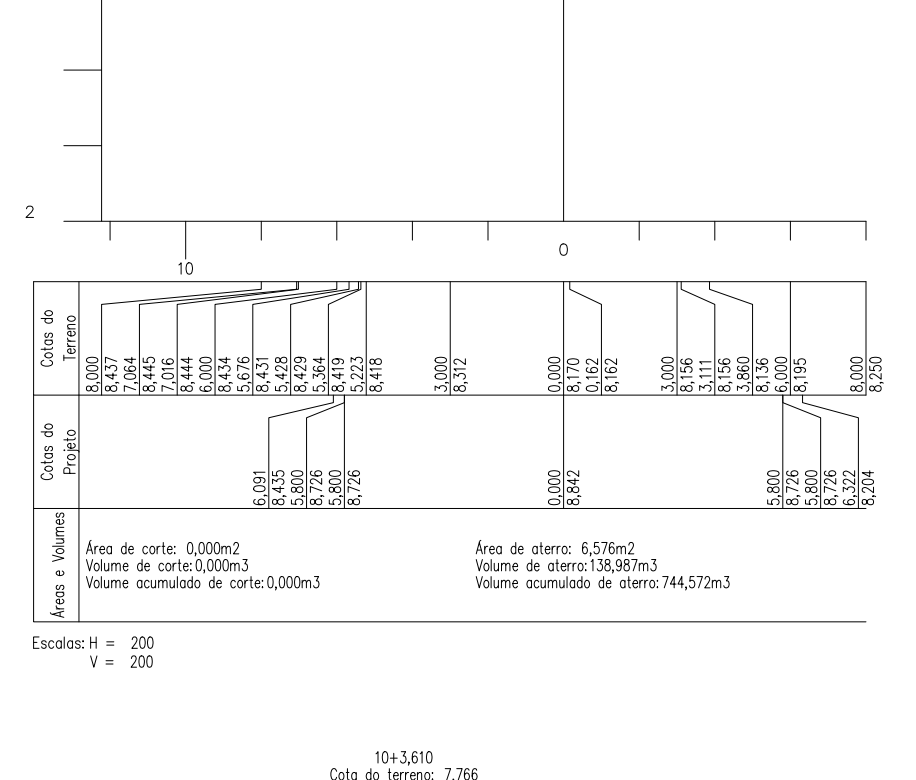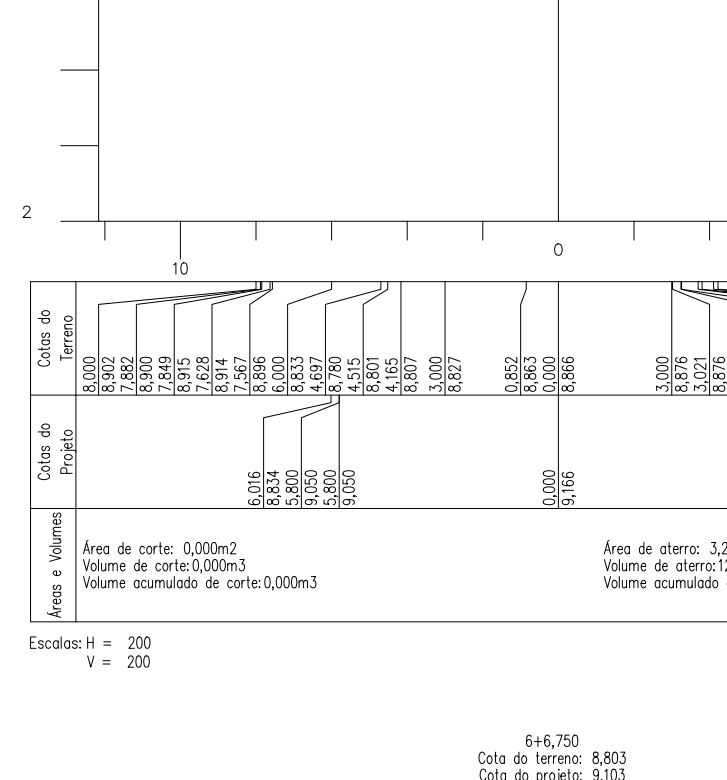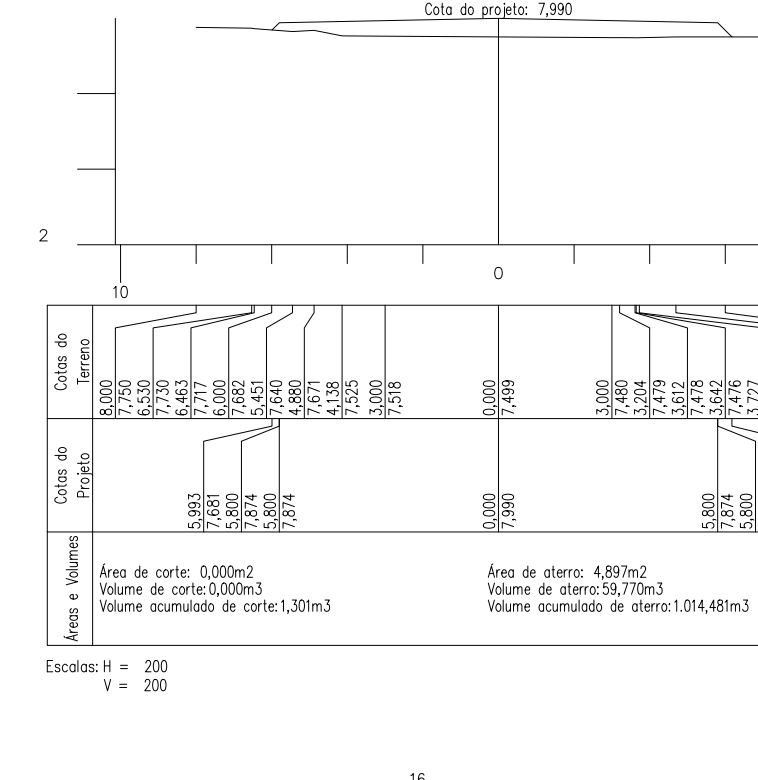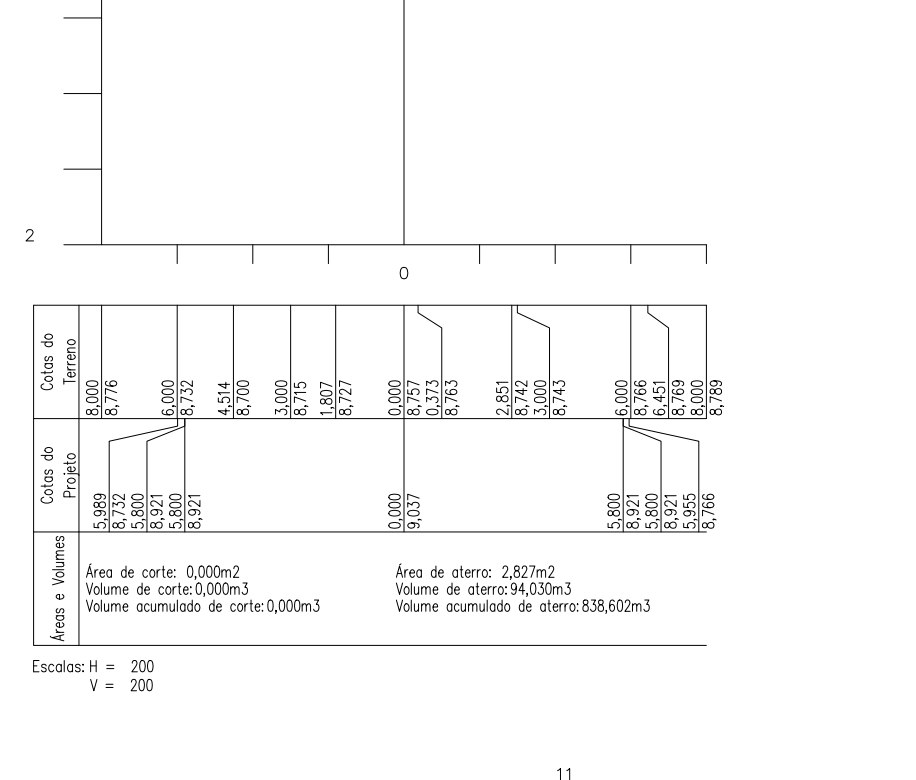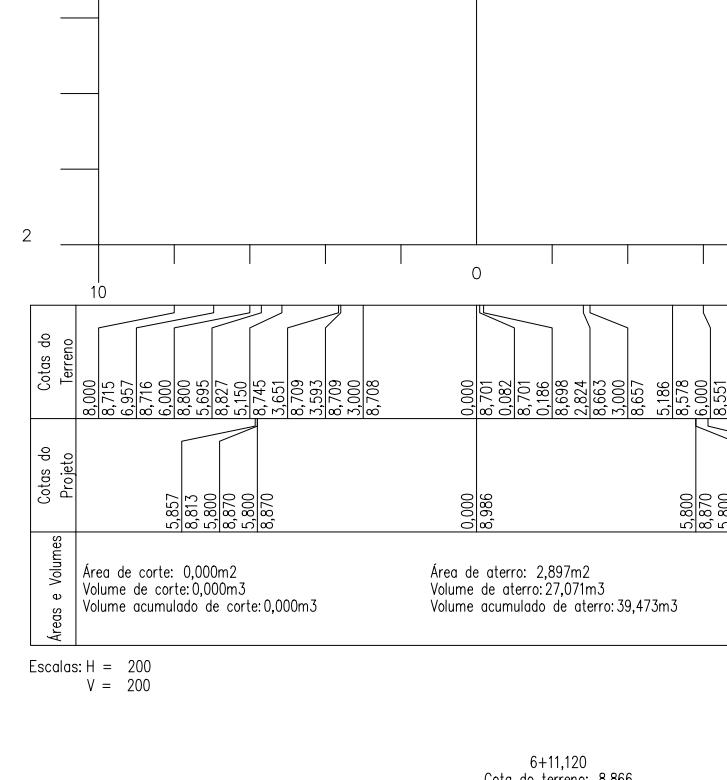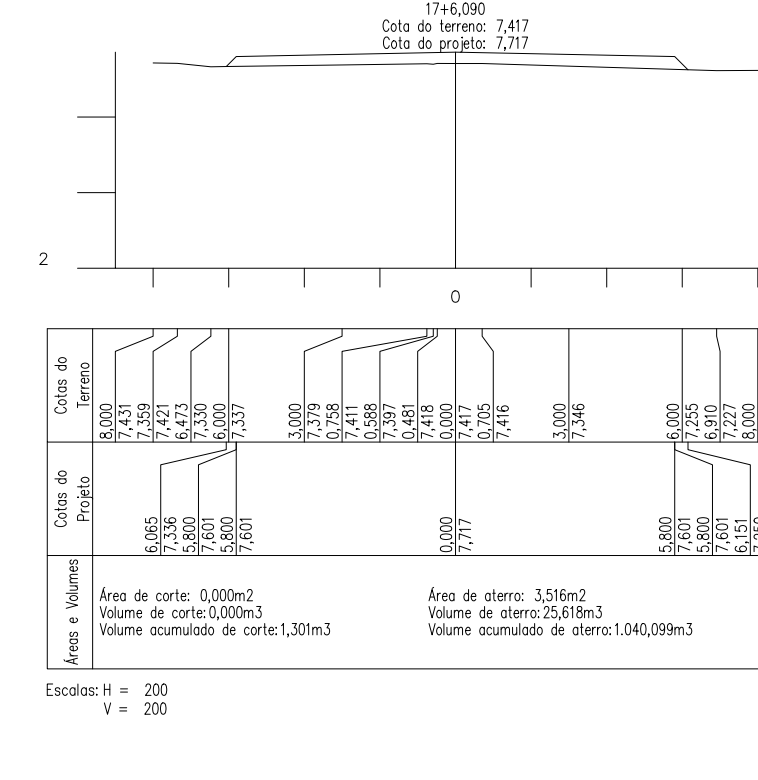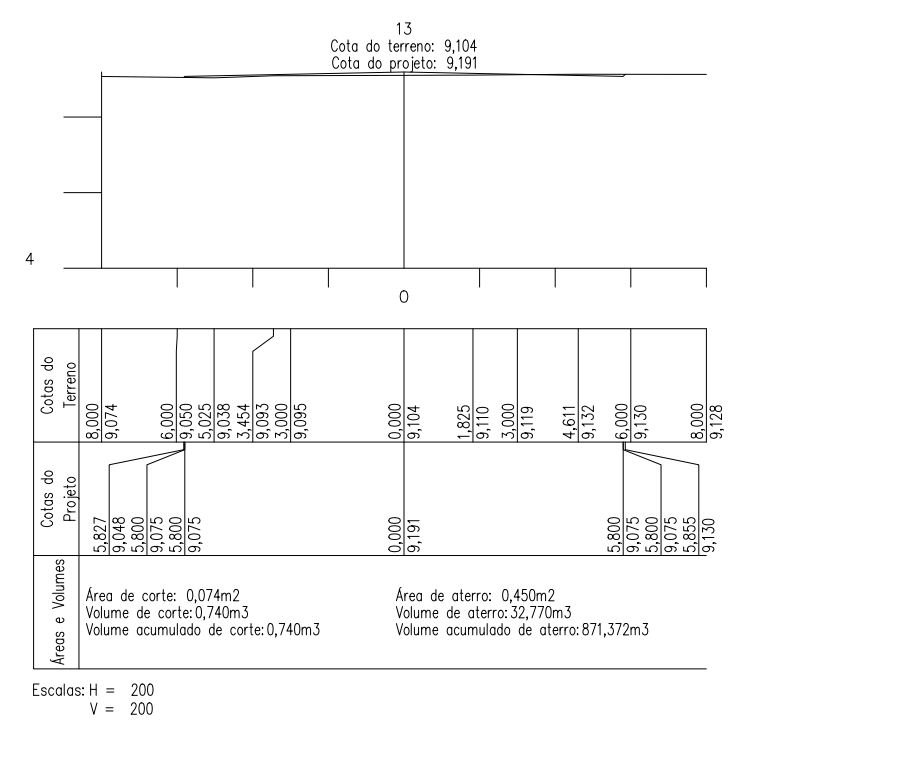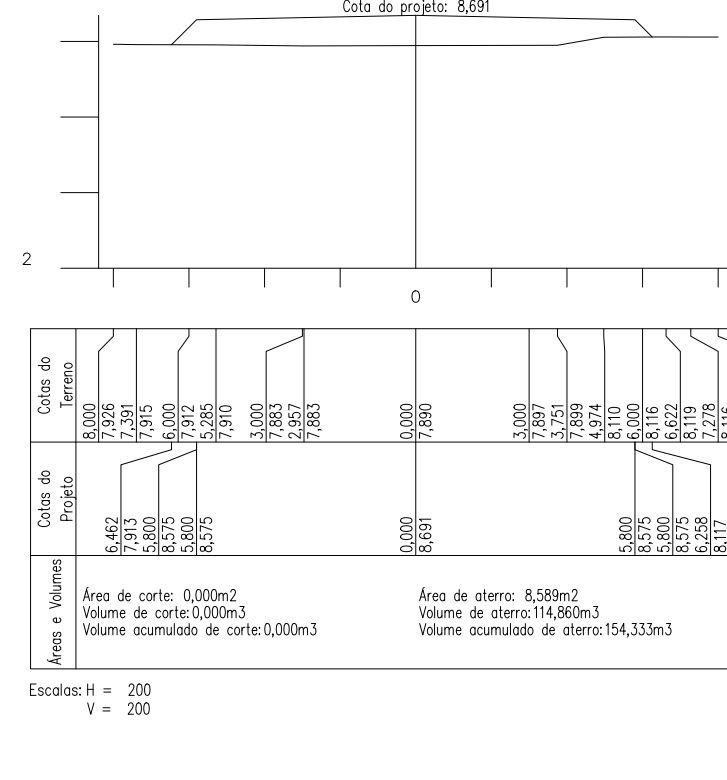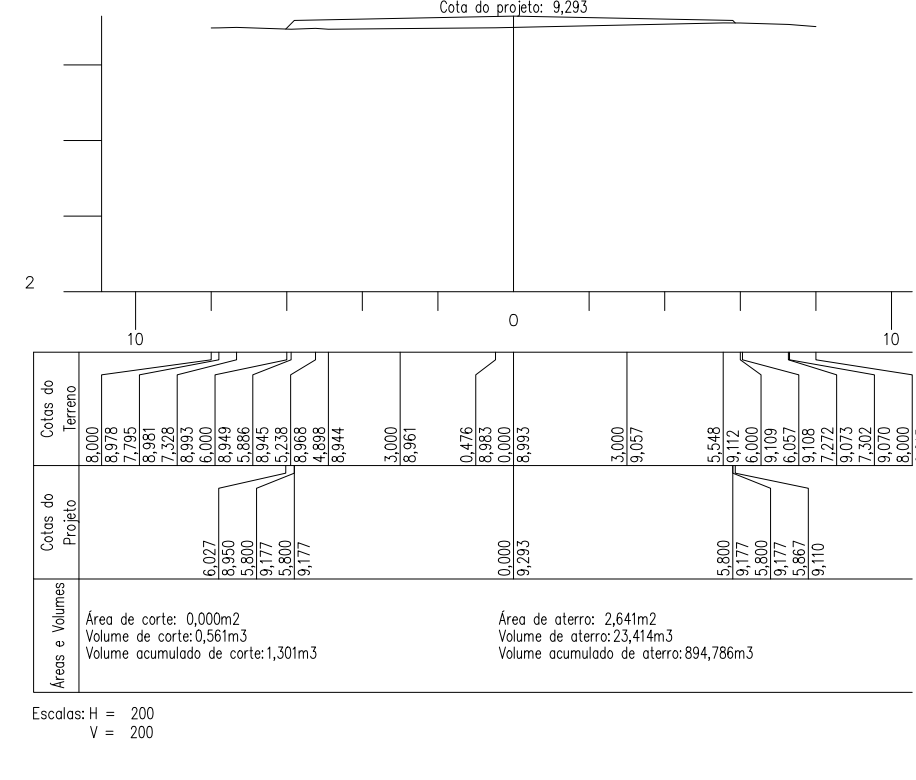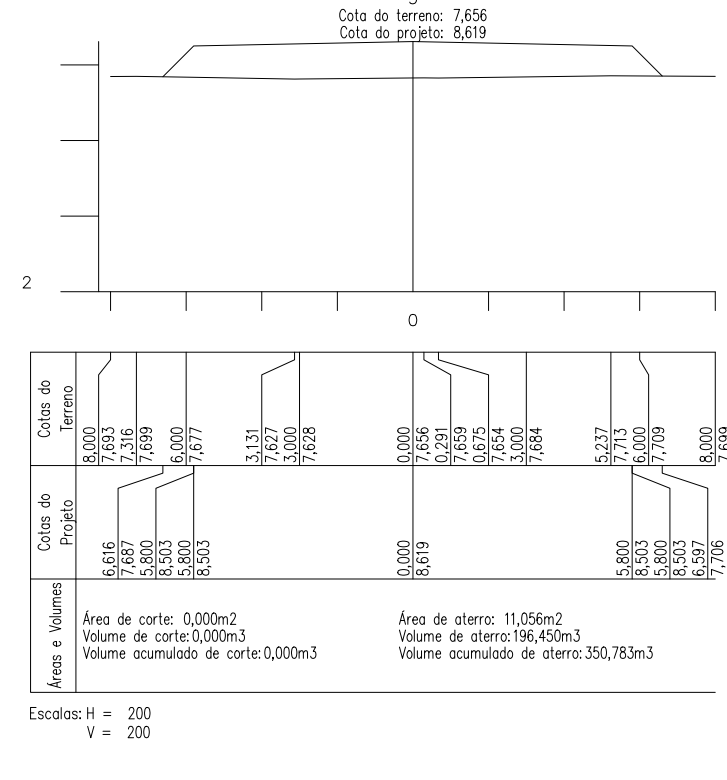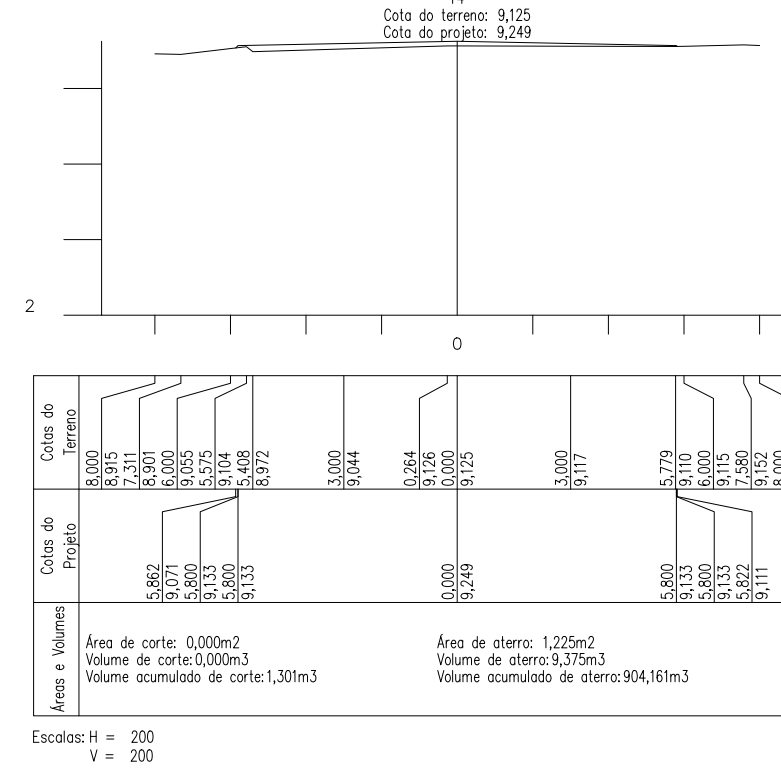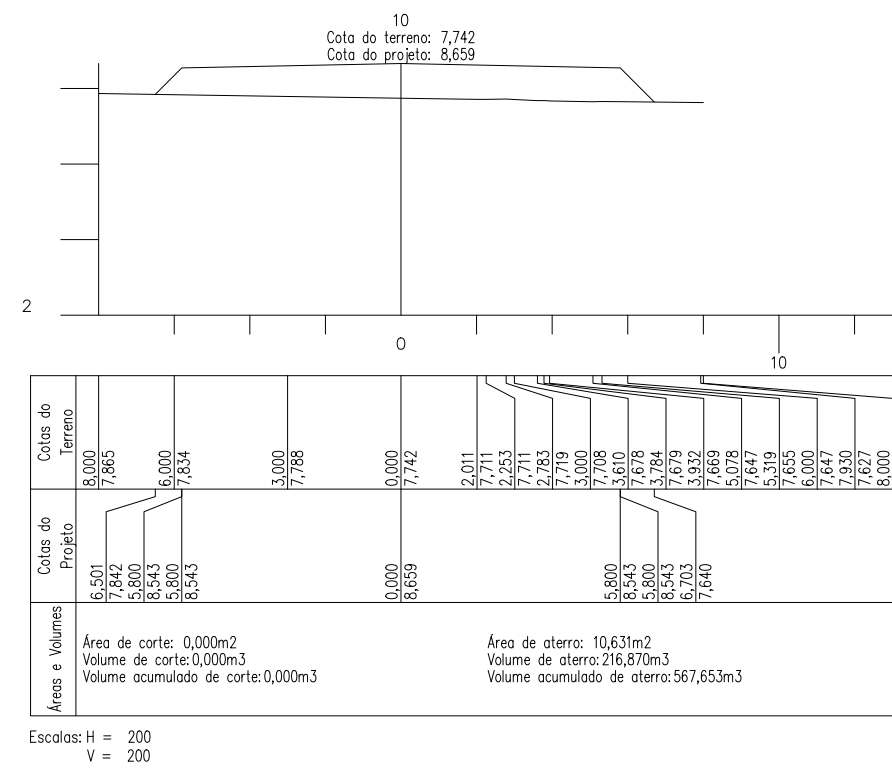

PERFIL LONGITUDINAL RUA S/N 14 (EST. 6+6,750 ATÉ EST. 17+6,090)
Escala 1/750


APROVAÇÃO DE PROJETO

Projeto de Pavimentação Asfáltica de Vias Urbanas com drenagem e calçada na Sede do Município de Tartarugalzinho, alteração ou modificação deste projeto ou parte dele, com acréscimo e/ou decréscimo ao poder ser modificado com a autorização do projetista, sob pena de nulidade da licença para construção, de novo exame e aprovação da SEMIOS


APROVADO EM 05 / 08 / 2024.

<p>ALESSANDRO MATOS <small>Assinatura digital</small> PAIXAO03146845229 <small>PAIXAO03146845229</small> Analista Engenheiro Civil CREA R.N.P n° 0319657850</p>	<p>MIGUEL DA SILVA <small>Assinatura digital</small> DUARTE <small>DUARTE</small> MIGUEL DA SILVA DUARTE JUNIOR Secretário SEMIOS-decreto n° 028/2023-GAB-PMT</p>
---	---

 2024	TOP	17/70P	
TOPOGRAFIA		AGOSTO / 2024	
MUNICÍPIO DE TARTARUGALZINHO - AP		LOCAL: TARTARUGALZINHO - AP	
DESENHO:		ÁREAS CONTRIBUÍDA - m²	
CONTEÚDO		MODIFICAÇÕES	
PAVIMENTAÇÃO ASFÁLTICA DE VIAS URBANAS COM DRENAGEM E CALÇADA NA SEDE DO MUNICÍPIO DE TARTARUGALZINHO.		A B C D E F G H I J K L M N O P Q R S T U V W X Y Z	
PERFIL LONGITUDINAL RUA S/N 14 (EST. 6+6,750 ATÉ EST. 17+6,090)		TOTAL	
SINDRO R. GOMES BARRETO Engenheiro Civil CREA-RN n° 151492077 PAIMP		DATA: MAIO / 2024	
BRUNO MANOEL REZENDE Prefeitura Municipal de Tartarugalzinho - AP		DATA: MAIO / 2024	
SECRETARIA DE INFRAESTRUTURA		ESC: INDICADA	

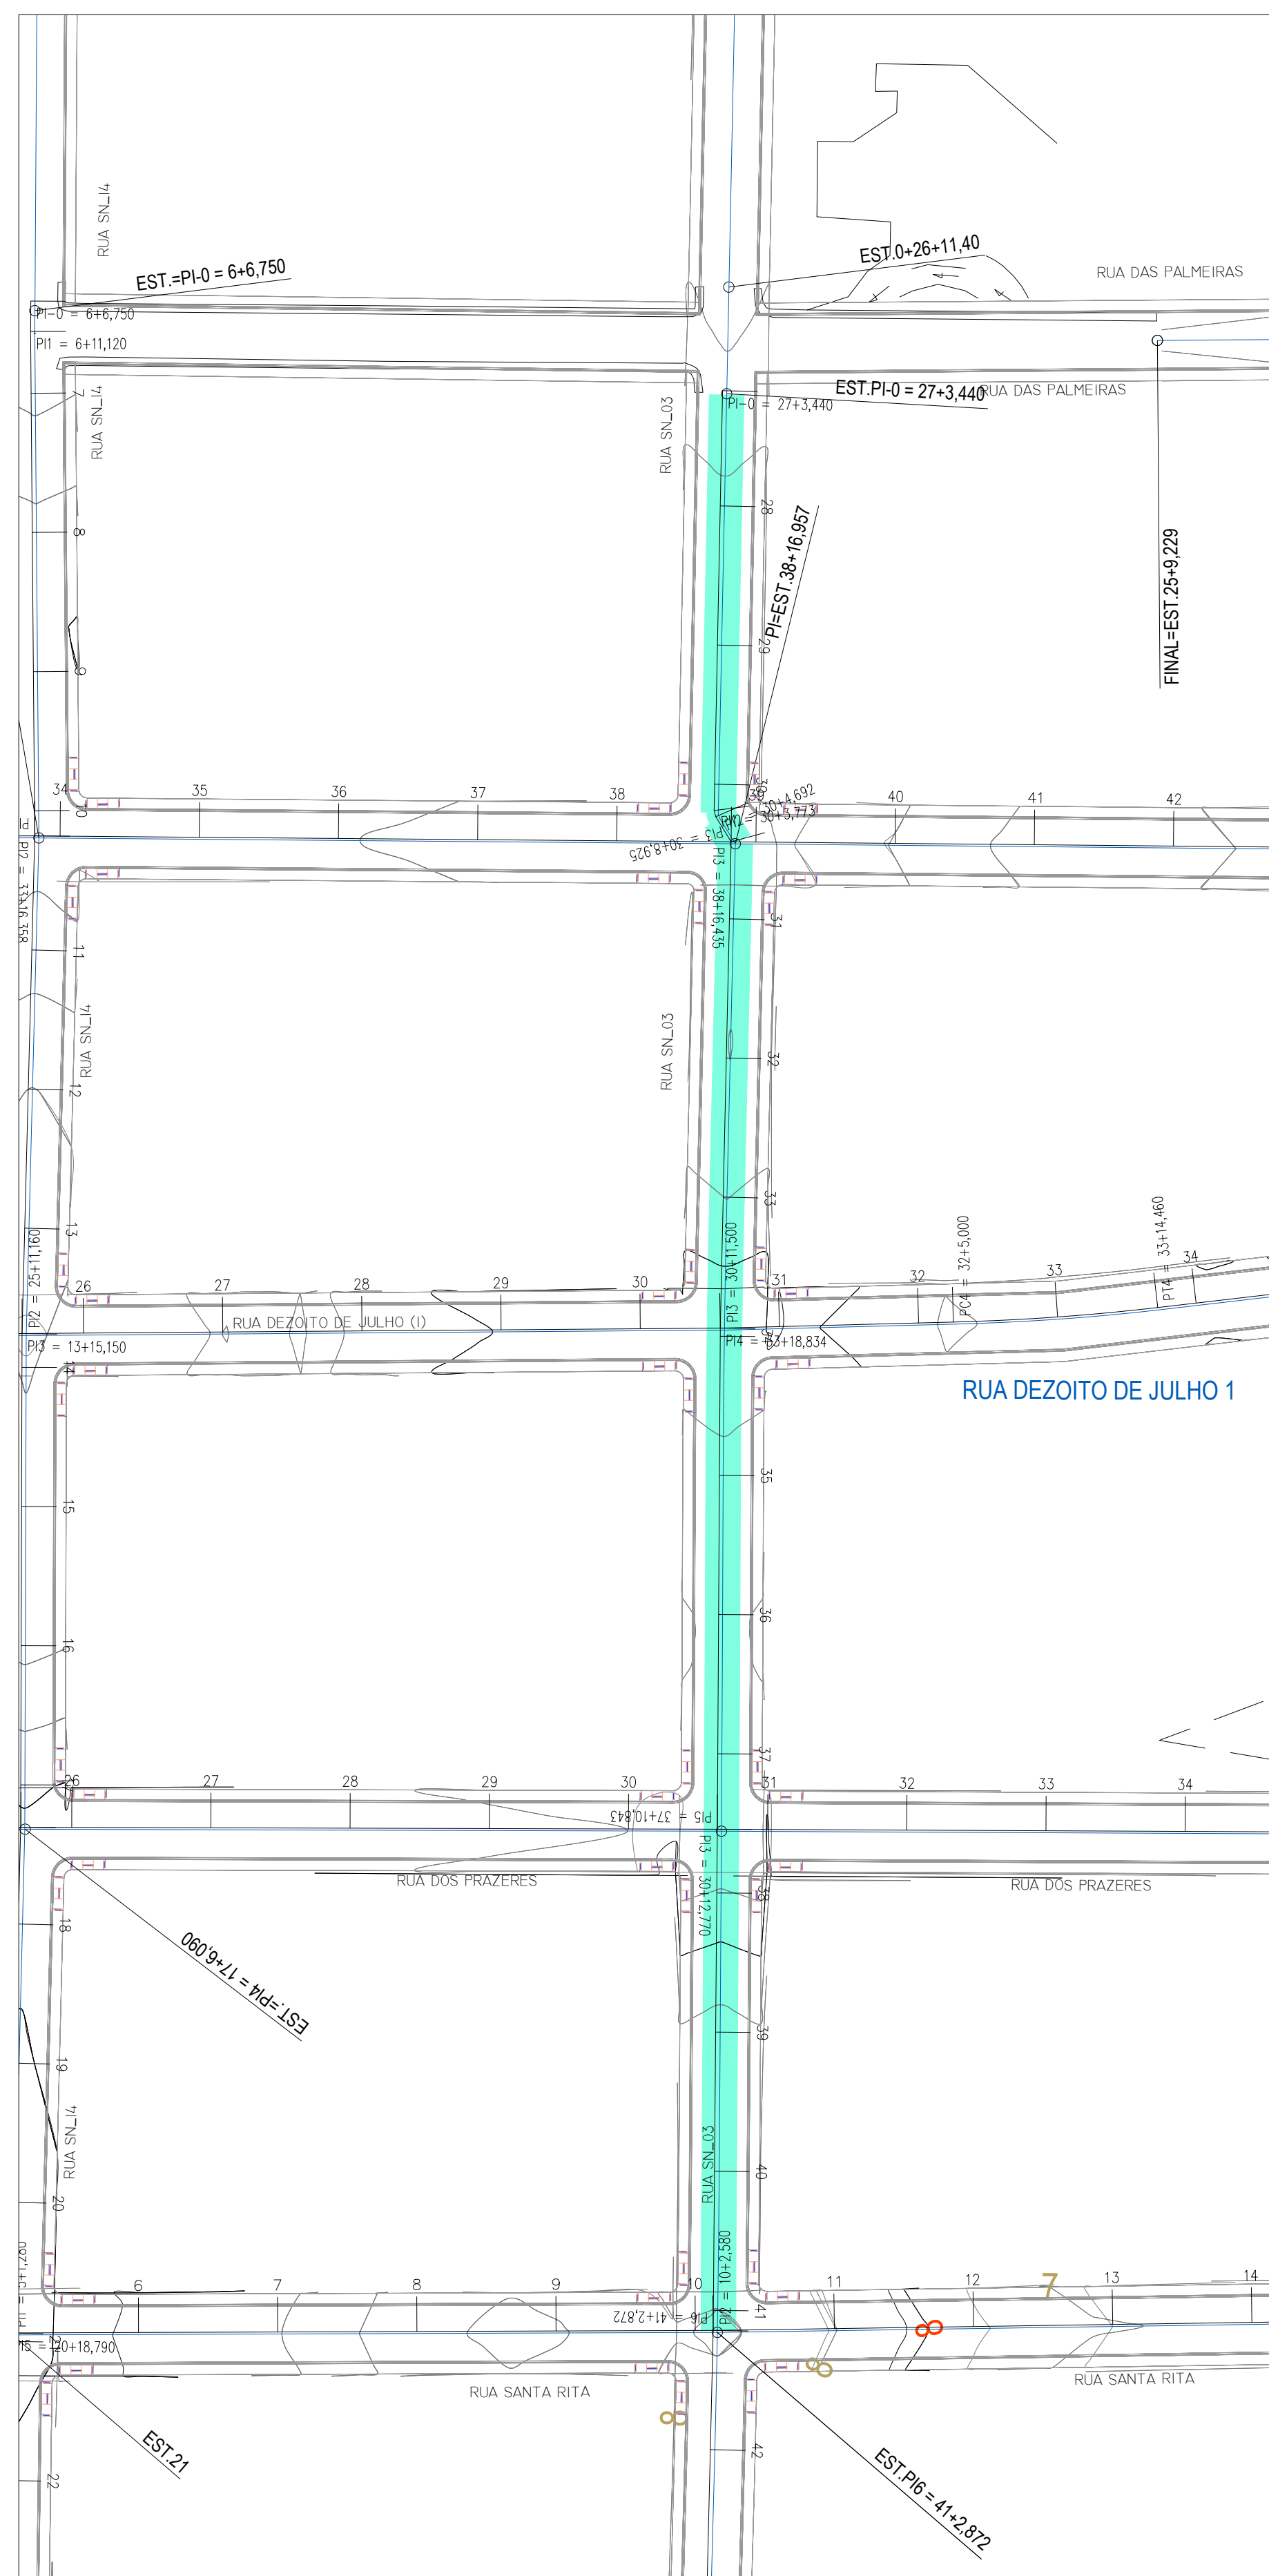

RUA S/N 03 (EST. 27+3,440 ATÉ EST. 41+2,872)
Escala 1/750

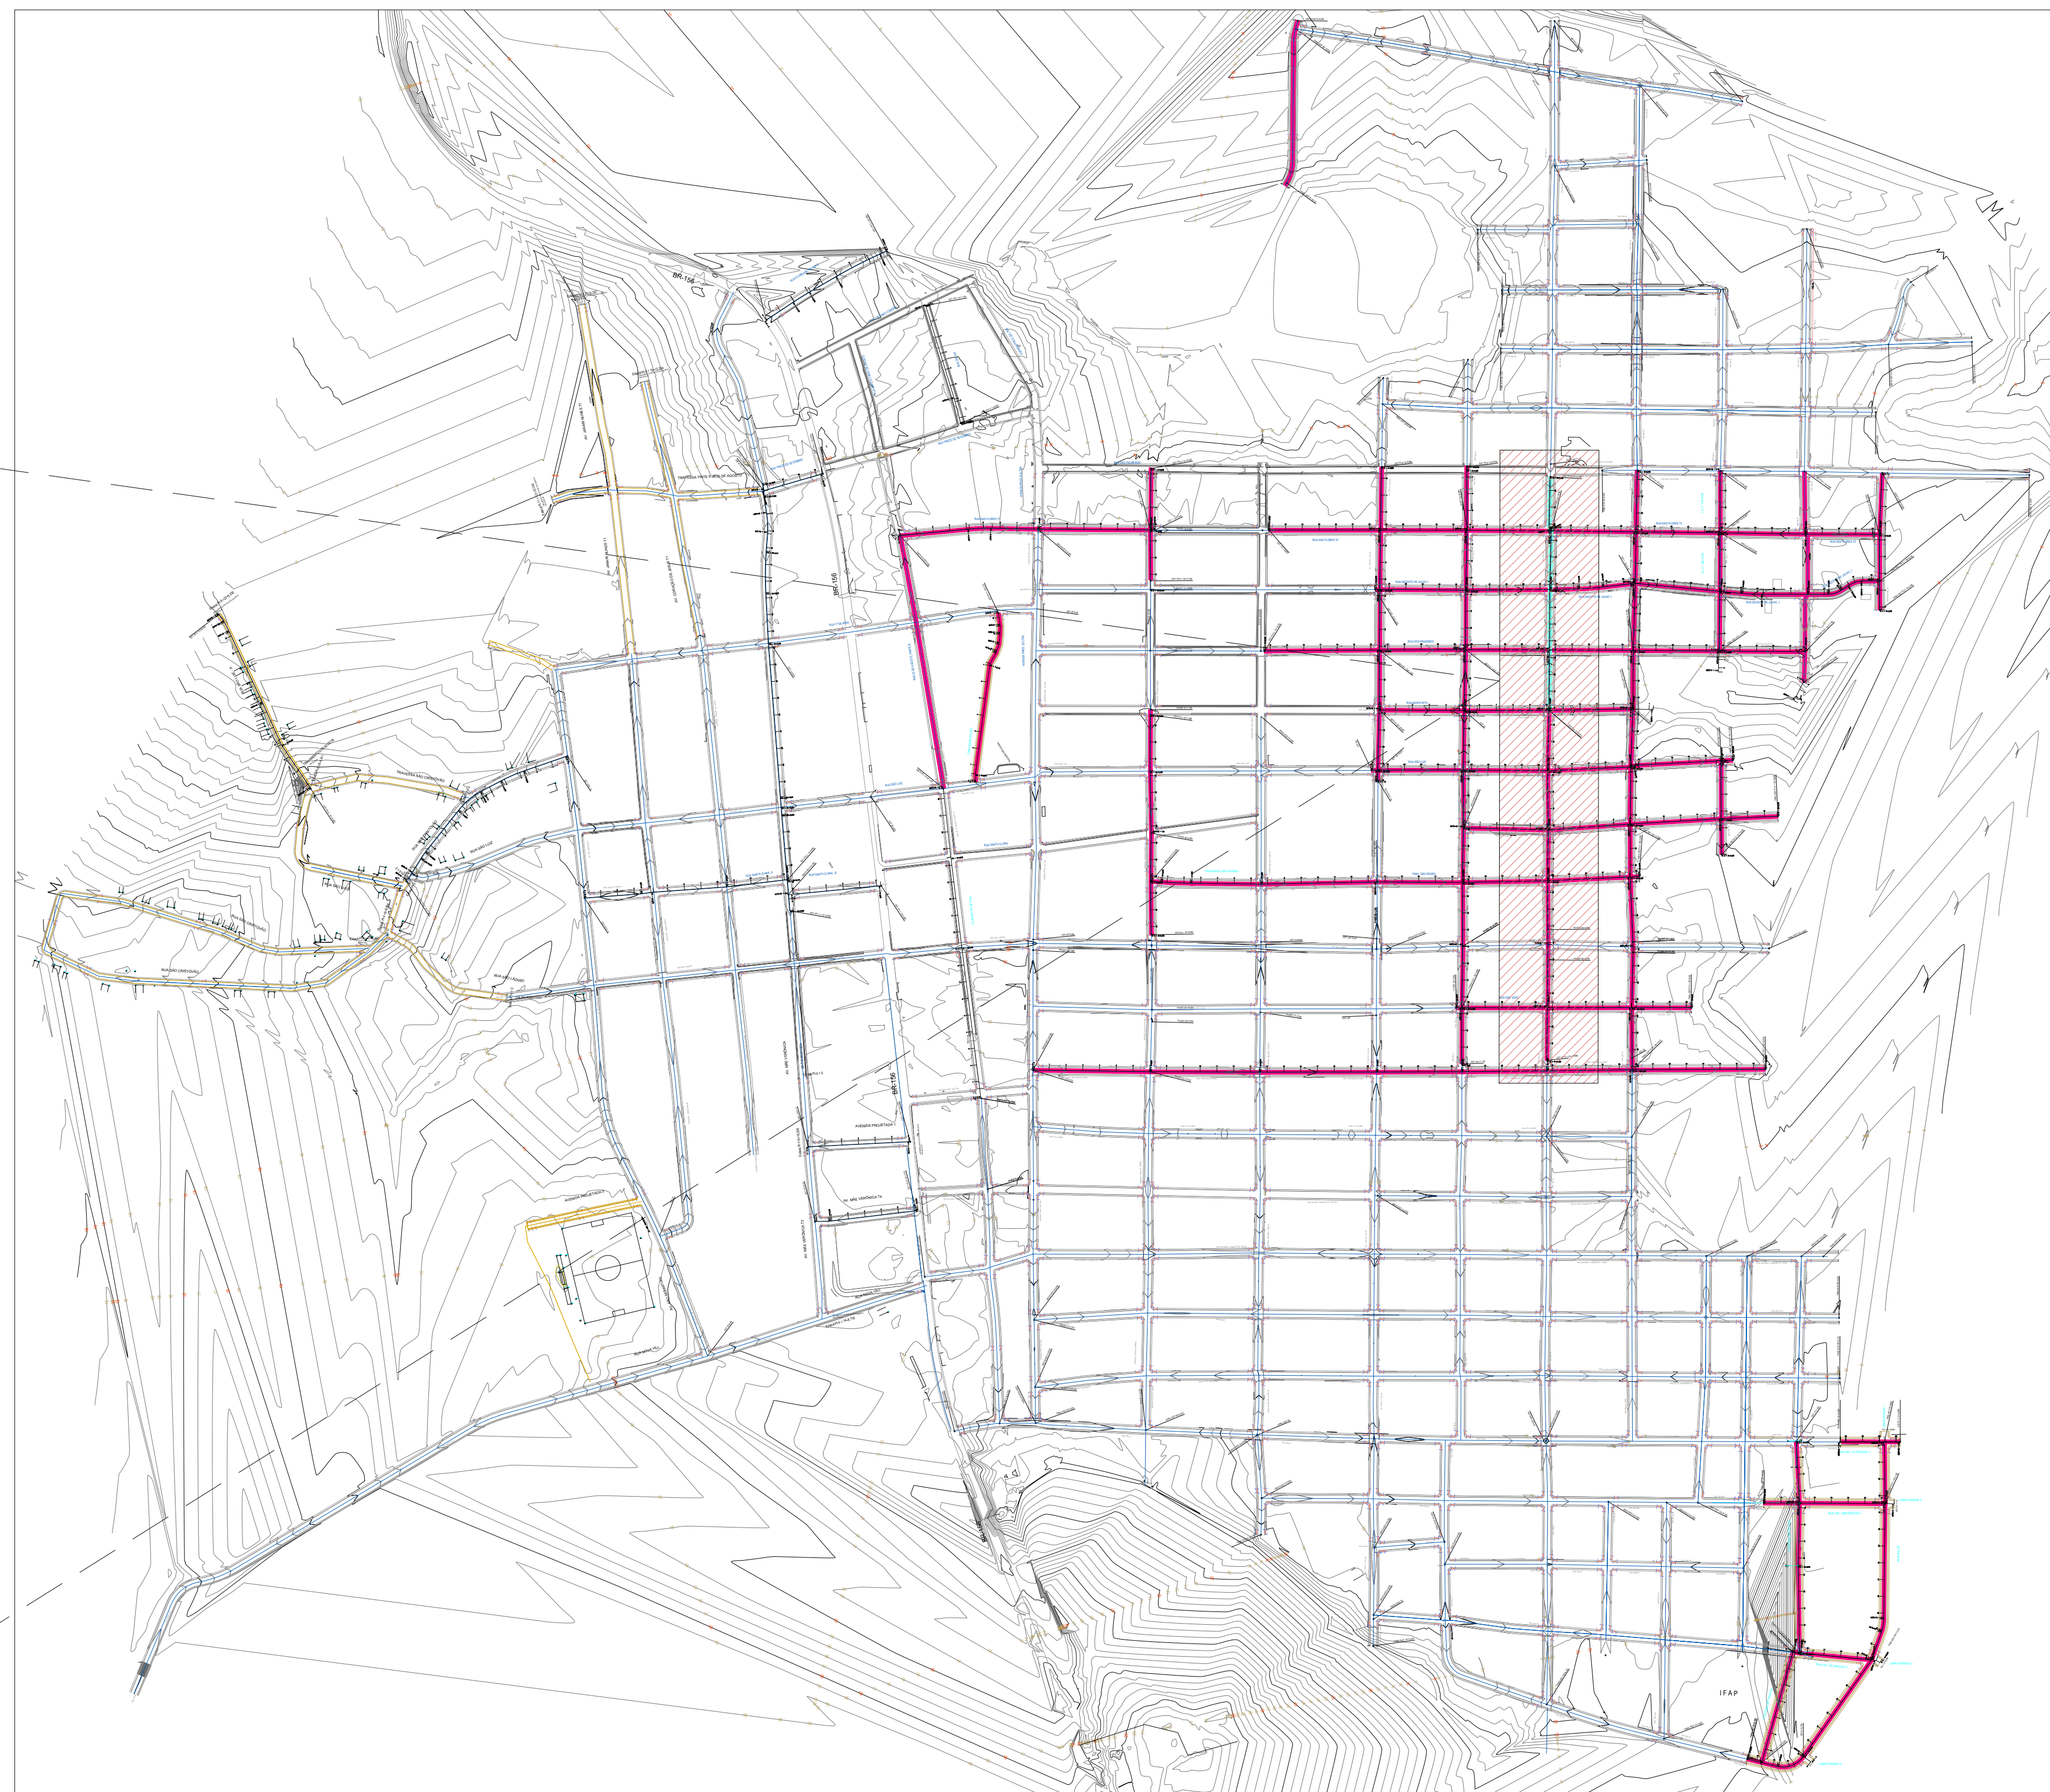

PAVIMENTAÇÃO - PLANTA DE SITUAÇÃO
Escala 1/500

LEGENDA

 VIAS À PAVIMENTAR

APROVAÇÃO DE PROJETO


Projeto de Pavimentação Asfáltica de Vias Urbanas com drenagem e calçada na Sede do Município de Tartarugalzinho, alteração ou modificação deste projeto ou parte dele, com acréscimo e/ou decréscimo só poderá ser modificado com a autorização do projetista, sob pena de nulidade da licença para construção, de novo exame e aprovação da SEMIOS.

APROVADO EM 05 / 08 / 2024.


ALESSANDRO MATOS
PAIXÃO
Analista
Engenheiro Civil
CREA R.N.P. n° 0319657850

MIGUEL DA SILVA
DUARTE
Miguel da Silva Duarte Junior
Secretário
SEMIOS-decreto n° 028/2023-GAB-PMT

MINISTÉRIO DAS CIDADES	GOVERNO FEDERAL	2024	TOP	18/TOP
LIMITE DE RECONSTITUIÇÃO	LOCAL	TARTARUGALZINHO - AP	MODIFICAÇÕES	
DESCRIÇÃO	CONVENIO N°	540128/2022	ÁREAS CONSTRUIDAS - m²	A
TOPOGRAFIA				#00010/2024
PAVIMENTAÇÃO ASFÁLTICA DE VIAS URBANAS COM DRENAGEM E CALÇADA NA SEDE DO MUNICÍPIO DE TARTARUGALZINHO.				ÁREA DO TERRENO - m²
RUA S/N 03 (EST. 27+3,440 ATÉ EST. 41+2,872)				TOTAL
PROJETO DE ARQUITETURA	PROJETO DE ENGENHARIA	PROJETO DE DRENAÇÃO	DATA	
Sandro R. Gomes Barreto Engenheiro Civil CREA/RN: 151493/2077 PAIMP	BRUNO MANOEL REZENDE Engenheiro Civil CREA/RN: 151493/2077 PAIMP	Diana Rosa Torres RONDILDO SILVA Técnicos em Geodésia	MAIO/2024	
SECRETARIA DE INFRAESTRUTURA				ESC
INDICADA				

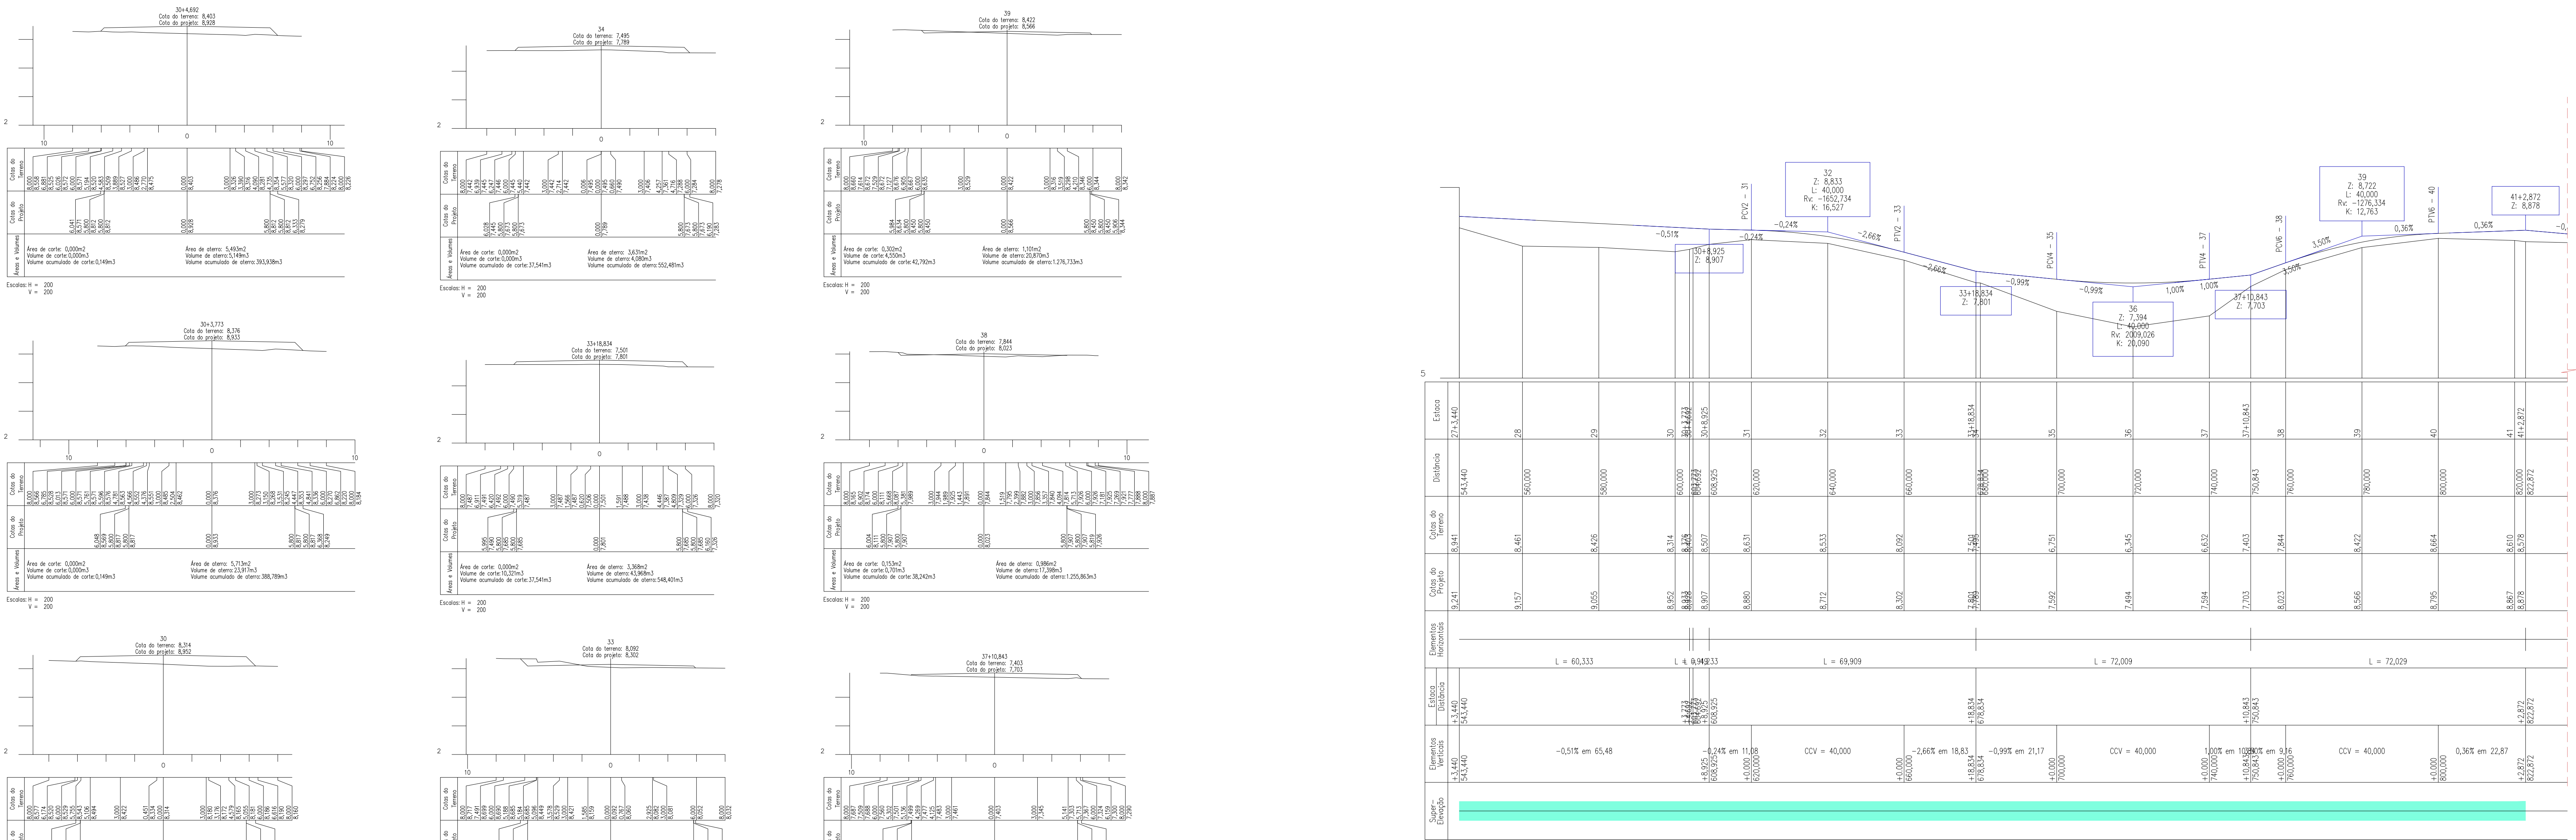

PERFIL LONGITUDINAL RUA S/N 03 (EST. 27+3,440 ATÉ EST. 41+2,872)
Escala 1/750

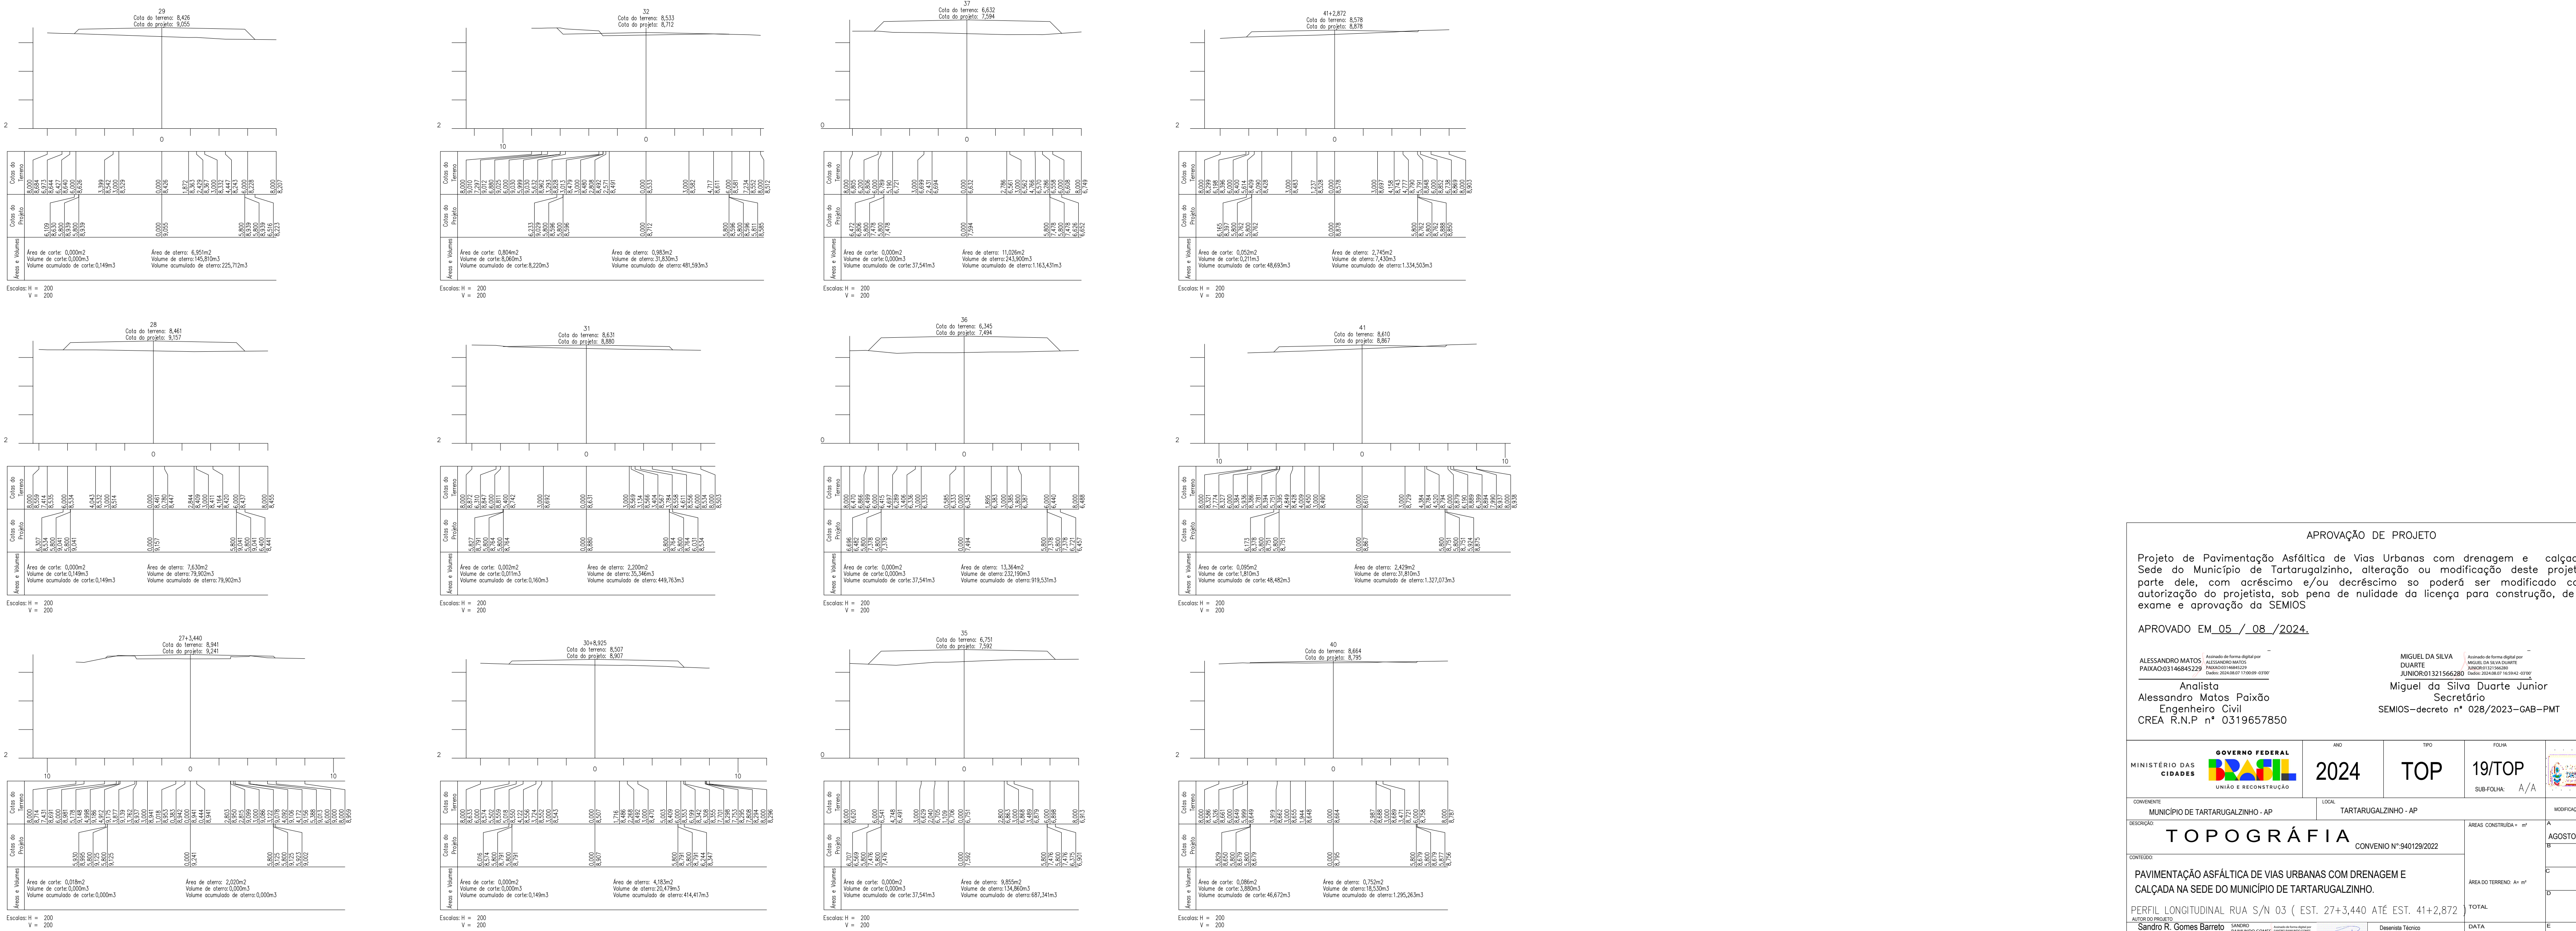

APROVAÇÃO DE PROJETO

Projeto de Pavimentação Asfáltica de Vias Urbanas com drenagem e calçada na Sede do Município de Tartarugalzinho, alteração ou modificação deste projeto ou parte dele, com acréscimo e/ou decréscimo ao poder ser modificado com a autorização do projetista, sob pena de nulidade da licença para construção, de novo exame e aprovação da SEMIOS

APROVADO EM 05 / 08 / 2024.

<p>ALESSANDRO MATOS Análise de obra pública por PAIXAD0316685229 Analisista CREA R.N.P nº 0319657850</p>	<p>MIGUEL DA SILVA Análise de obra pública por JUNCR03121566380 Engenheiro Civil SEMIOS-decreto nº 028/2023-GAB-PMT</p>
---	--

GOVERNO FEDERAL	ANO	TIPO	FOLHA
 2024	TOP	19/TOP	A/A

COMUNIDADE	LOCAL	MOODERADOR
MUNICÍPIO DE TARTARUGALZINHO - AP	TARTARUGALZINHO - AP	ÁREAS CONSTRUIDA - AP



TOPOGRÁFIA CONVENIO Nº 94028/2022

PAVIMENTAÇÃO ASFÁLTICA DE VIAS URBANAS COM DRENAGEM E CALÇADA NA SEDE DO MUNICÍPIO DE TARTARUGALZINHO.

PERFIL LONGITUDINAL RUA S/N 03 (EST. 27+3,440 ATÉ EST. 41+2,872)

DATA	USO
05/08/2024	AGOSTO/2024

PROFESSOR	PROFESSOR	PROFESSOR	PROFESSOR
Sandro R. Gomes Barreto Engenheiro Civil CREA/RN 151492077 PAAP	BRUNO MANOEL REZENDE Engenheiro Civil CREA/RN 151492077 PAAP	RONALDO SILVA Engenheiro Civil CREA/RN 151492077 PAAP	MARCO ANTONIO Engenheiro Civil CREA/RN 151492077 PAAP

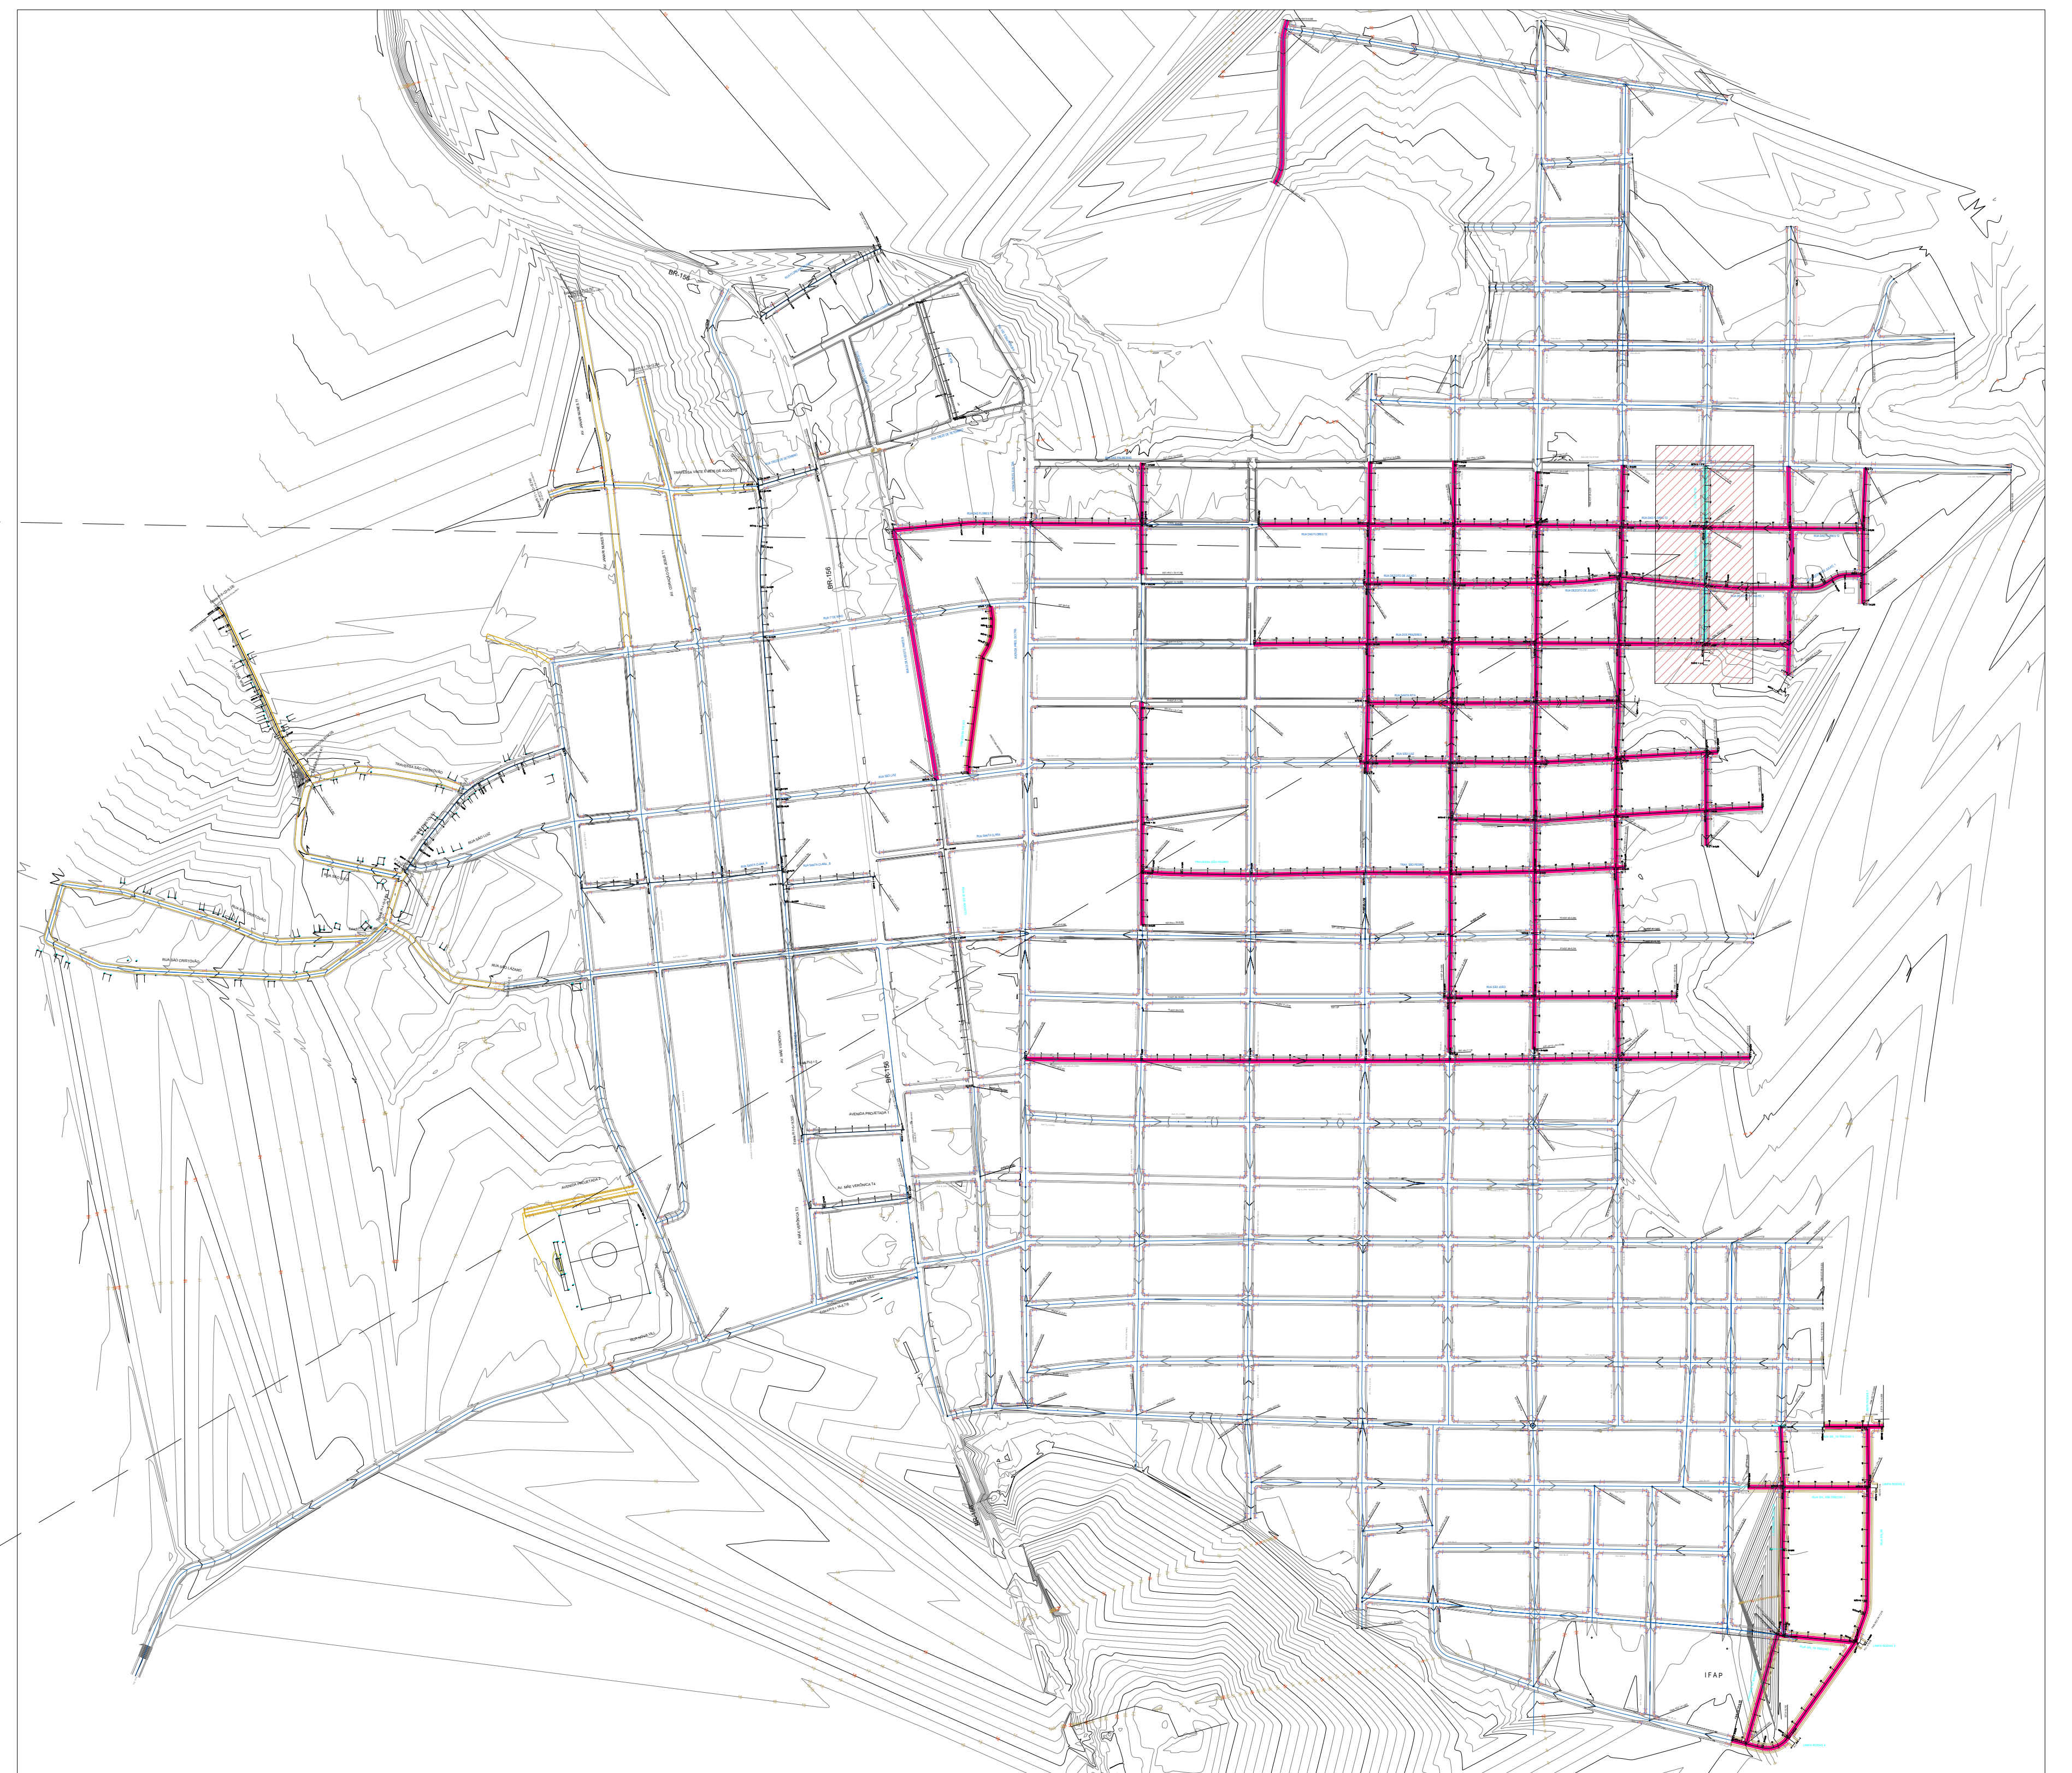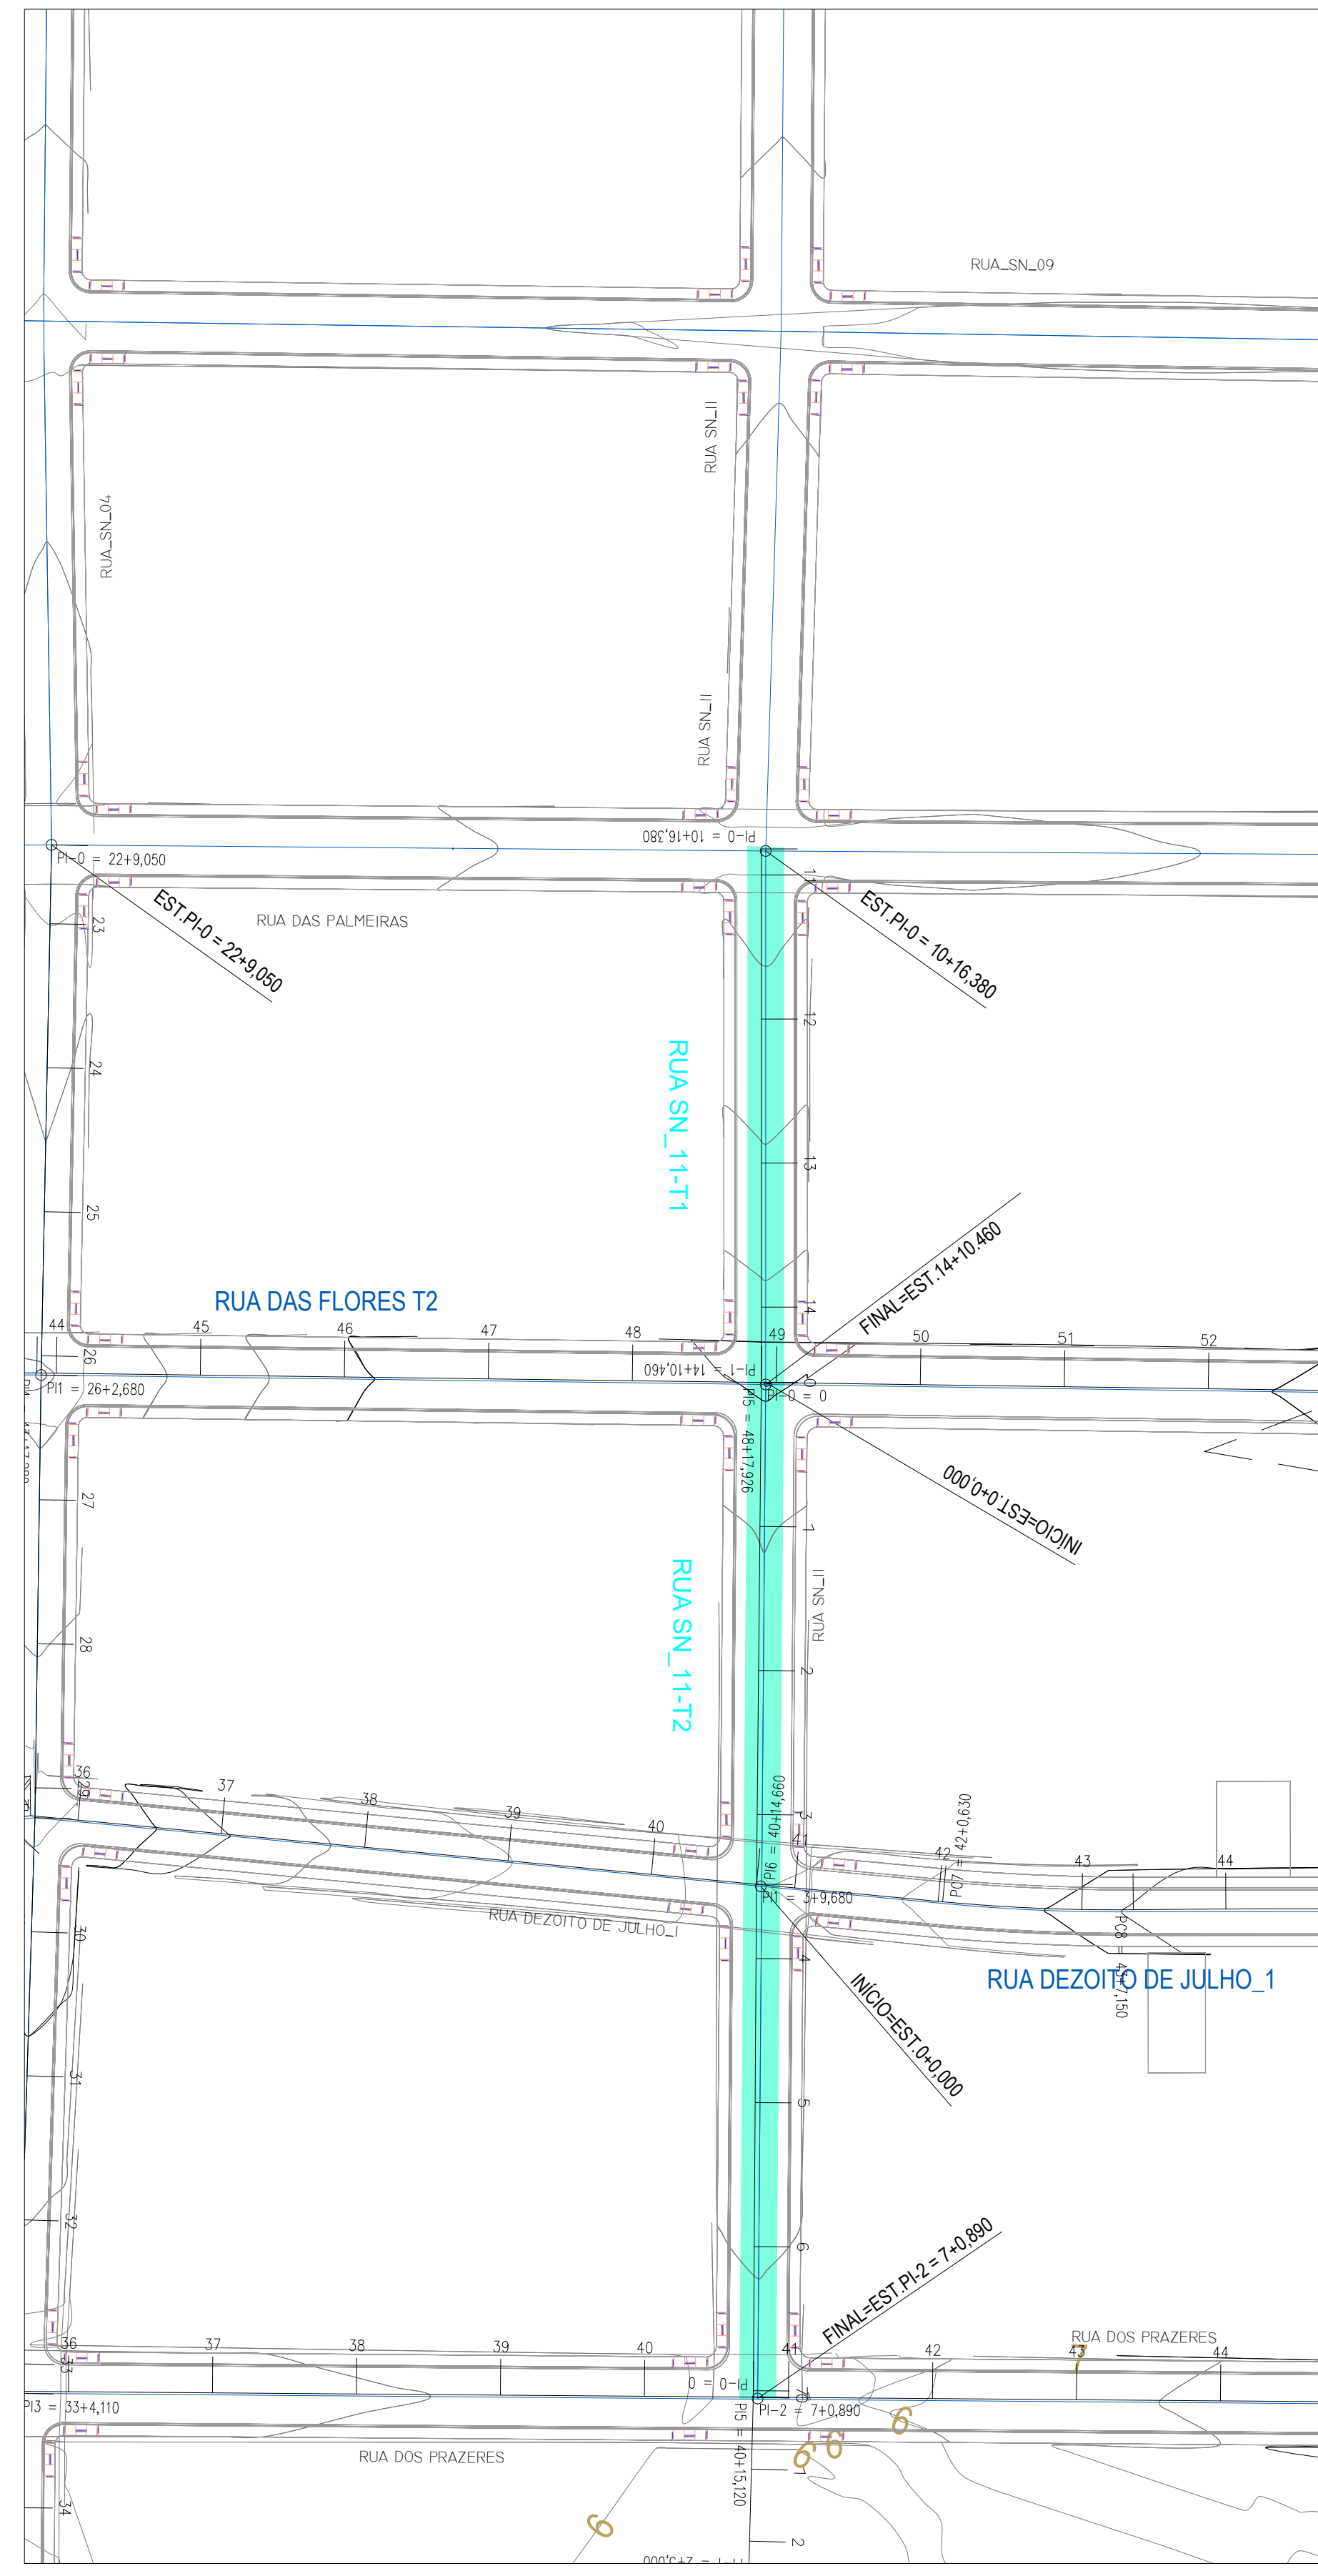

RUA S/N 11 T1 (EST. 10+16,380 ATÉ EST. 14+10,460) - T2 (EST. 0 ATÉ EST.7+0,890)
Escala 1/750

PAVIMENTAÇÃO - PLANTA DE SITUAÇÃO
Escala S/ Esc

LEGENDA

 VIAS Á PAVIMENTAR

RUA S/N 11 T1 (EST. 10+16,380 ATÉ EST. 14+10,460)
RUA S/N 11 T2 (EST. 0 ATÉ EST.7+0,890)

APROVAÇÃO DE PROJETO


Projeto de Pavimentação Asfáltica de Vias Urbanas com drenagem e calçada na Sede do Município de Tartarugalzinho, alteração ou modificação deste projeto ou parte dele, com acréscimo e/ou decréscimo só poderá ser modificado com a autorização do projetista, sob pena de nulidade da licença para construção, de novo exame e aprovação da SEMIOS

APROVADO EM 05/08/2024.


ALESSANDRO MATOS
PAIXÃO
Analista
Engenheiro Civil
CREA R.N.P. n° 0319657850

MIGUEL DA SILVA
DUARTE
Miguel da Silva Duarte Junior
Secretário
SEMIOS-decreto n° 028/2023-GAB-PMT


		2024	TOP	20/TOP
MUNICÍPIO DE TARTARUGALZINHO - AP		LOCAL: TARTARUGALZINHO - AP		
TOPOGRAFIA		CONVENIO N° 540128/2022		
PAVIMENTAÇÃO ASFÁLTICA DE VIAS URBANAS COM DRENAGEM E CALÇADA NA SEDE DO MUNICÍPIO DE TARTARUGALZINHO.		ÁREAS CONSTRUIVA - m²		
- RUA S/N 11 T1 - T2		ÁREAS DO TERRENO - m²		
SANDRO R. GOMES BARRO Engenheiro Civil CREA/RN: 151493/277 PAUP		DATA: MAIO / 2024		
BRUNO MANOEL REZENDE Secretário de Infraestrutura		DATA:		
ESCALA:		INDICADA		

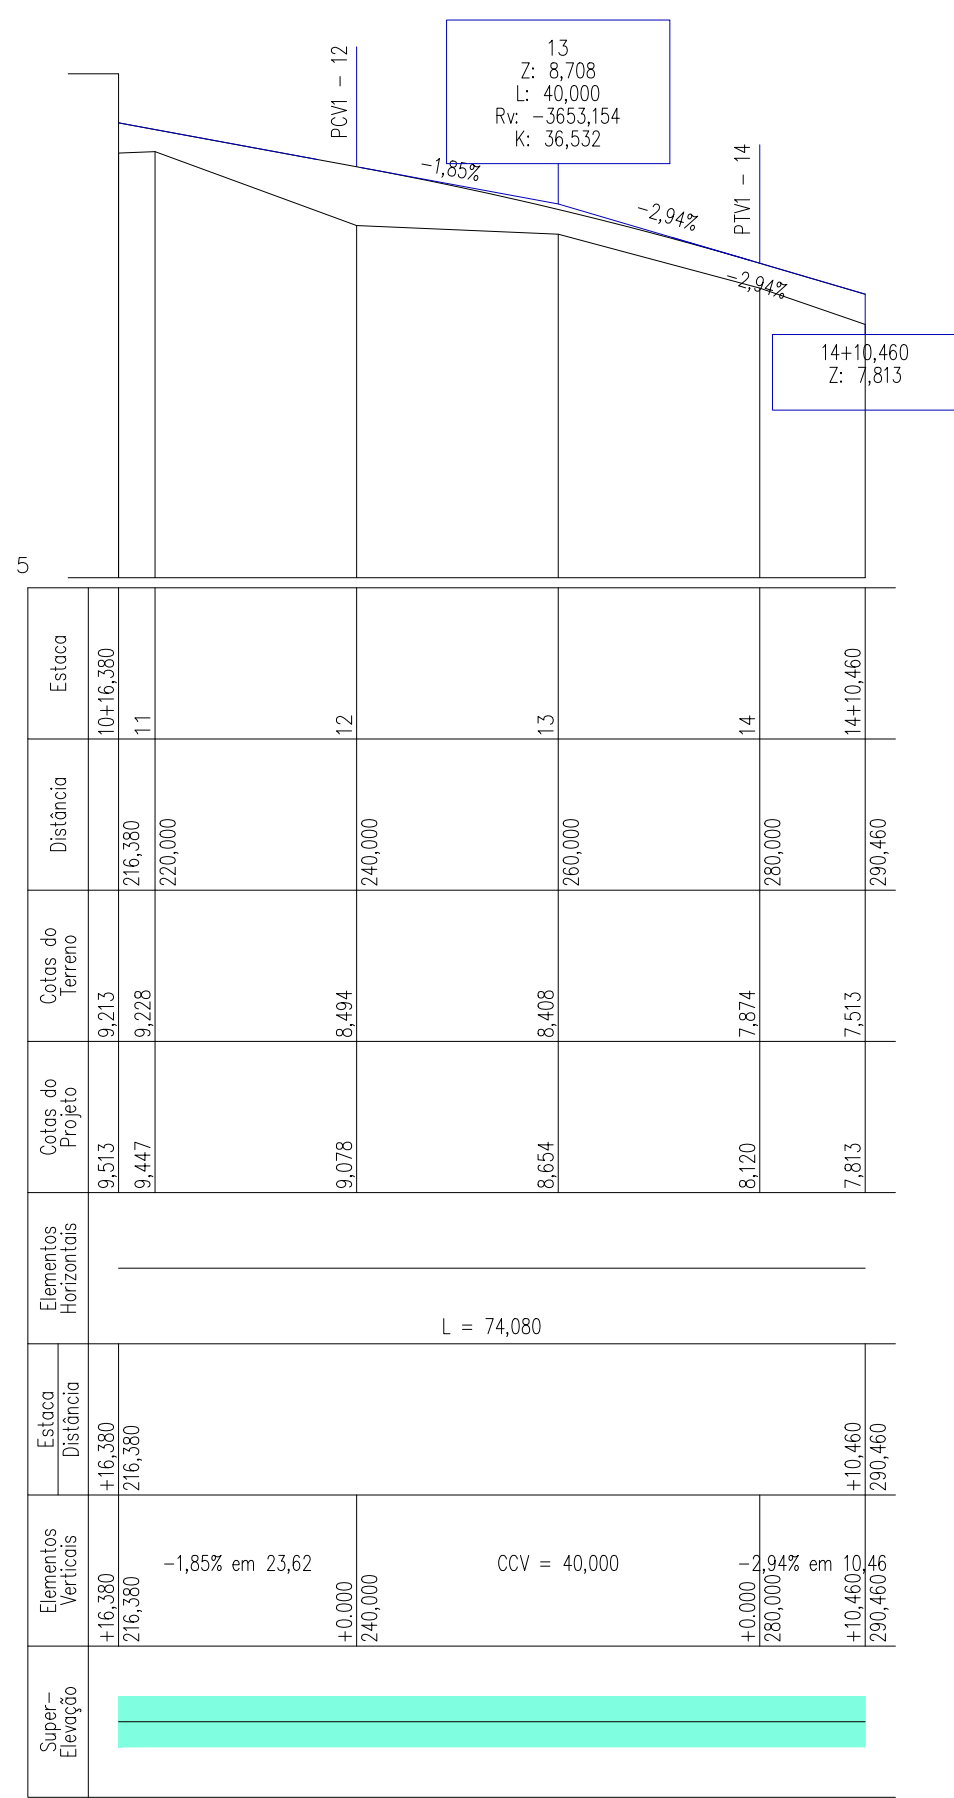


PERFIL LONGITUDINAL RUA S/N 11 T1 (EST. 10+16,380 ATÉ EST. 14+10,460)
Escala 1/750

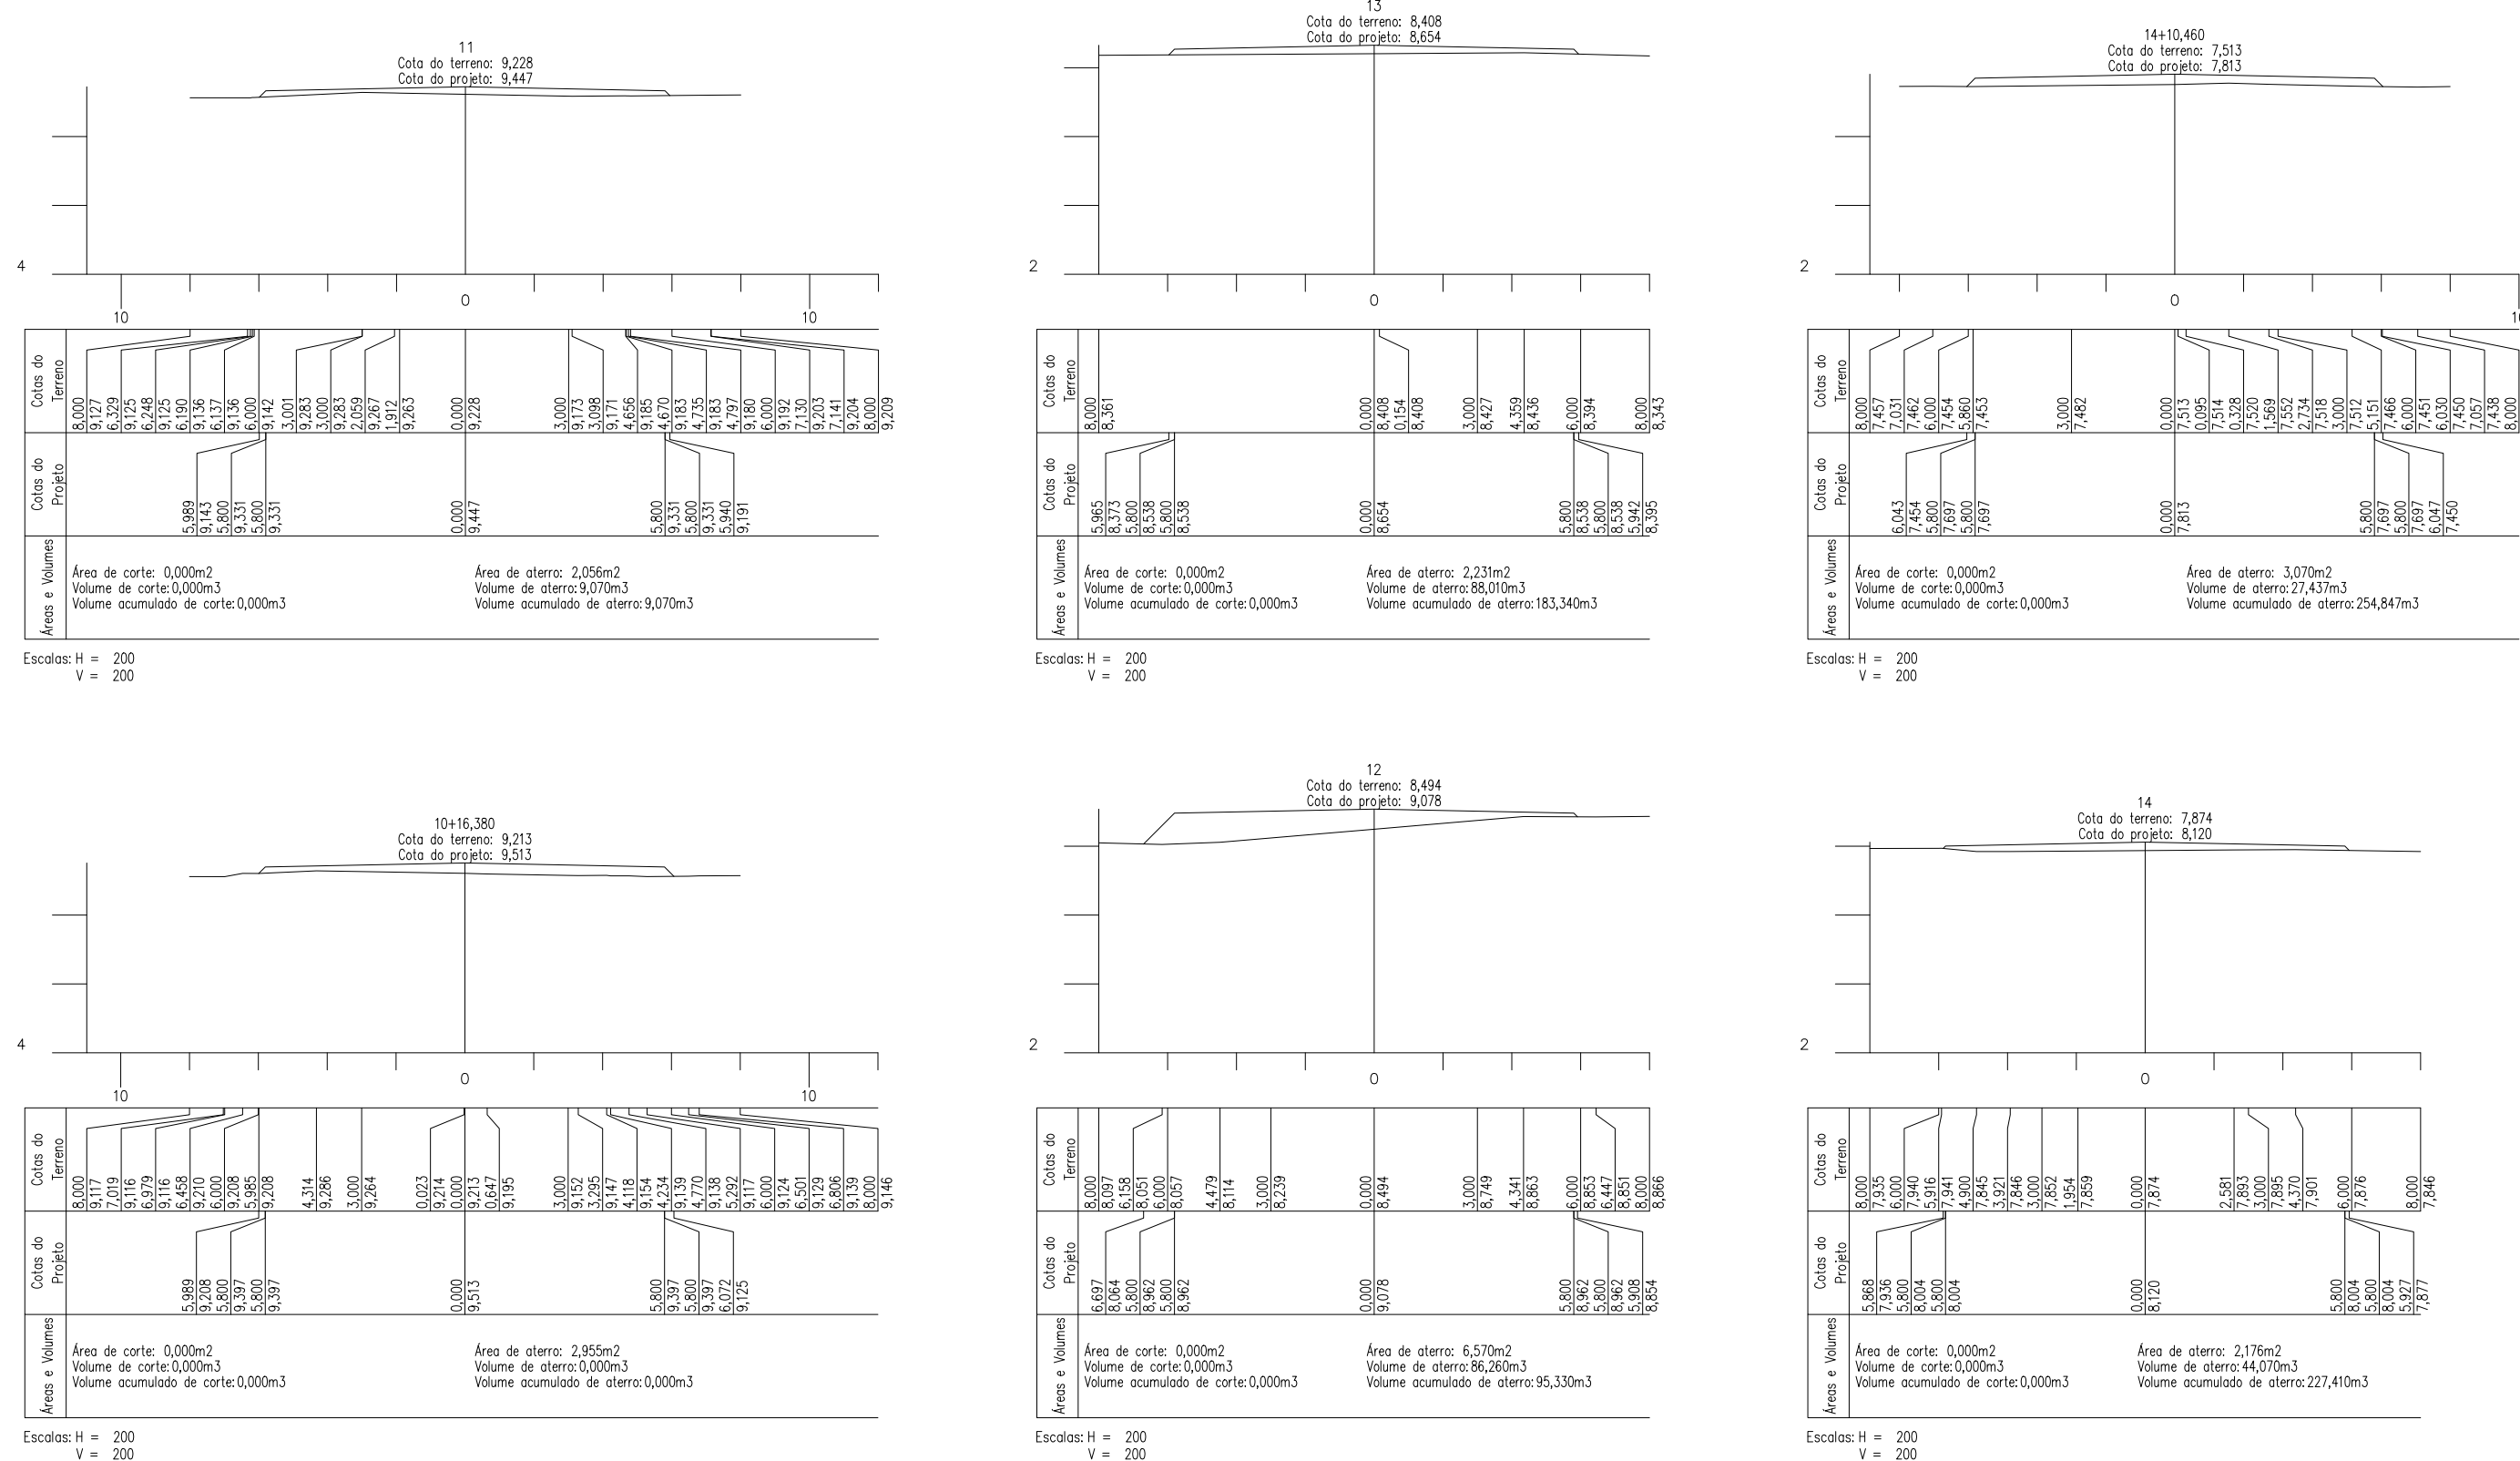

SEÇÕES RUA S/N 11 T1 (EST. 10+16,380 ATÉ EST. 14+10,460)
Escala 1/750

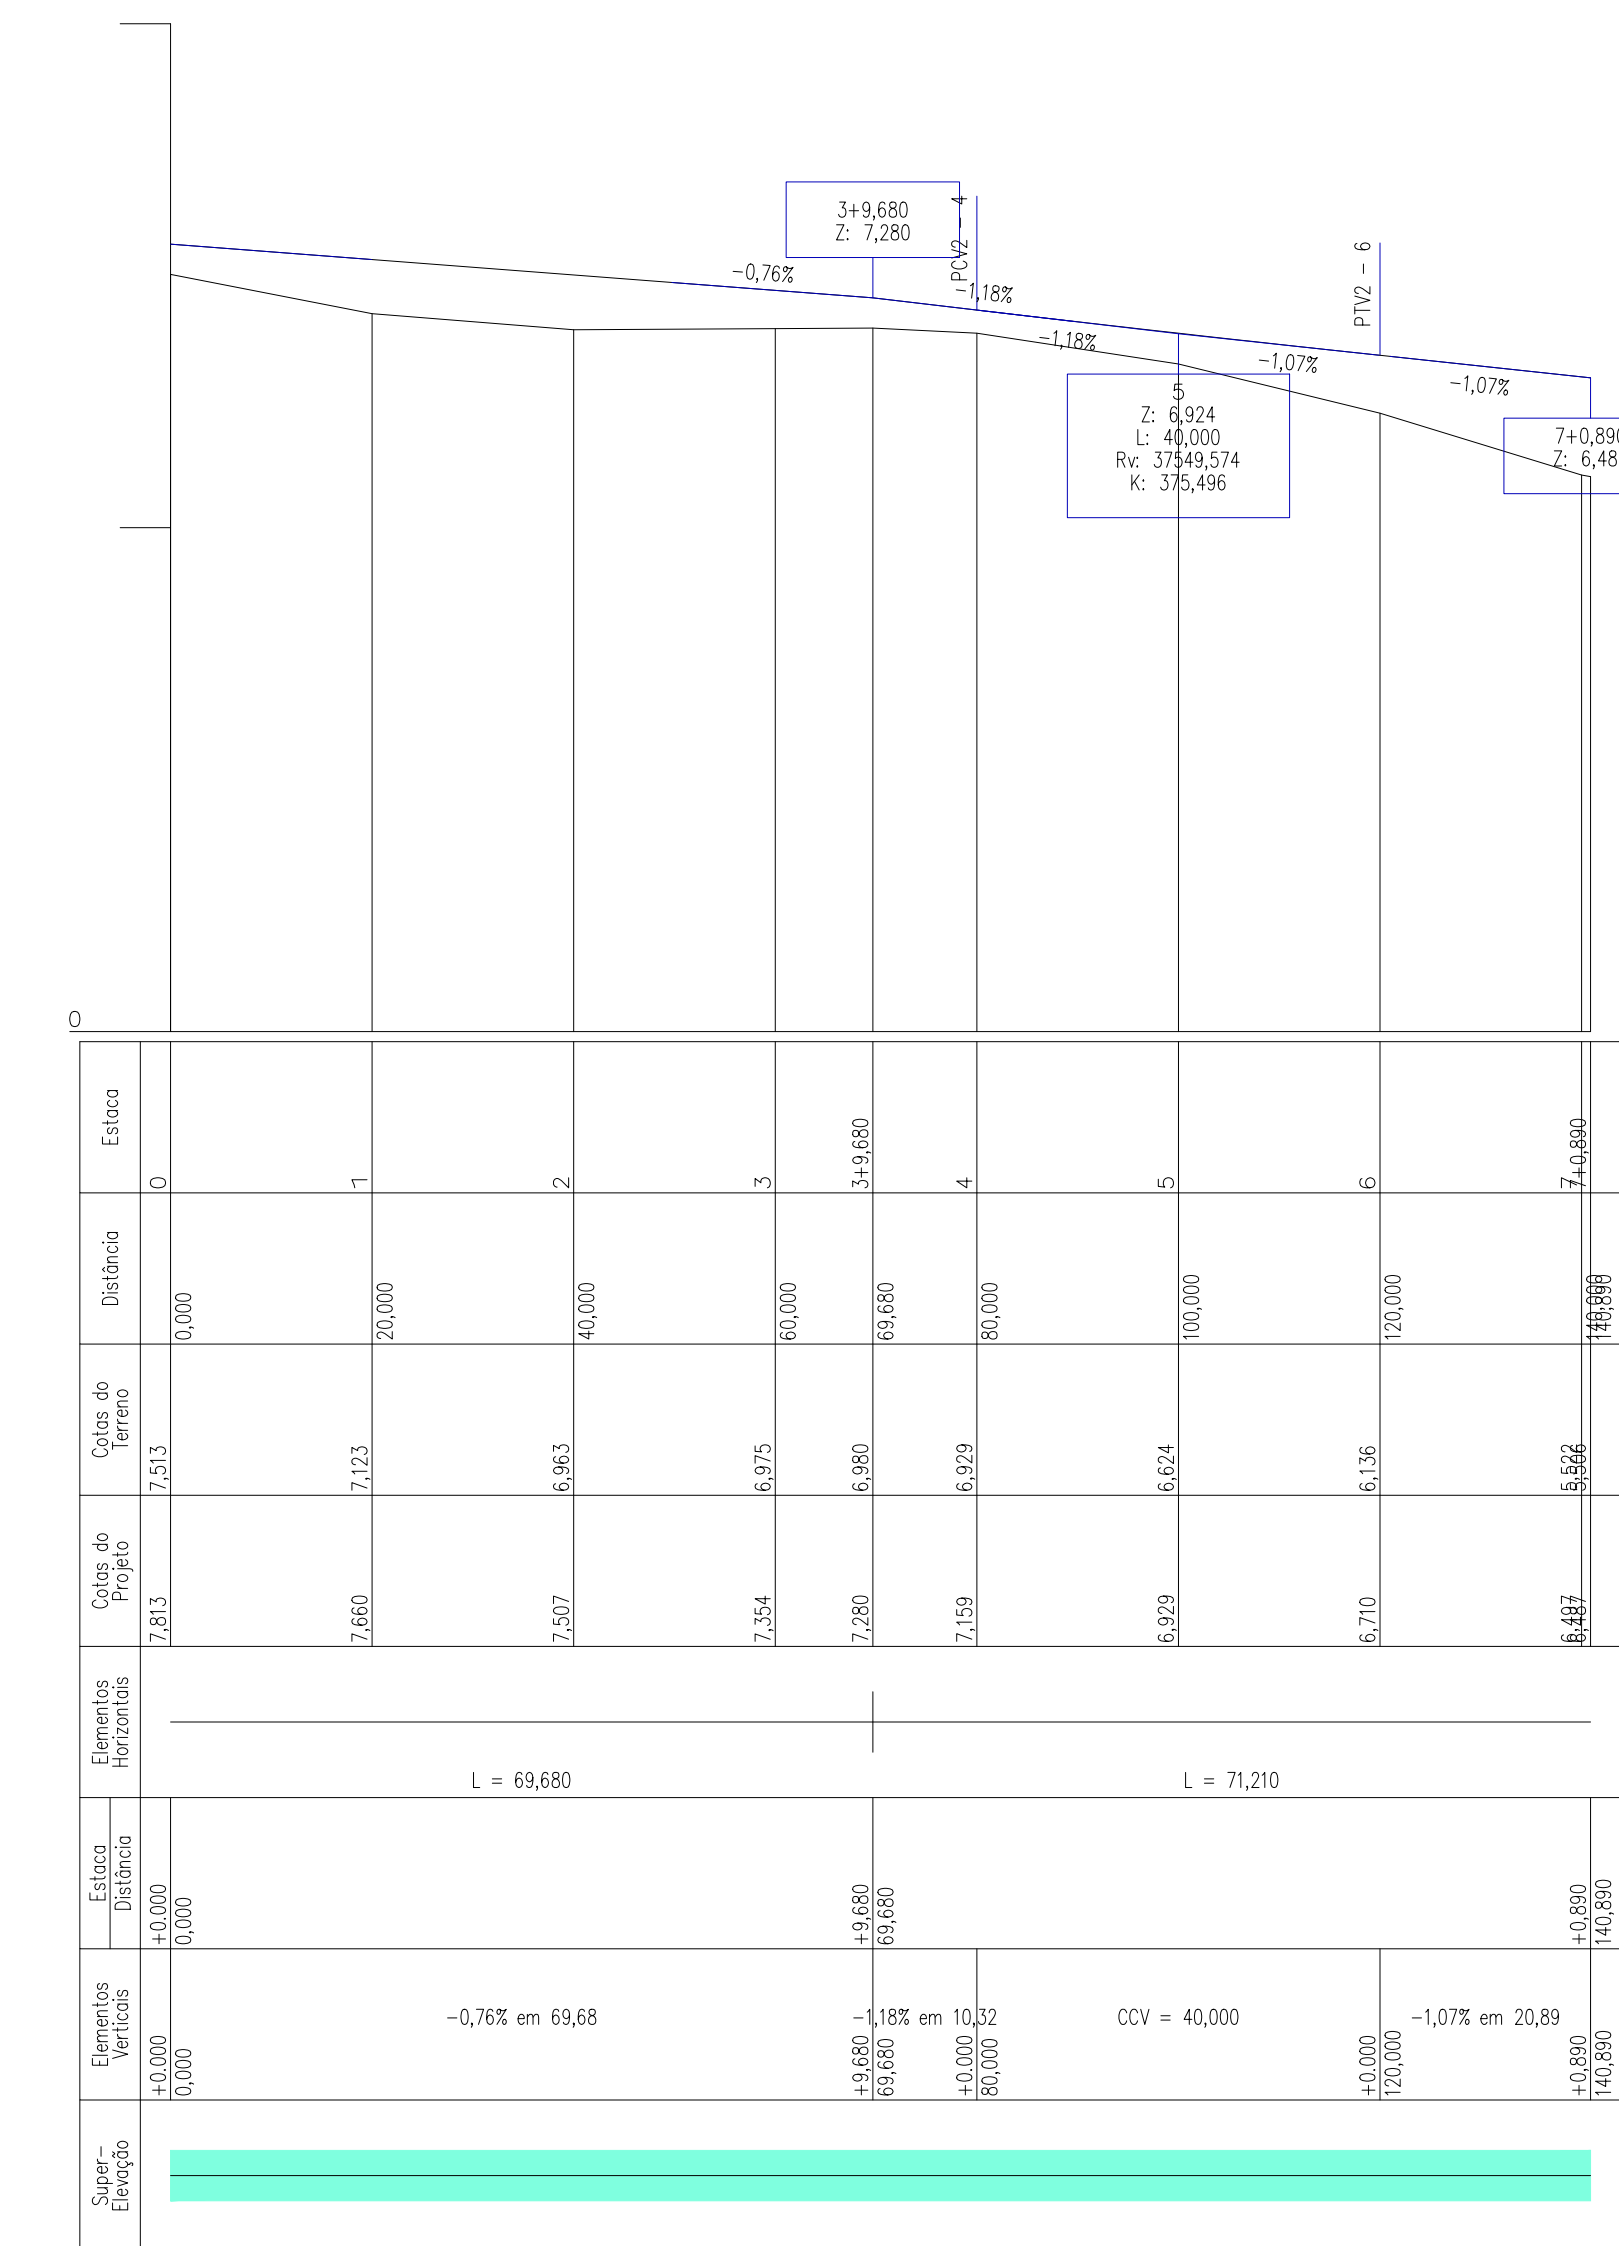

PERFIL LONGITUDINAL RUA S/N 11 T2 (EST. 0 ATÉ EST.7+0,890)
Escala 1/750

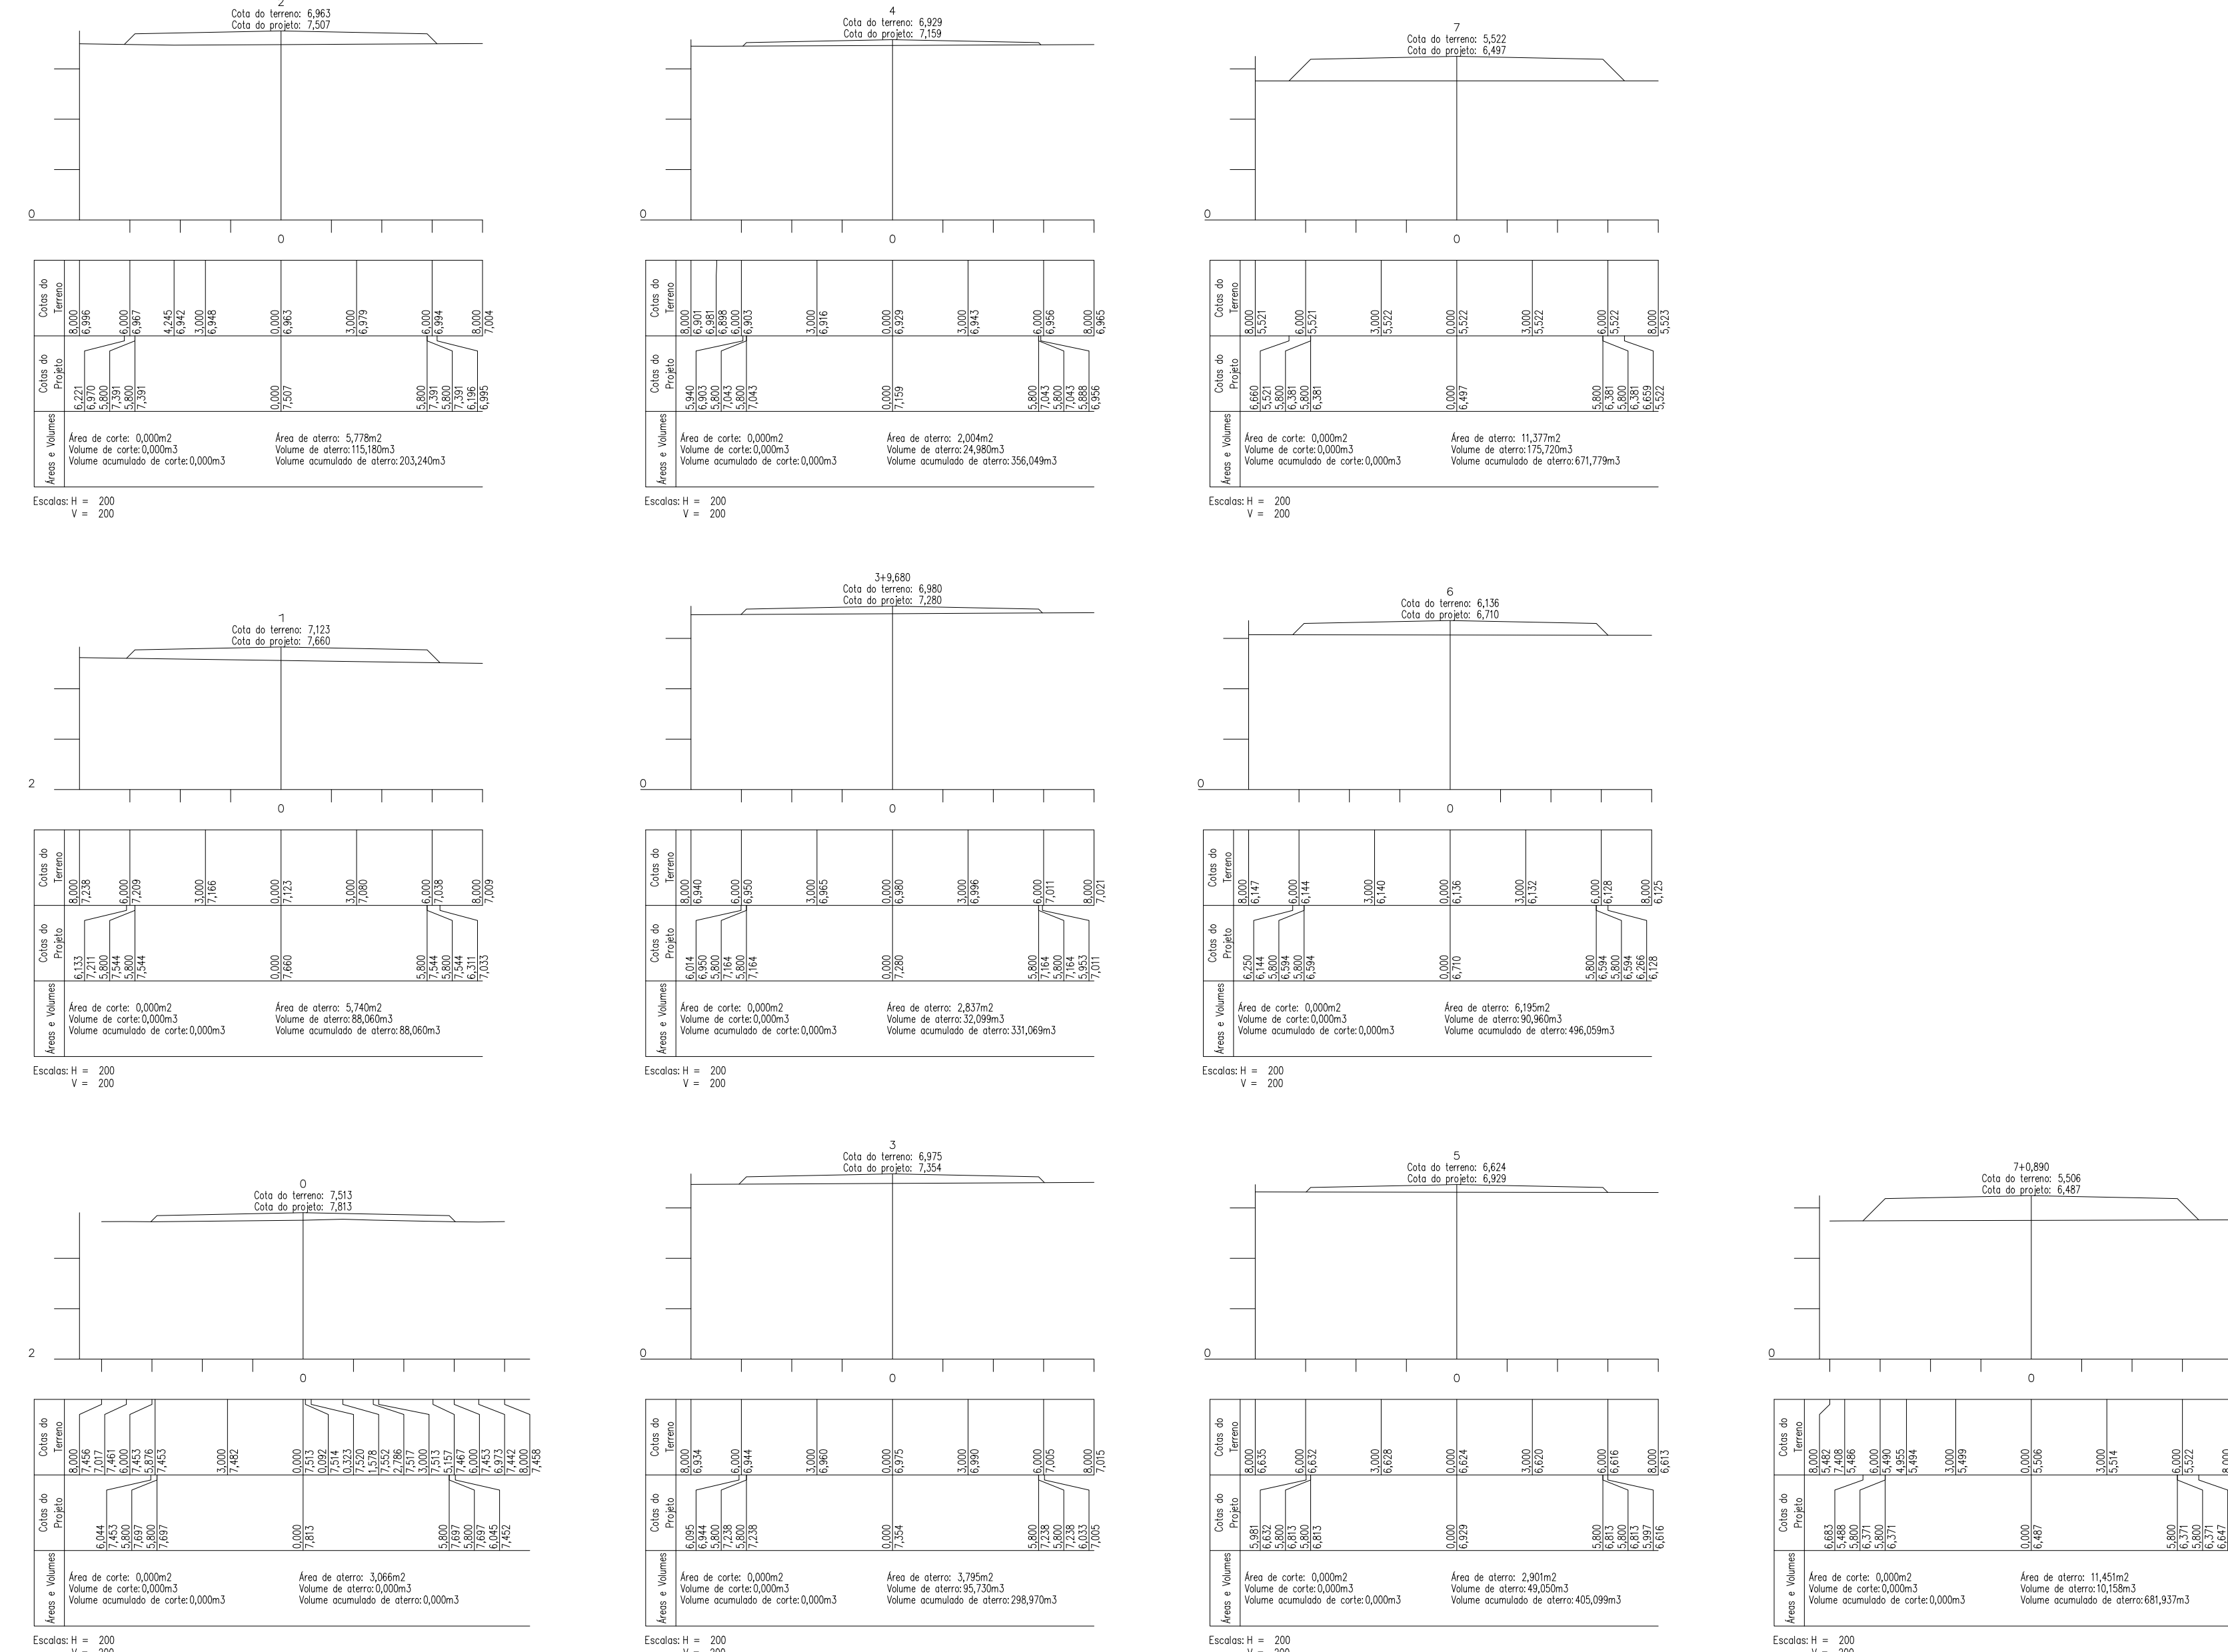

SEÇÕES RUA S/N 11 T2 (EST. 0 ATÉ EST.7+0,890)
Escala 1/750

RUA S/N 11 T1 (EST. 10+16,380 ATÉ EST. 14+10,460)
RUA S/N 11 T2 (EST. 0 ATÉ EST.7+0,890)

APROVAÇÃO DE PROJETO

Projeto de Pavimentação Asfáltica de Vias Urbanas com drenagem e calçada na Sede do Município de Tartarugalzinho, alteração ou modificação deste projeto ou parte dele, com acréscimo e/ou decréscimo so poderá ser modificado com a autorização do projetista, sob pena de nulidade da licença para construção, de novo exame e aprovação da SEMIOS

APROVADO EM 05/08/2024.

ALESSANDRO MATOS
PAIXÃO 03146845229
ANALISTA

Analista
Alessandro Matos Paixão
Engenheiro Civil
CREA R.N.P n° 0319657850

MIGUEL DA SILVA
DUARTE
JUNIOR 03131566200
SECRETÁRIO

Miguel da Silva Duarte Junior
Secretário
SEMIOS-decreto n° 028/2023-GAB-PMT

GOVERNO FEDERAL		ANO	TIPO	FOUR
MINISTÉRIO DAS CIDADES		2024	TOP	21/TOP
MUNICÍPIO DE TARTARUGALZINHO - AP		LOCAL	TARTARUGALZINHO - AP	MODIFICAÇÕES
TOPOGRAFIA		CONVENIO N° 540128/2022	ÁREAS CONTRIBUÍVA - m²	AGOSTO/2024
PAVIMENTAÇÃO ASFÁLTICA DE VIAS URBANAS COM DRENAGEM E CALÇADA NA SEDE DO MUNICÍPIO DE TARTARUGALZINHO.			ÁREA DO TERRENO - m²	
PERFIL LONGITUDINAL E SEÇÕES - RUA S/N 11 T1 - T2		TOTAL		
Sandro R. Gomes Barreto Engenheiro Civil CREA/RN: 151493277 PAIMP 2		Diversa Topografia RONDONIO SILVA Técnicos em Geodésia	DATA	MAR/2024
BRUNO MANOEL REZENDE Físico do Município de Tartarugalzinho - AP		DEM		
SECRETARIA DE INFRAESTRUTURA		ESC	INDICADA	



LEGENDA



- RUA DAS FLORES T2 (EST. 21+19,00 ATÉ EST. 53+18,933) PISTA 8,00m LARG 11,60m
- RUA DEZOTO DE JULHO 1 (EST. 20+2,330 ATÉ EST. 35+13,40) PISTA 8,00m LARG 11,60m
- RUA DEZOTO DE JULHO 1 (EST. 35+13,40 ATÉ EST. 40+14,660) PISTA 6,00m LARG 9,60m
- RUA DOS PRAZERES (EST. 13+12,230 ATÉ EST. 40+15,120) PISTA 8,00m LARG 11,60m
- RUA SANTA RITA (EST. 0,00 ATÉ EST. 15+2,250) PISTA 8,00m LARG 11,60m
- AVENIDA COSTA E SILVA (EST. 5+3,880 ATÉ EST. 24) PISTA 8,00m LARG 11,60m
- RUA SN 14 (EST. 6+6,750 ATÉ EST. 42) PISTA 8,00m LARG 11,60m
- RUA SN 03 (EST. 27+3,440 ATÉ EST. 61+19,988) PISTA 8,00m LARG 11,60m
- RUA SN 11 T1 (EST. 10+16,380 ATÉ EST. 14+10,460) PISTA 8,00m LARG 11,60m
- RUA SN 11 T2 (EST. 0 ATÉ EST. 7+0,890) PISTA 8,00m LARG 11,60m

APROVAÇÃO DE PROJETO

Projeto de Pavimentação Asfáltica de Vias Urbanas com drenagem e calçada na Sede do Município de Tartarugalzinho, alteração ou modificação deste projeto ou parte dele, com acréscimo e/ou decréscimo ao poder ser modificado com a autorização do projetista, sob pena de nulidade da licença para construção, de novo exame e aprovação do SEMIOS

APROVADO EM 29 / 04 / 2024.

<p>ALESSANDRO MATOS PARADISI 16684228 Engenheiro Civil CREA R.N.P. nº 0319657850</p>	<p>ANALISTA</p>	<p>MIGUEL DA SILVA DUARTE PROFESSOR 32156628 Engenheiro Civil CREA R.N.P. nº 0319657850</p>	<p>SECRETÁRIO</p>
--	-----------------	---	-------------------

PAVIMENTAÇÃO - PLANTA DE SITUAÇÃO
Escala 1/3000


		<p>2024</p>	<p>URB</p>	<p>01/URB</p>
<p>MUNICÍPIO DE TARTARUGALZINHO - AP</p>	<p>TARTARUGALZINHO - AP</p>	<p>CONVENIO Nº 949129/2022</p>	<p>ÁREA CONSTRUIDA - m²</p>	<p>MAIO / 2024</p>
<p>URBANIZAÇÃO</p>				
<p>PAVIMENTAÇÃO ASFÁLTICA DE VIAS URBANAS COM DRENAGEM E CALÇADA NA SEDE DO MUNICÍPIO DE TARTARUGALZINHO.</p>				
<p>PLANTA BAIXA MUNICÍPIO DE TARTARUGALZINHO - AP</p>				
<p>Sandro R. Gomes Barreto CREA RN 15149377 PAMP</p>	<p>Desenho Técnico RUIZELDO SILVA</p>	<p>DATA ABRIL / 2023</p>	<p>TOTAL</p>	
<p>Y C</p>	<p>BILINDO MANOEL REZENDE PROFESSOR 32156628 - AP</p>	<p>DATA</p>	<p>INDICADA</p>	



PAVIMENTAÇÃO - PLANTA DE SITUAÇÃO
Escala SI/EsC

LEGENDA

VIAS A PAVIMENTAR

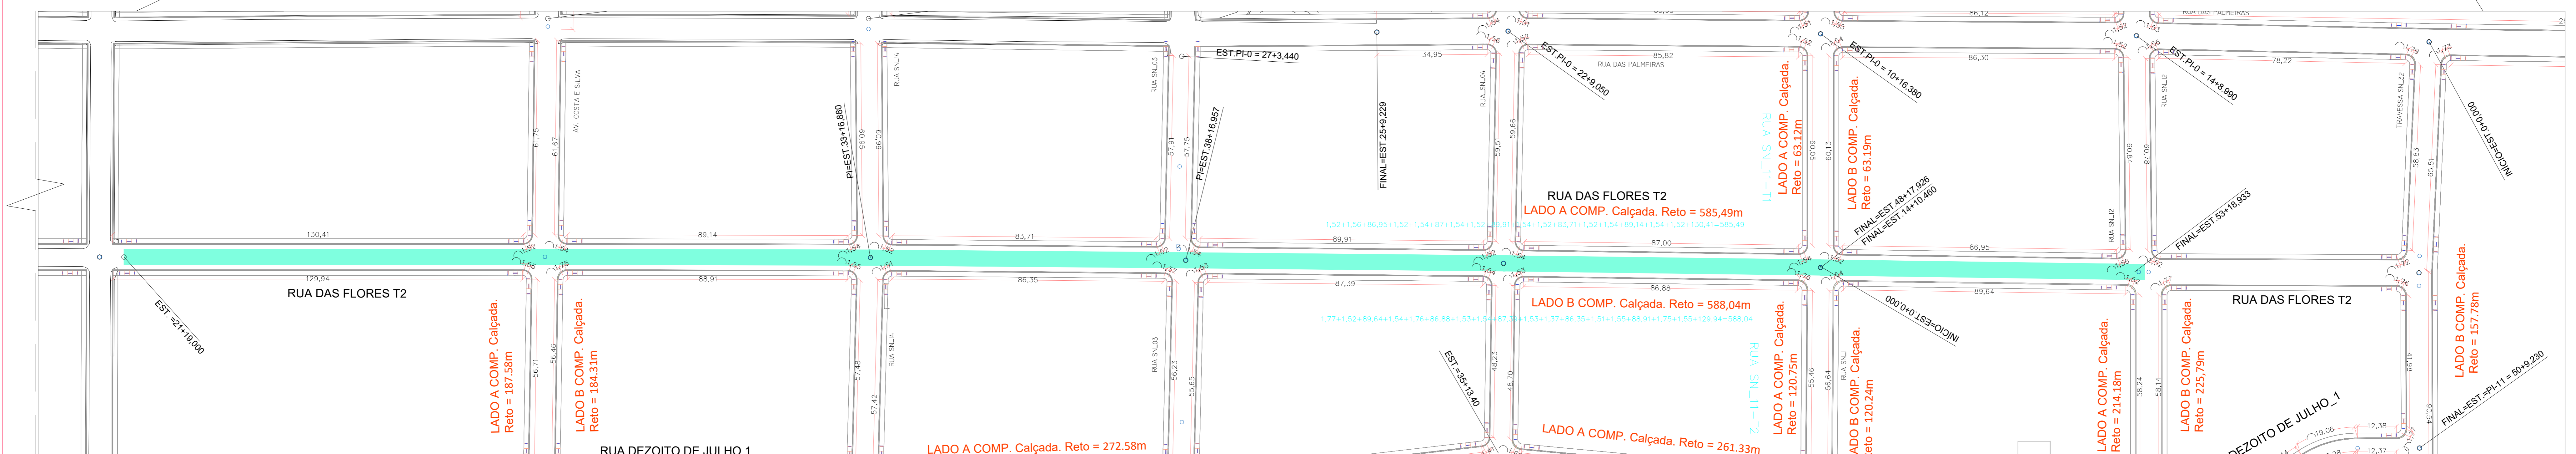

RUA DAS FLORES T2 (EST. 21+19,00 ATÉ EST. 53+18,933)
Escala 1/750

PISTA 8,00m LARG 11,60m
RUA DAS FLORES T2 (EST. 21+19,00 ATÉ EST. 53+18,933)

APROVAÇÃO DE PROJETO

Projeto de Pavimentação Asfáltica de Vias Urbanas com drenagem e calçada na Sede do Município de Tartarugalzinho, alteração ou modificação deste projeto ou parte dele, com acréscimo e/ou decréscimo só poderá ser modificada com a autorização do projetista, sob pena de nulidade da licença para construção, de novo exame e aprovação da SEMOS.

APROVADO EM: 05 / 08 / 2024.

ALESSANDRO MATOS, Diretor de Obras e Planejamento Urbano
PAVIMENTAÇÃO ASFÁLTICA DE VIAS URBANAS COM DRENAGEM E CALÇADA NA SEDE DO MUNICÍPIO DE TARTARUGALZINHO.

Analista: Alessandro Matos Paixão
Engenheiro Civil
CREA R.N.P. n° 0319657850

MIGUEL DA SILVA, Diretor de Obras e Planejamento Urbano
PAVIMENTAÇÃO ASFÁLTICA DE VIAS URBANAS COM DRENAGEM E CALÇADA NA SEDE DO MUNICÍPIO DE TARTARUGALZINHO.

Secretário: Miguel da Silva Duarte Junior
SEMIOS - decreto n° 028/2023 - GAB - PMT


GOVERNO FEDERAL	2024	URB	02/URB
MINISTÉRIO DAS CIDADES			
SECRETARIA NACIONAL DE POLÍTICA URBANA			
MUNICÍPIO DE TARTARUGALZINHO - AP	TARTARUGALZINHO - AP		
URBANIZAÇÃO			
CONVENIO Nº 949129/2022		MUNICÍPIO	
PÁVIMENTAÇÃO ASFÁLTICA DE VIAS URBANAS COM DRENAGEM E CALÇADA NA SEDE DO MUNICÍPIO DE TARTARUGALZINHO.		ÁREA CONTRIBUÍDA - A	
RUA DAS FLORES T2 (EST. 21+19,00 ATÉ EST. 53+18,933) - Calçada.		TOTAL	
Sandro R. Gomes Brito, Engenheiro Civil, CREA/RN 1519377/PAMP		DATA: MAIO / 2024	
BRLINDO MANOEL REZENDE, Engenheiro Civil, CREA/RN 1519377/PAMP		DATA: MAIO / 2024	
SECRETARIA DE ADMINISTRAÇÃO		ESTADO	
SECRETARIA DE ADMINISTRAÇÃO		INDICADA	



PAVIMENTAÇÃO - PLANTA DE SITUAÇÃO
Escala S1Esc

LEGENDA

VIAS A PAVIMENTAR

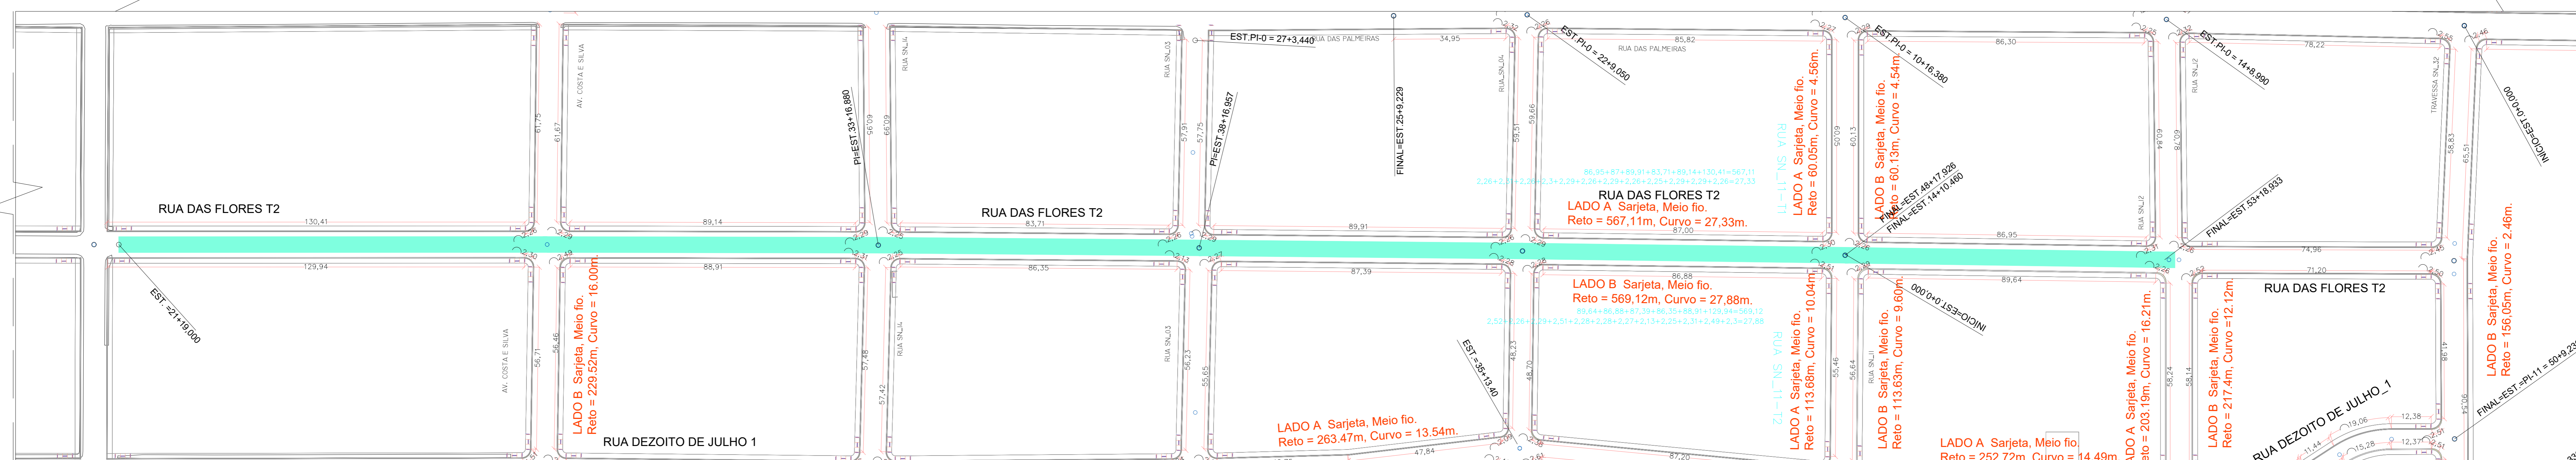

RUA DAS FLORES T2 (EST. 21+19,00 ATÉ EST. 53+18,933)
Escala 1/750

PISTA 8,00m LARG 11,60m
RUA DAS FLORES T2 (EST. 21+19,00 ATÉ EST. 53+18,933)


APROVAÇÃO DE PROJETO

Projeto de Pavimentação Asfáltica de Vias Urbanas com drenagem e calçada na Sede do Município de Tartarugalzinho, alteração ou modificação deste projeto ou parte dele, com acréscimo e/ou decréscimo so poderá ser modificado com a autorização do projetista, sob pena de nulidade da licença para construção, de novo exame e aprovação da SEMOS.

APROVADO EM 05 / 08 / 2024.

MIGUEL DA SILVA
 Analista
 CREA/RN 151837/PAMP
 SEMIOS-decreto nº 028/2023-GAB-PMT


GOVERNO FEDERAL	2024	URB	03/URB
MINISTÉRIO DAS CIDADES			
MUNICÍPIO DE TARTARUGALZINHO - AP	TARTARUGALZINHO - AP		
URBANIZAÇÃO			
CONVENIO Nº 949129/2022			
PAVIMENTAÇÃO ASFÁLTICA DE VIAS URBANAS COM DRENAGEM E CALÇADA NA SEDE DO MUNICÍPIO DE TARTARUGALZINHO.			
RUA DAS FLORES T2 (EST. 21+19,00 ATE EST. 53+18,933)-Sarjeta, Meio			
Sandro R. Gomes Brito	Engenheiro Civil	CREA/RN 151837/PAMP	SECRETARIA DE PLANEJAMENTO E GESTÃO
Miguel do Silva Duarte Junior	Secretário	SEMOS-decreto nº 028/2023-GAB-PMT	SECRETARIA DE ADMINISTRAÇÃO
BRUNO MANOEL REZENDE	Engenheiro Civil	CREA/RN 151837/PAMP	SECRETARIA DE ADMINISTRAÇÃO
DATA: MAIO / 2024			AGOSTO / 2024
INDICADA			INDICADA

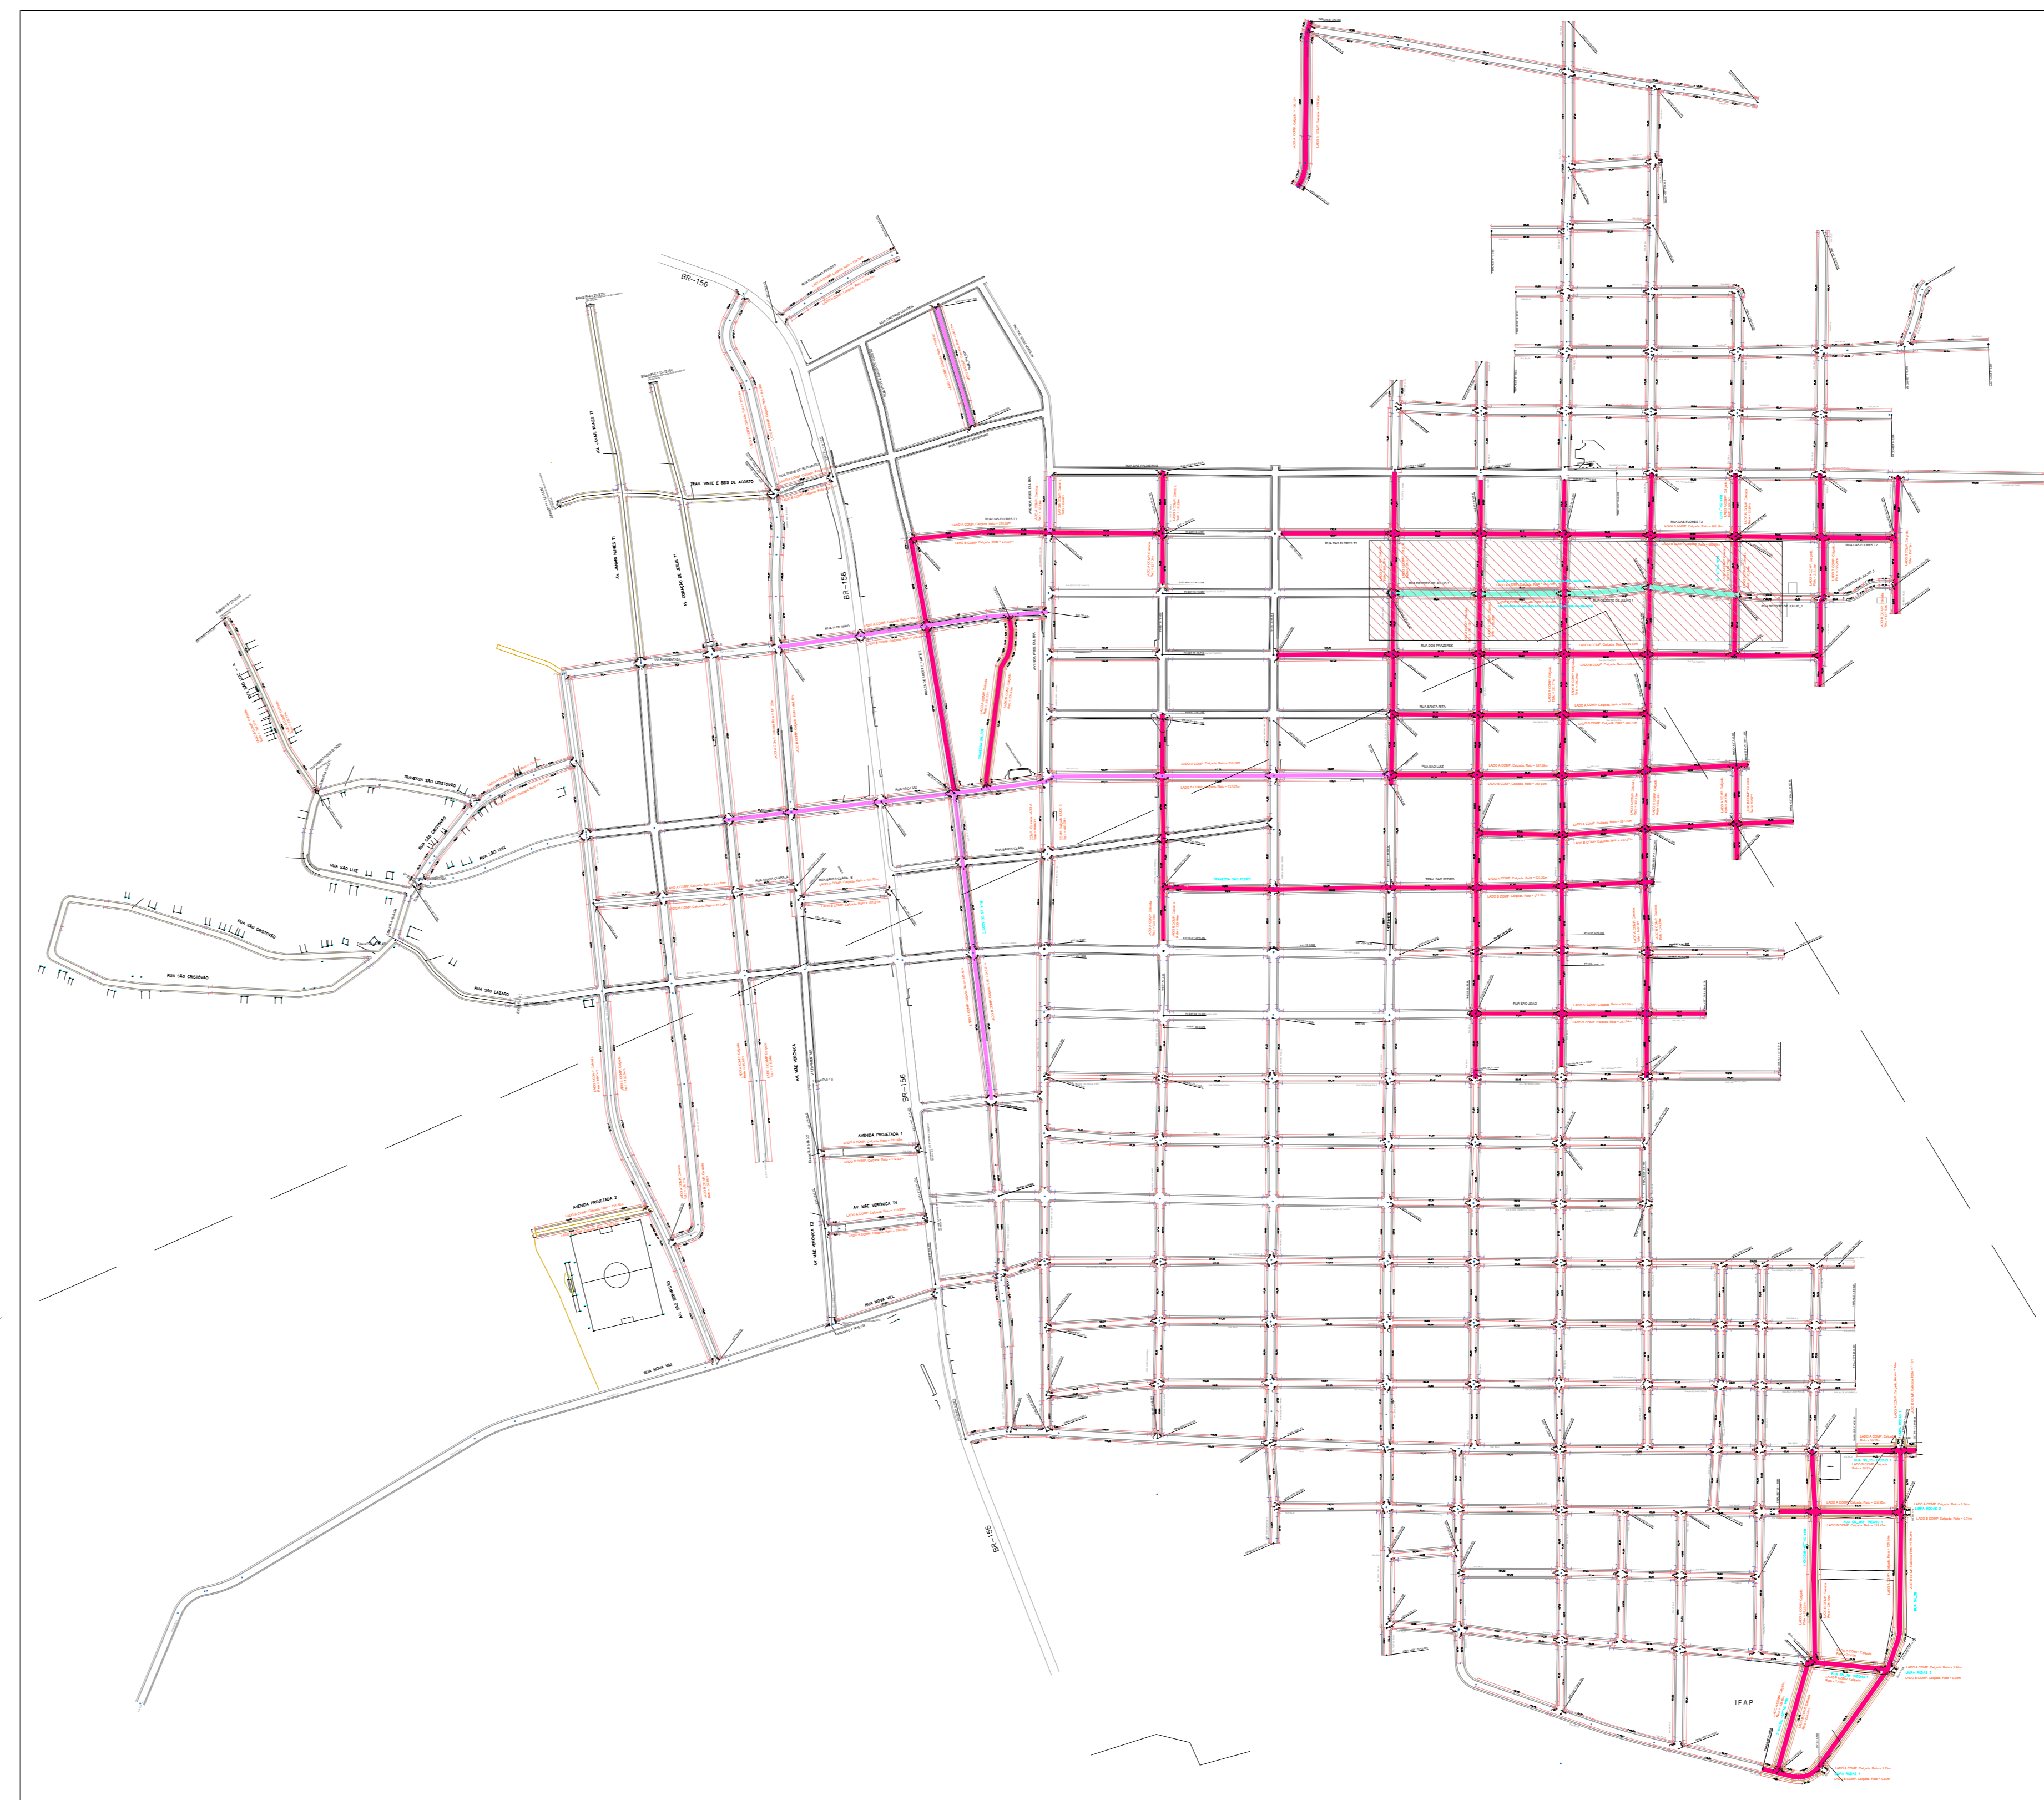

PAVIMENTAÇÃO - PLANTA DE SITUAÇÃO
Escala 5/100

LEGENDA

VIAS A PAVIMENTAR

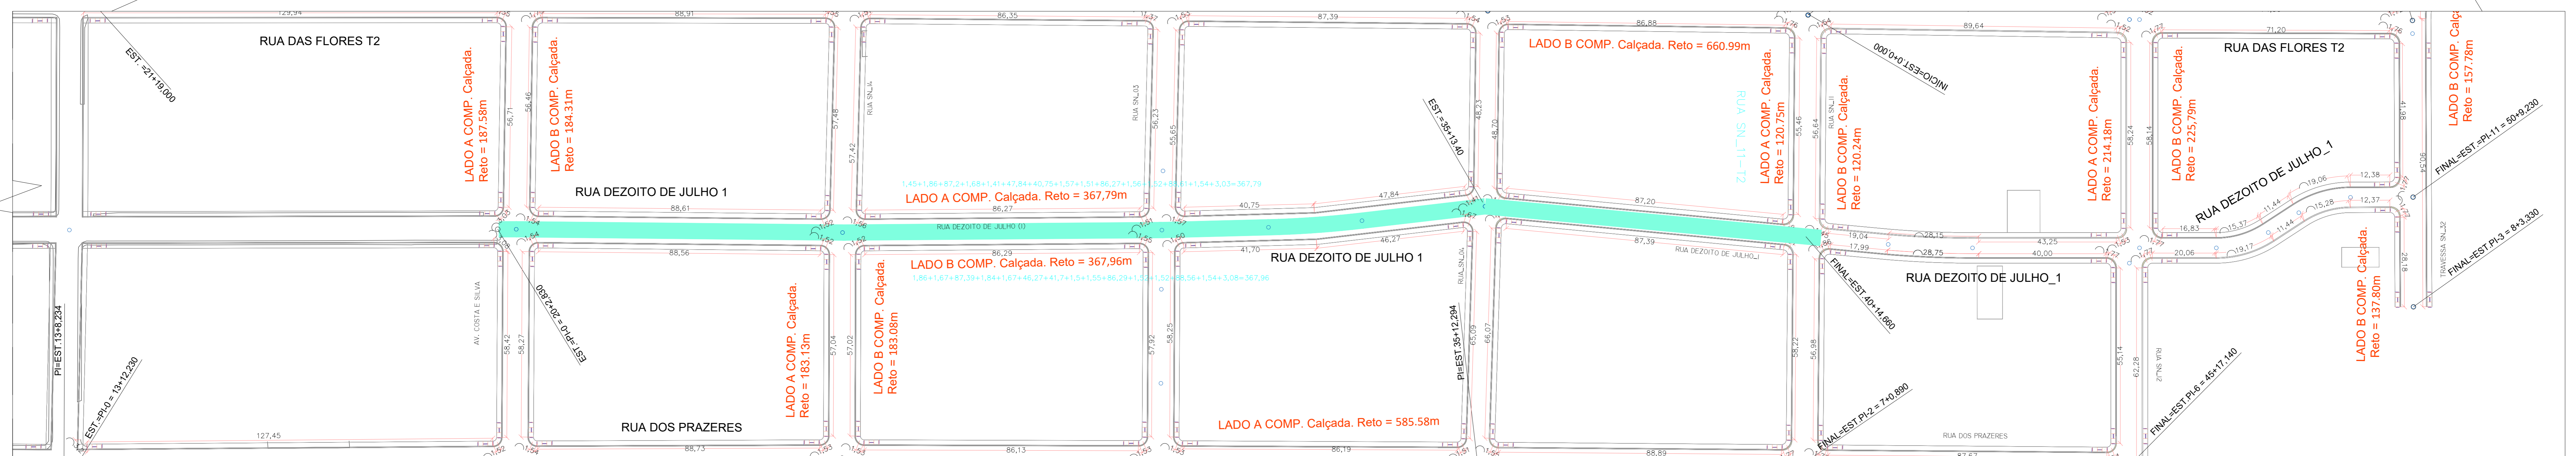

RUA DEZOITO DE JULHO 1 (EST. 20+2,830 ATÉ EST. 40+14,660)
Escala 1/750

RUA DEZOITO DE JULHO 1 (EST. 20+2,830 ATÉ EST. 35+13,40) PISTA 8,00m LARG 11,60m
RUA DEZOITO DE JULHO 1 (EST. 35+13,40 ATÉ EST. 40+14,660) PISTA 6,00m LARG 9,60m

APROVAÇÃO DE PROJETO


Projeto de Pavimentação Asfáltica de Vias Urbanas com drenagem e calçada na Sede do Município de Tartarugalzinho, alteração ou modificação deste projeto ou parte dele, com acréscimo e/ou decréscimo só poderá ser modificação com a autorização do projetista, sob pena de nulidade da licença para construção, de novo exame e aprovação da SEMOS.

APROVADO EM 05/08/2024.

MIGUEL DA SILVA
Diretor de Obras e Urbanização
PARECER Nº 146/2024
Selo: Miguel da Silva
Analista
Alessandro Matos Paixão
Engenheiro Civil
CREA R.N.P. nº 0319657850

MIGUEL DA SILVA
Secretário
Miguel da Silva Duarte Junior
Secretário
SEMOS - decreto nº 028/2023 - GAB - PMT


GOVERNO FEDERAL	2024	URB	04/URB
MINISTÉRIO DAS CIDADES	URB & RECONSTRUÇÃO	URB	04/URB
MUNICÍPIO DE TARTARUGALZINHO - AP	TARTARUGALZINHO - AP	ÁREA CONTRIBUÍDA - A	AGOSTO / 2024
URBANIZAÇÃO		TOTAL	
PAVIMENTAÇÃO ASFÁLTICA DE VIAS URBANAS COM DRENAGEM E CALÇADA NA SEDE DO MUNICÍPIO DE TARTARUGALZINHO.		DATA	MAIO / 2024
RUA DEZOITO DE JULHO 1 (EST. 20+2,830 ATÉ EST. 40+14,660) - Calçada		ELABORADO POR	BRUNO MANOEL REZENDE
RUA DEZOITO DE JULHO 1 (EST. 35+13,40 ATÉ EST. 40+14,660) - Calçada		REVISADO POR	MIGUEL DA SILVA
SECRETARIA DE URBANIZAÇÃO - AP		EMISSÃO	INDICADA

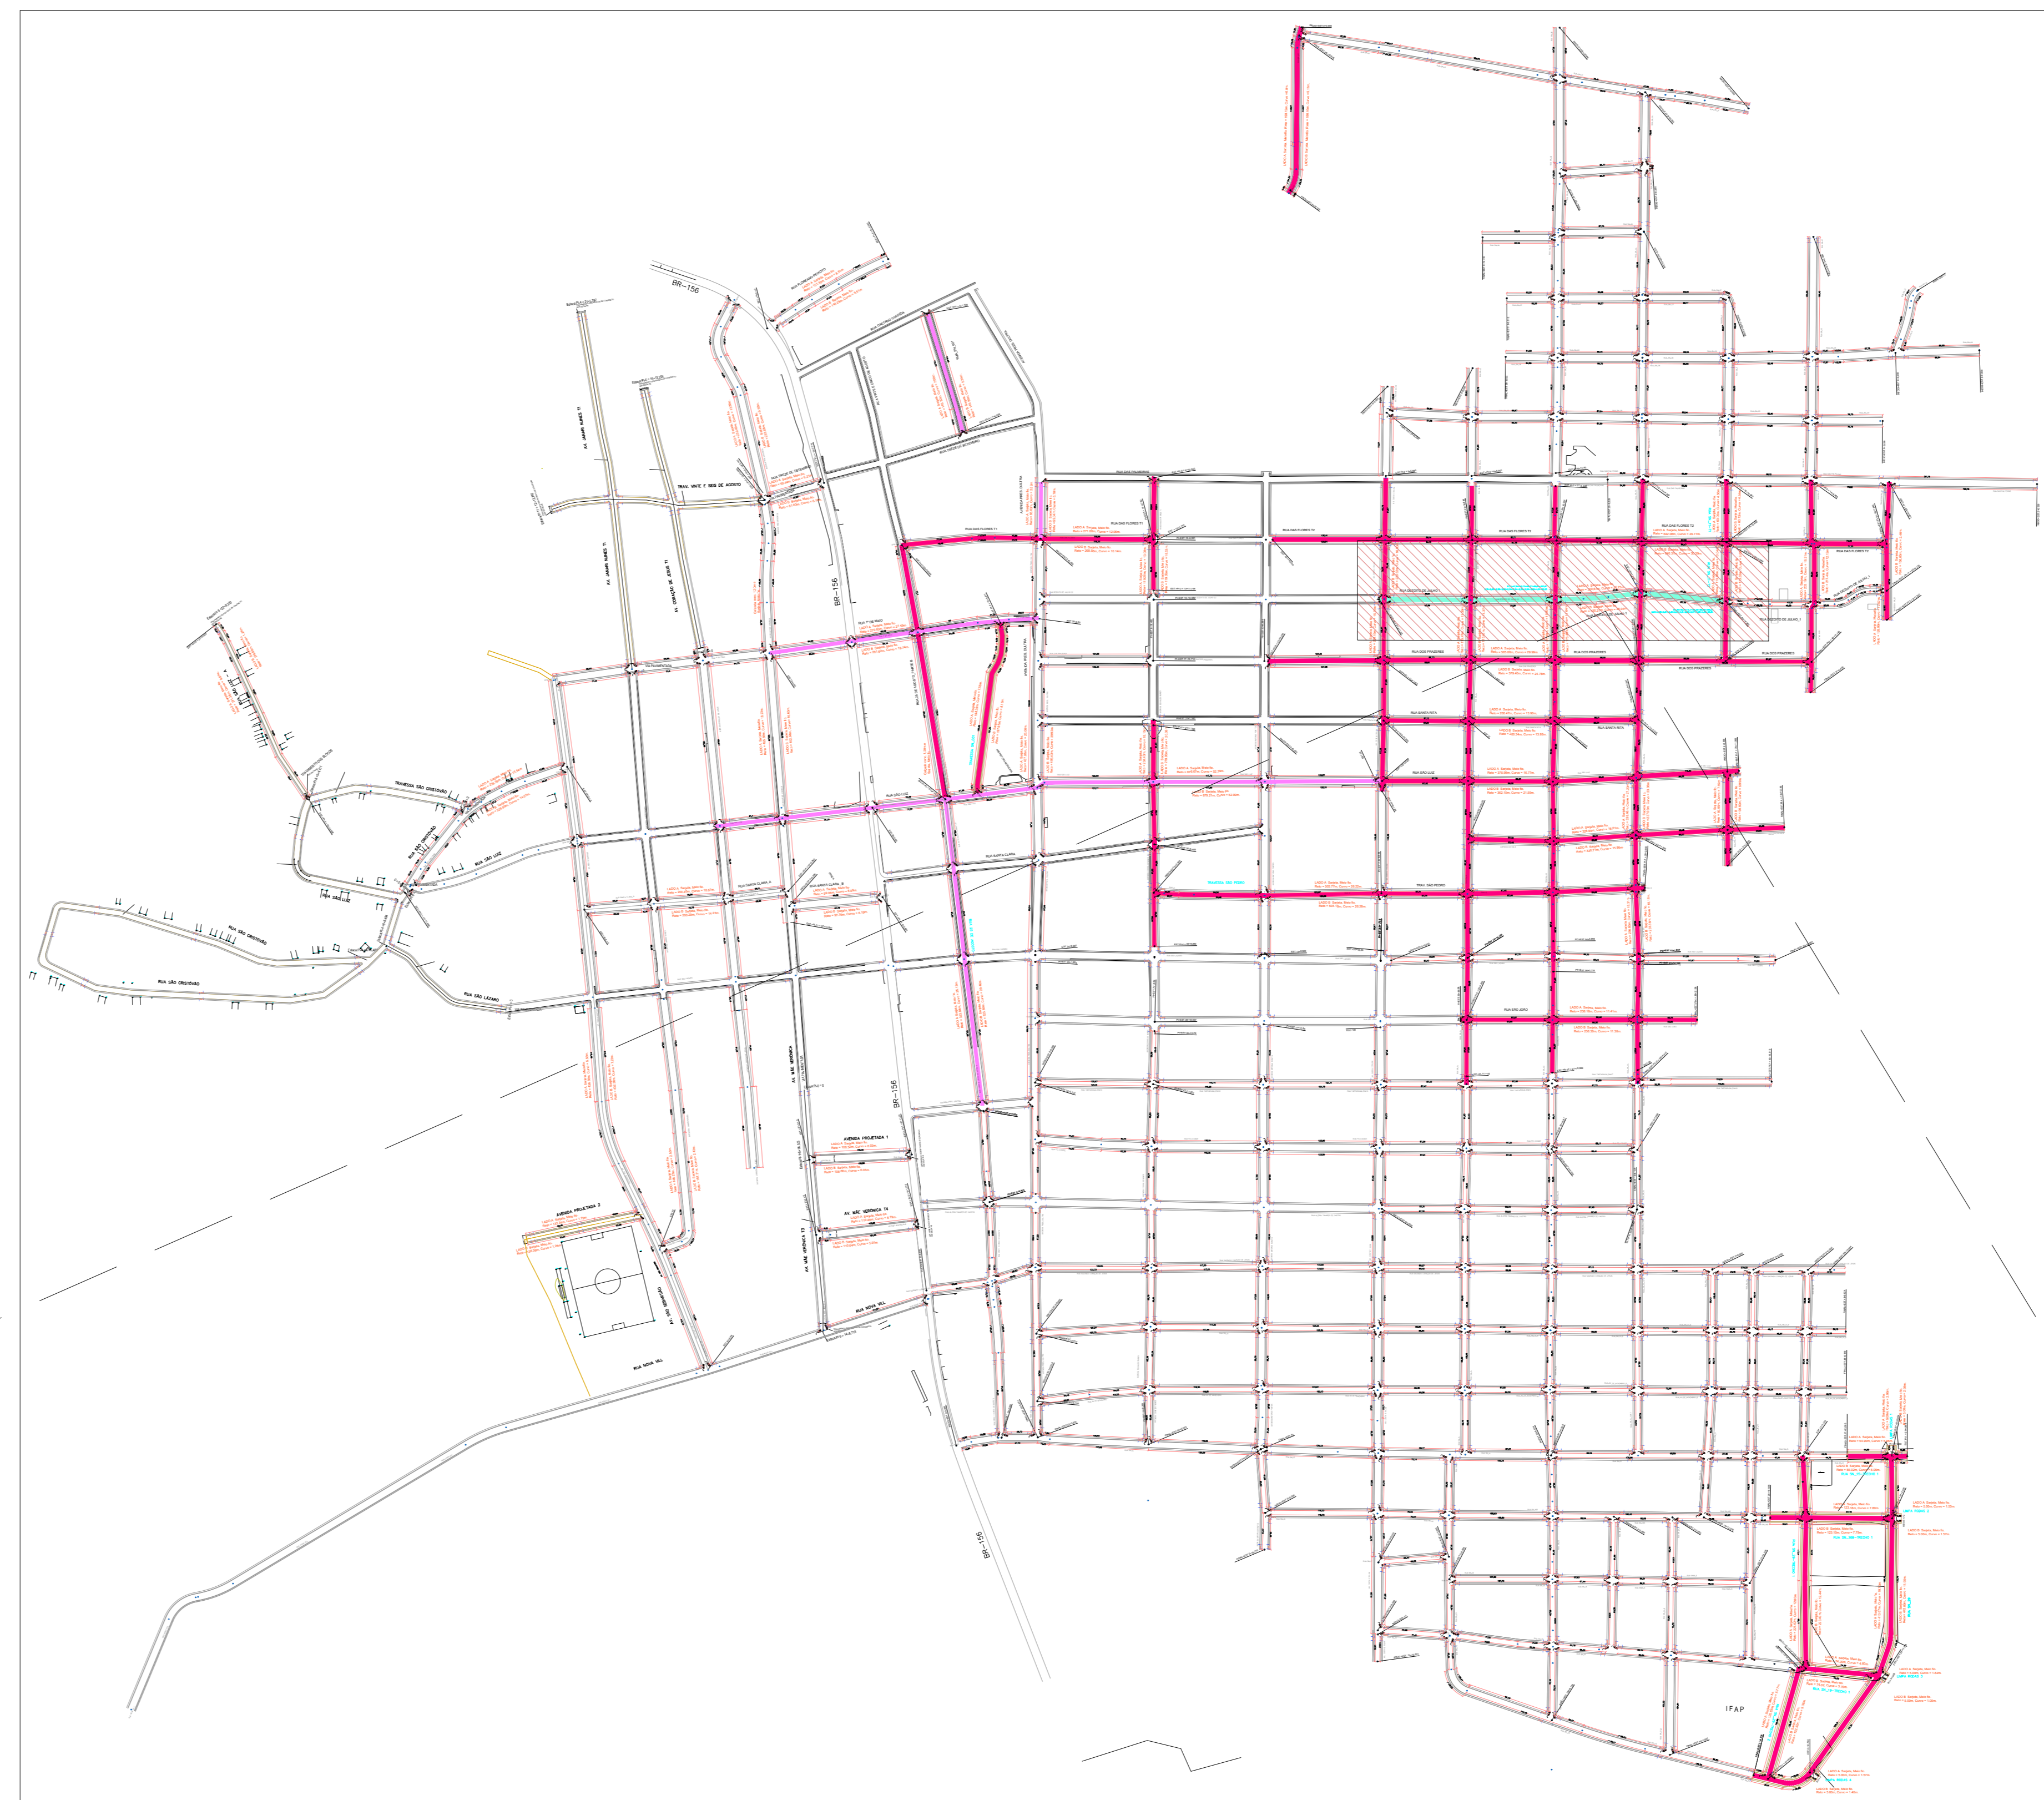

PAVIMENTAÇÃO - PLANTA DE SITUAÇÃO
Escala 1:500

LEGENDA

VIAS A PAVIMENTAR

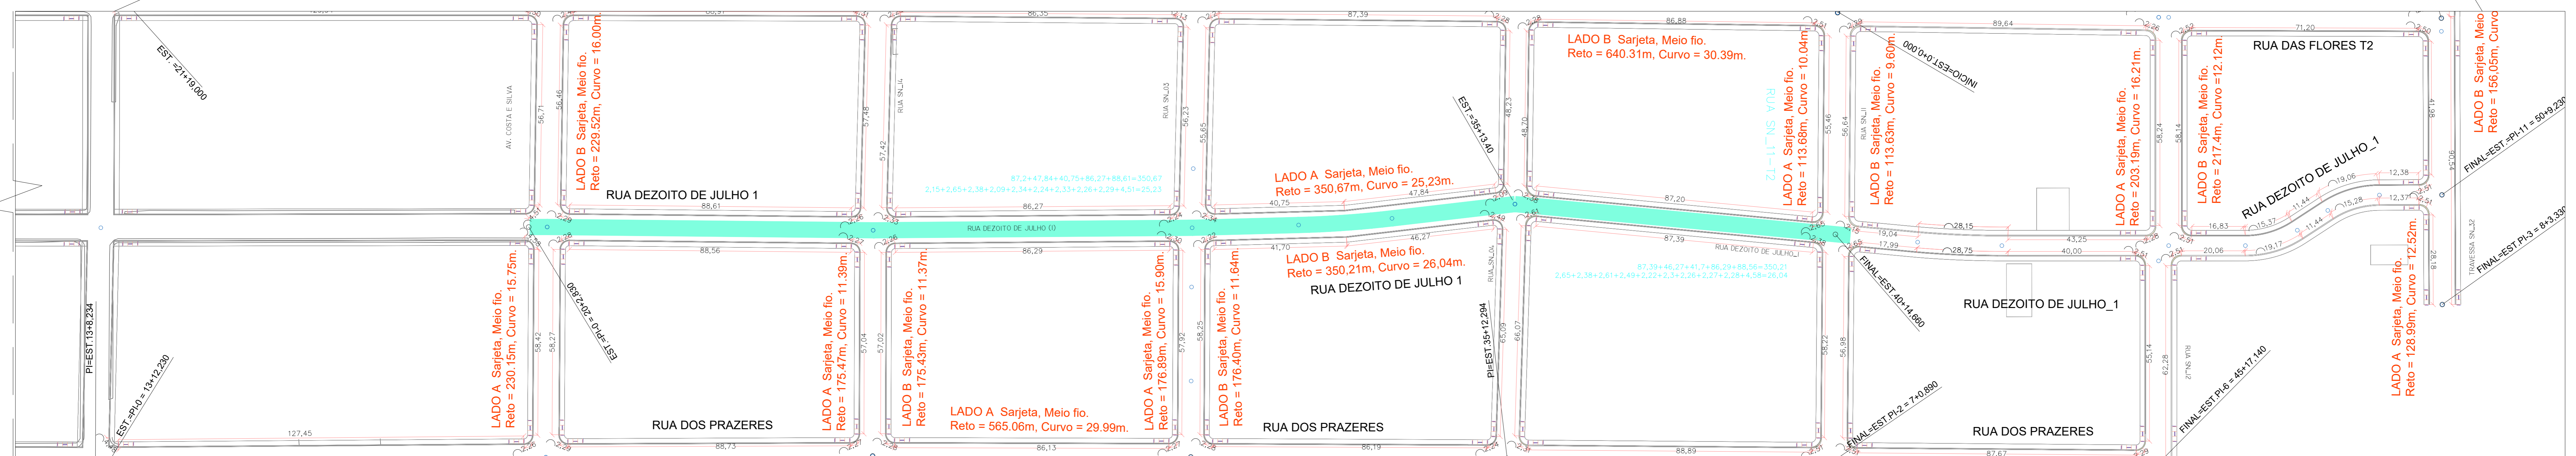

RUA DEZOITO DE JULHO 1 (EST. 20+2,830 ATÉ EST. 40+14,660)
Escala 1/750

RUA DEZOITO DE JULHO 1 (EST. 20+2,830 ATÉ EST. 35+13,40) PISTA 8,00m LARG 11,60m
RUA DEZOITO DE JULHO 1 (EST. 35+13,40 ATÉ EST. 40+14,660) PISTA 6,00m LARG 9,60m

APROVAÇÃO DE PROJETO


Projeto de Pavimentação Asfáltica de Vias Urbanas com drenagem e calçada na Sede do Município de Tartarugalzinho, alteração ou modificação deste projeto ou parte dele, com acréscimo e/ou decréscimo só poderá ser modificado com a autorização do projetista, sob pena de nulidade da licença para construção, de novo exame e aprovação da SEMOS.

APROVADO EM_05_/08_/2024.

ANALISTA: Miguel de Silva Duarte Junior
ENGENHEIRO CIVIL: Bruno Manoel Rezende
CREA/RN: 15149377/PAMP

SECRETÁRIO DE SEMOS: Miguel de Silva Duarte Junior
SEMOS-decreto nº 028/2023-GAB-PMT


GOVERNO FEDERAL	2024	URB	05/URB
MINISTÉRIO DAS CIDADES	URB & RECONSTRUÇÃO	URB	05/URB
MUNICÍPIO DE TARTARUGALZINHO - AP	TARTARUGALZINHO - AP	ÁREA CONTRIBUÍDA - A	AGOSTO / 2024
URBANIZAÇÃO		ÁREA DO TERRENO - A1	
PAVIMENTAÇÃO ASFÁLTICA DE VIAS URBANAS COM DRENAGEM E CALÇADA NA SEDE DO MUNICÍPIO DE TARTARUGALZINHO.		DATA	MAIO / 2024
RUA DEZOITO DE JULHO 1 (EST. 20+2,830 ATÉ EST. 40+14,660) - Sarjeta		ESTADO	BAHIA
RUA DEZOITO DE JULHO 1 (EST. 35+13,40 ATÉ EST. 40+14,660) - Sarjeta		INDICADA	

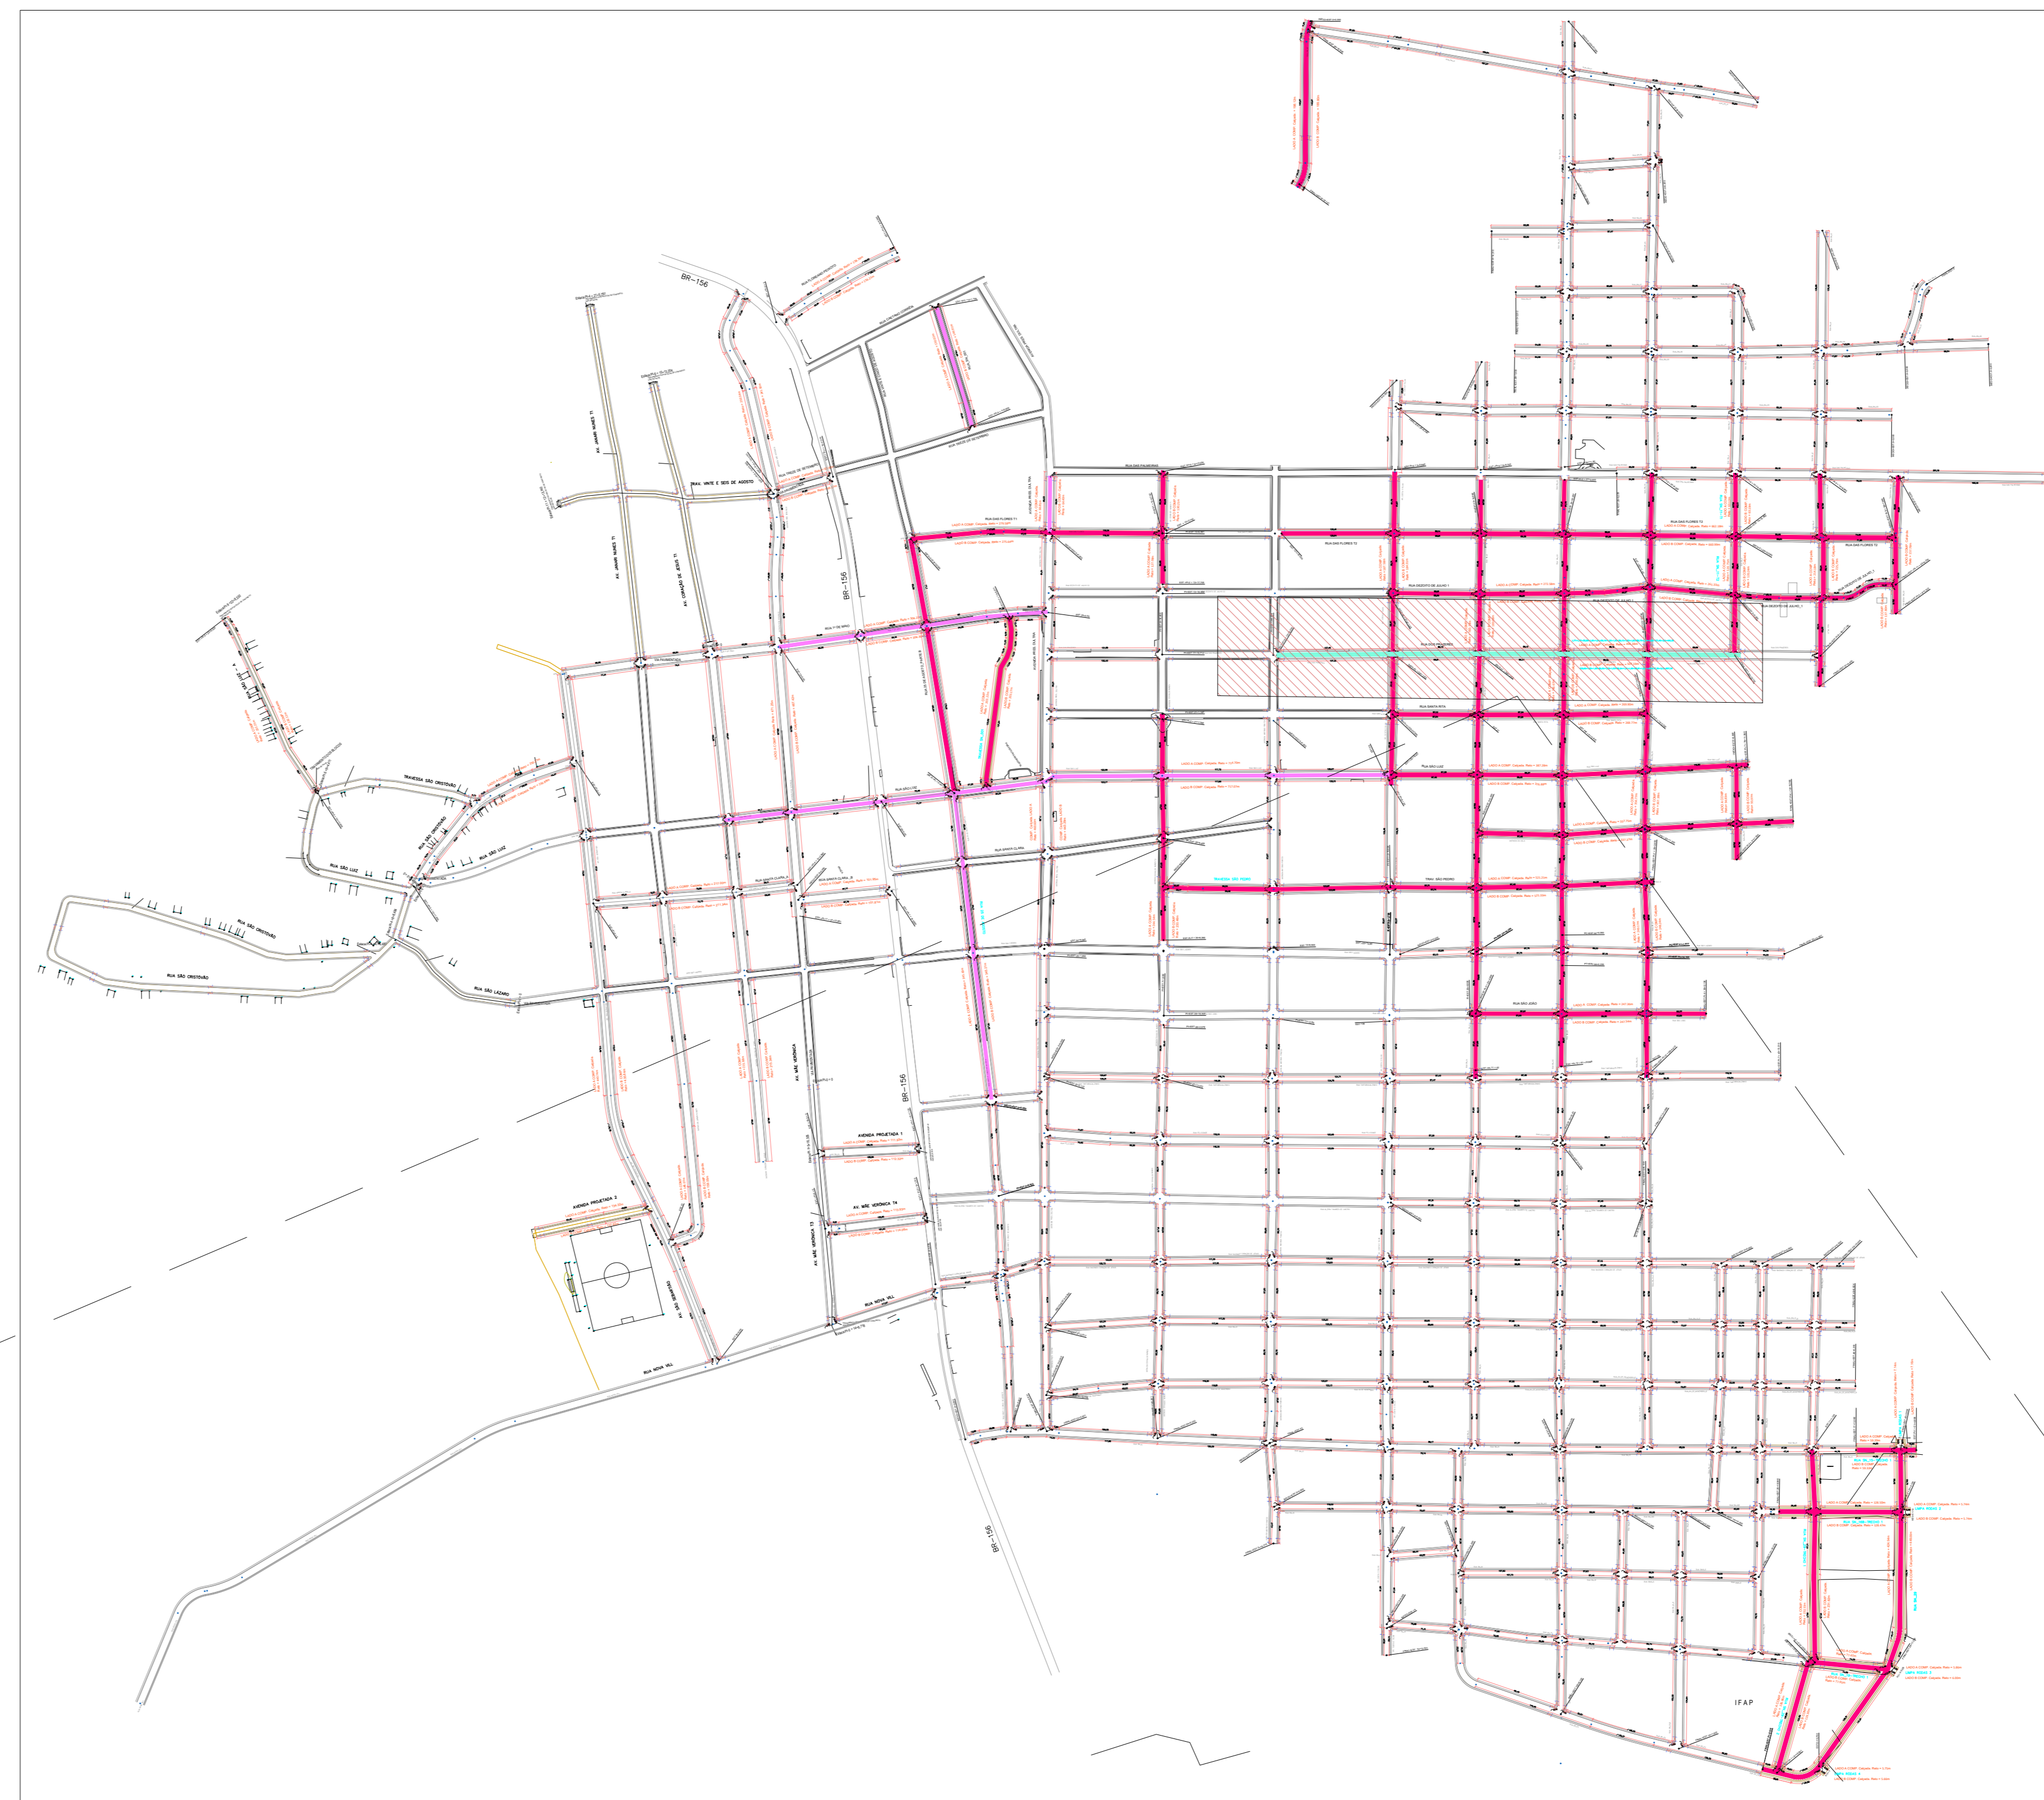

PAVIMENTAÇÃO - PLANTA DE SITUAÇÃO
Escala S/ Esc

LEGENDA

VIAS A PAVIMENTAR

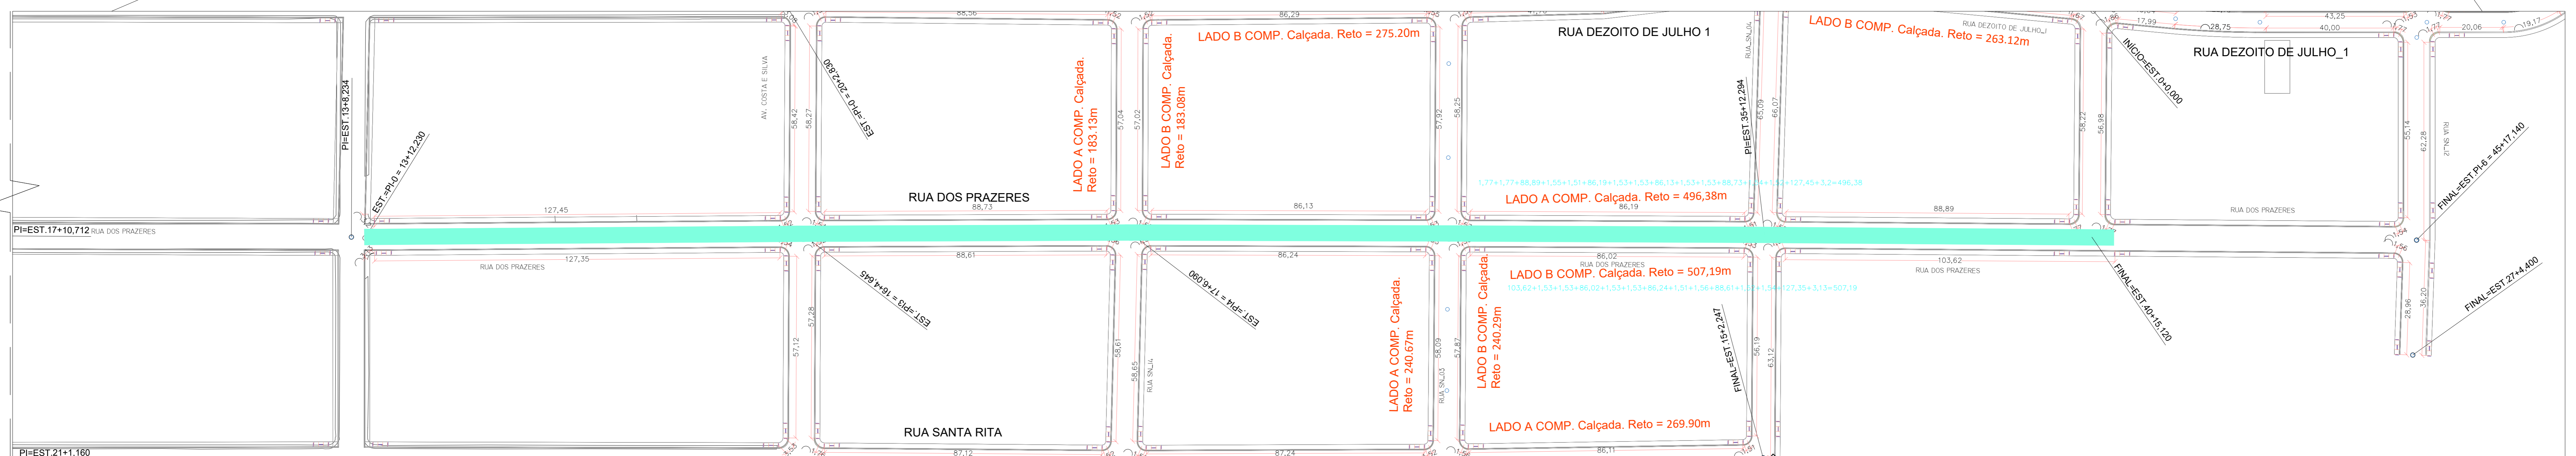

RUA DOS PRAZERES (EST. 13+12,230 ATÉ EST. 40+15,120)
Escala 1/750

PISTA 8,00m LARG 11,60m
RUA DOS PRAZERES (EST. 13+12,230 ATÉ EST. 40+15,120)

APROVAÇÃO DE PROJETO


Projeto de Pavimentação Asfáltica de Vias Urbanas com drenagem e calçada na Sede do Município de Tartarugalzinho, alteração ou modificação deste projeto ou parte dele, com acréscimo e/ou decréscimo só poderá ser modificação com a autorização do projetista, sob pena de nulidade da licença para construção, de novo exame e aprovação da SEMOS.

APROVADO EM: 05 / 08 / 2024.

ANALISTA: Miguel de Silva Duarte Junior
SECRETÁRIO: Brílido Manoel Rezende
ENGENHEIRO CIVIL: CREA R.N.P. nº 0319657850

SECRETARIA DE INFRAESTRUTURA


GOVERNO FEDERAL	2024	URB	06/URB
MINISTÉRIO DAS CIDADES			
MUNICÍPIO DE TARTARUGALZINHO - AP	TARTARUGALZINHO - AP		
URBANIZAÇÃO			
CONVENIO Nº 949129/2022			
PAVIMENTAÇÃO ASFÁLTICA DE VIAS URBANAS COM DRENAGEM E CALÇADA NA SEDE DO MUNICÍPIO DE TARTARUGALZINHO.			
RUA DAS FLORES T2 (EST. 21+19,00 ATÉ EST. 40+15,120) = Calçada			
TOTAL:			
DATA: MAIO / 2024			
EVALUADO:			
ESTADO: INDICADA			

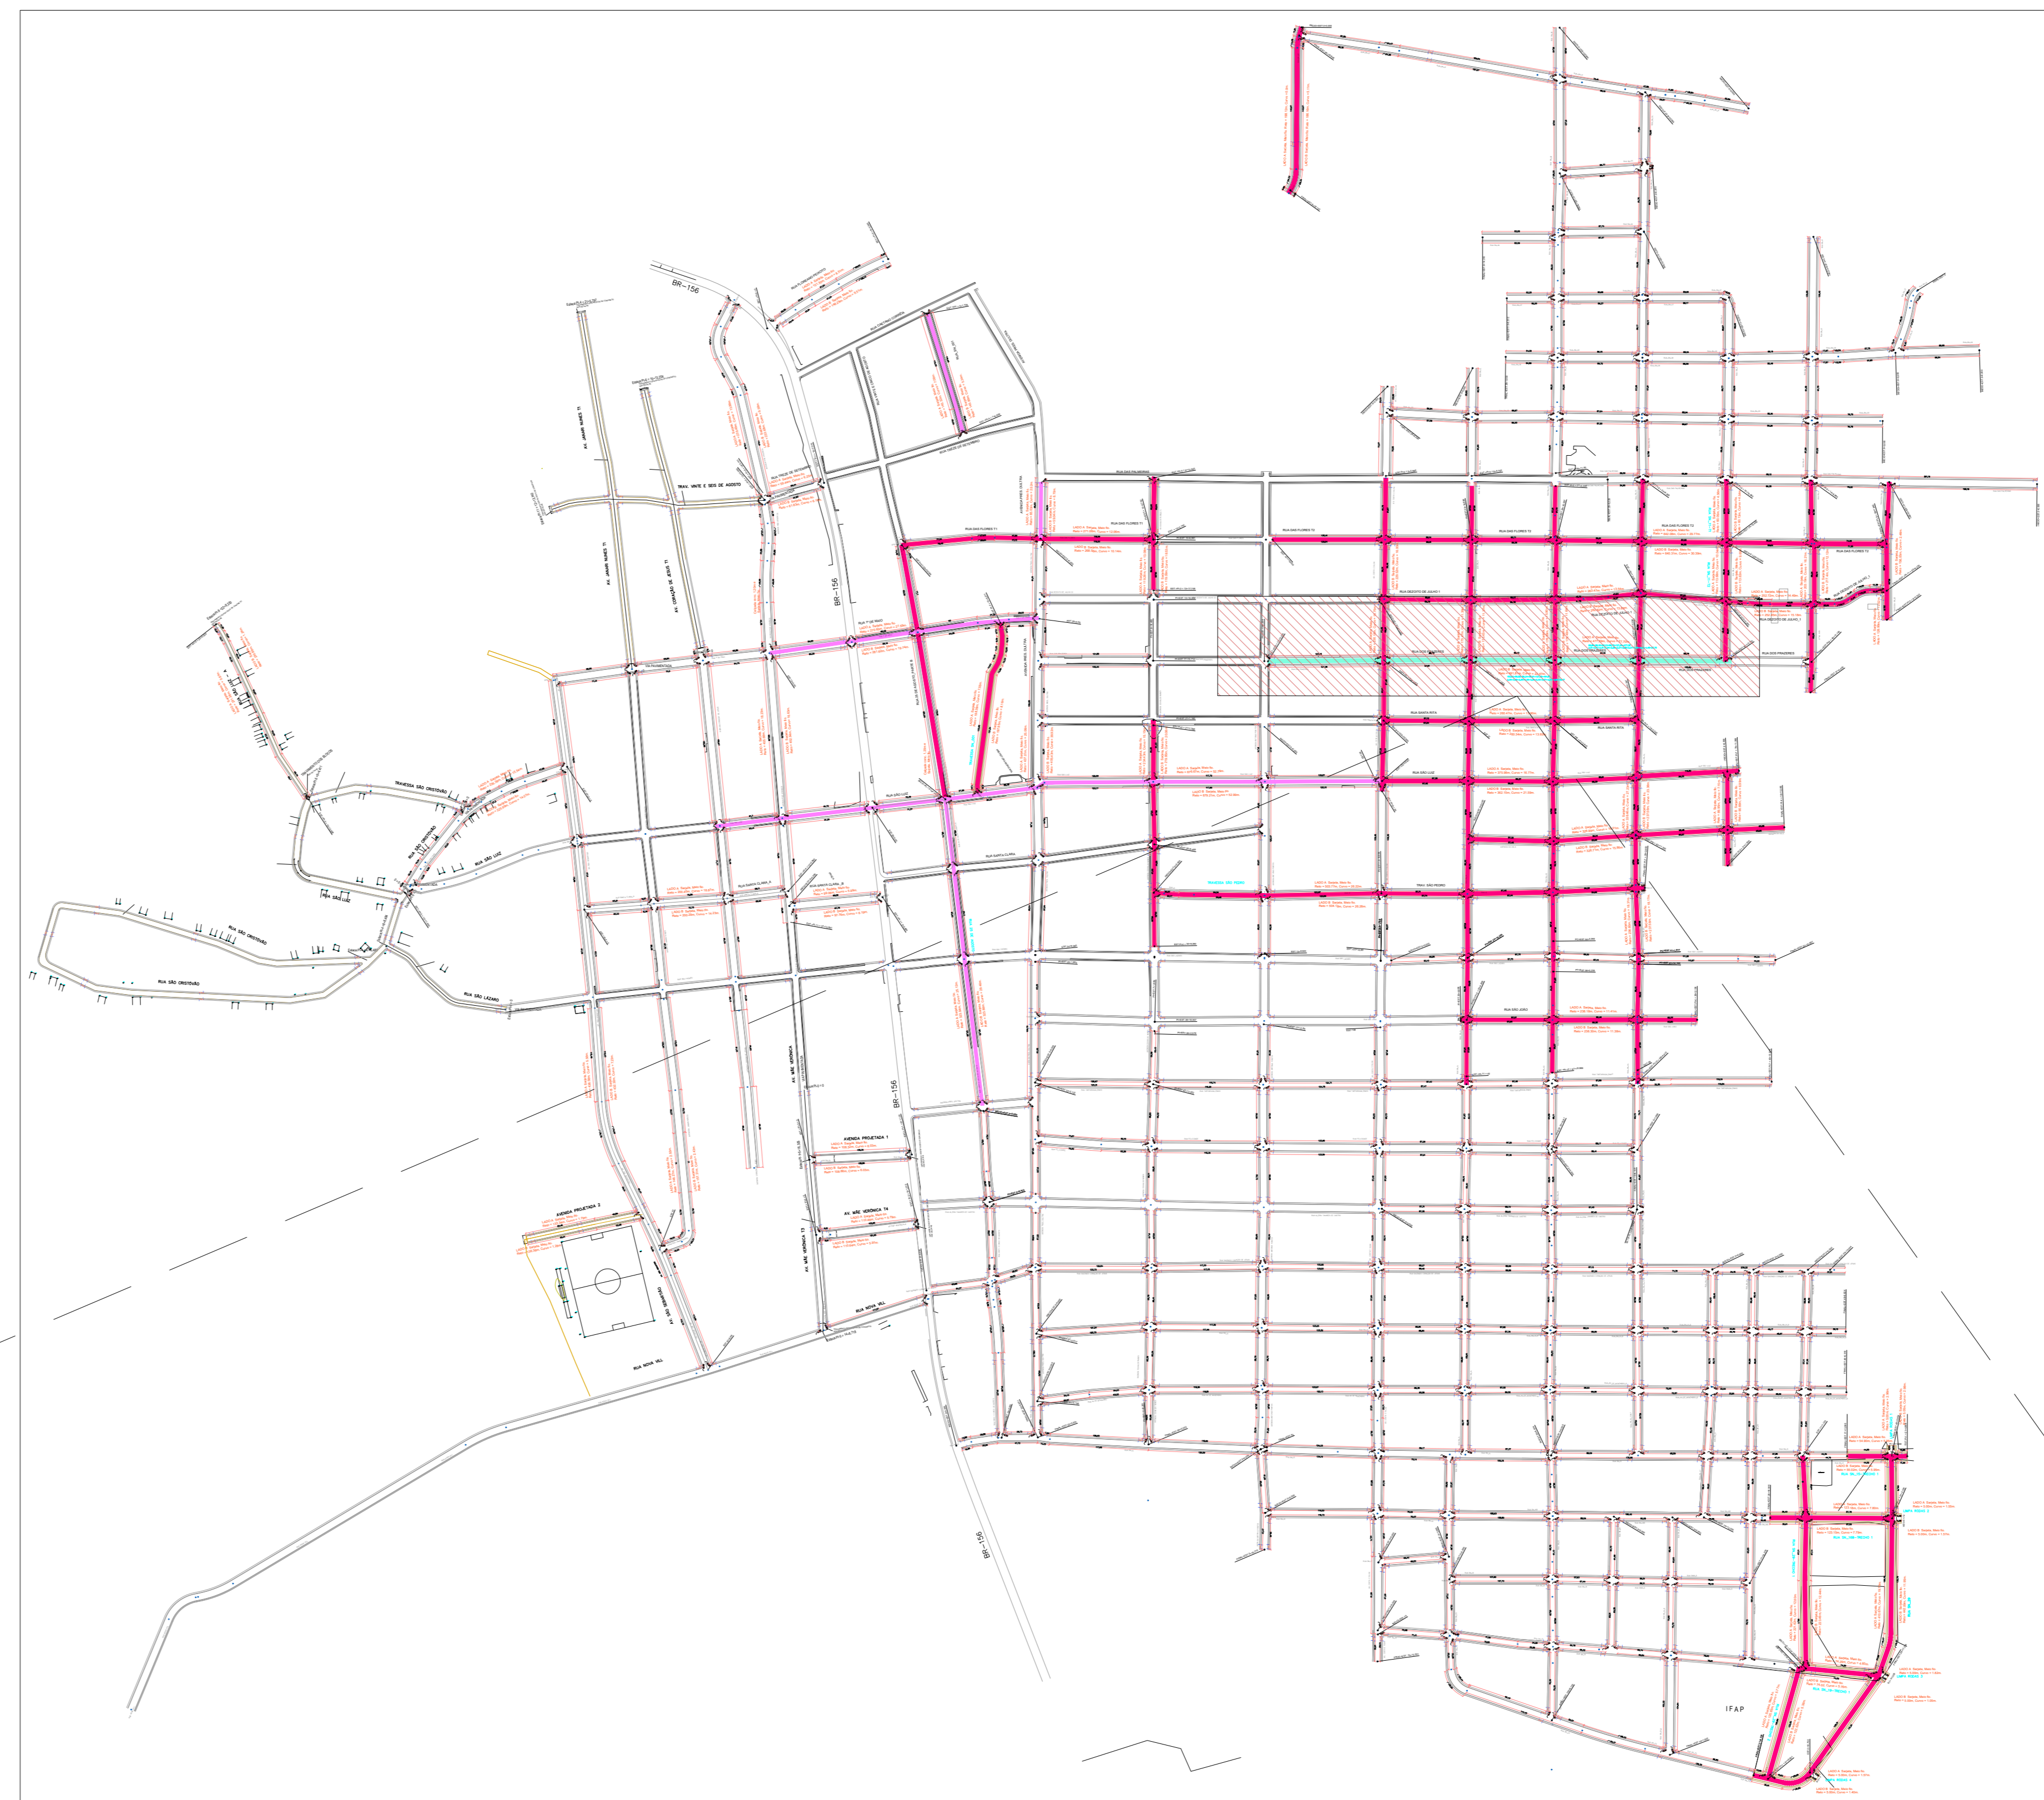

PAVIMENTAÇÃO - PLANTA DE SITUAÇÃO
Escala SI/EsC

LEGENDA

VIAS A PAVIMENTAR

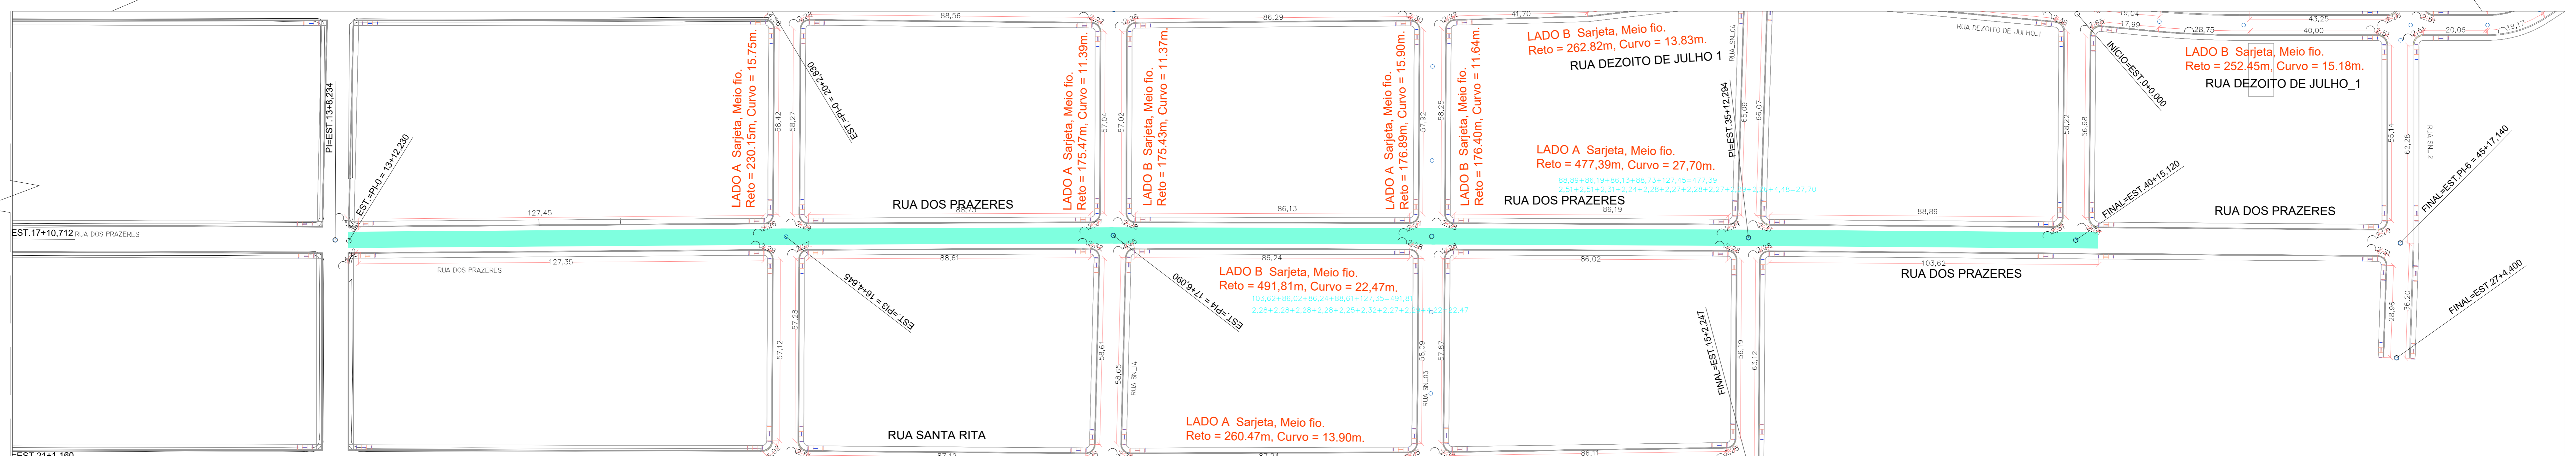

RUA DOS PRAZERES (EST. 13+12,230 ATÉ EST. 40+15,120)
Escala 1/750

APROVAÇÃO DE PROJETO


Projeto de Pavimentação Asfáltica de Vias Urbanas com drenagem e calçada na Sede do Município de Tartarugalzinho, alteração ou modificação deste projeto ou parte dele, com acréscimo e/ou decréscimo so poderá ser modificado com a autorização do projetista, sob pena de nulidade da licença para construção, de novo exame e aprovação da SEMOS.

APROVADO EM_05_/_08_/2024.

ANGLER DA SILVA
OBRHEI
FARMACIA 4884229
SANTO R. Gomes Brito
CREA/RN 15149377 PAMP

Miguel do Silva Duarte Junior
Secretário
SEMOS-decreto nº 028/2023-GAB-PMT


GOVERNO FEDERAL		2024	URB	07/URB
MINISTÉRIO DAS CIDADES		URB	URB	07/URB
MUNICÍPIO DE TARTARUGALZINHO - AP		TARTARUGALZINHO - AP	MUNICÍPIO DE TARTARUGALZINHO - AP	
URBANIZAÇÃO		URBANIZAÇÃO		
PAVIMENTAÇÃO ASFÁLTICA DE VIAS URBANAS COM DRENAGEM E CALÇADA NA SEDE DO MUNICÍPIO DE TARTARUGALZINHO.		PAVIMENTAÇÃO ASFÁLTICA DE VIAS URBANAS COM DRENAGEM E CALÇADA NA SEDE DO MUNICÍPIO DE TARTARUGALZINHO.		
RUA DAS FLORES T2 (EST. 21+19,00 ATÉ EST. 40+15,120) - Sarjeta, Meio fio		RUA DOS PRAZERES (EST. 13+12,230 ATÉ EST. 40+15,120) - Sarjeta, Meio fio		
BRUNO MANOEL REZENDE		BRUNO MANOEL REZENDE		
SECRETÁRIO DE ADMINISTRAÇÃO		SECRETÁRIO DE ADMINISTRAÇÃO		
INDICADA		INDICADA		

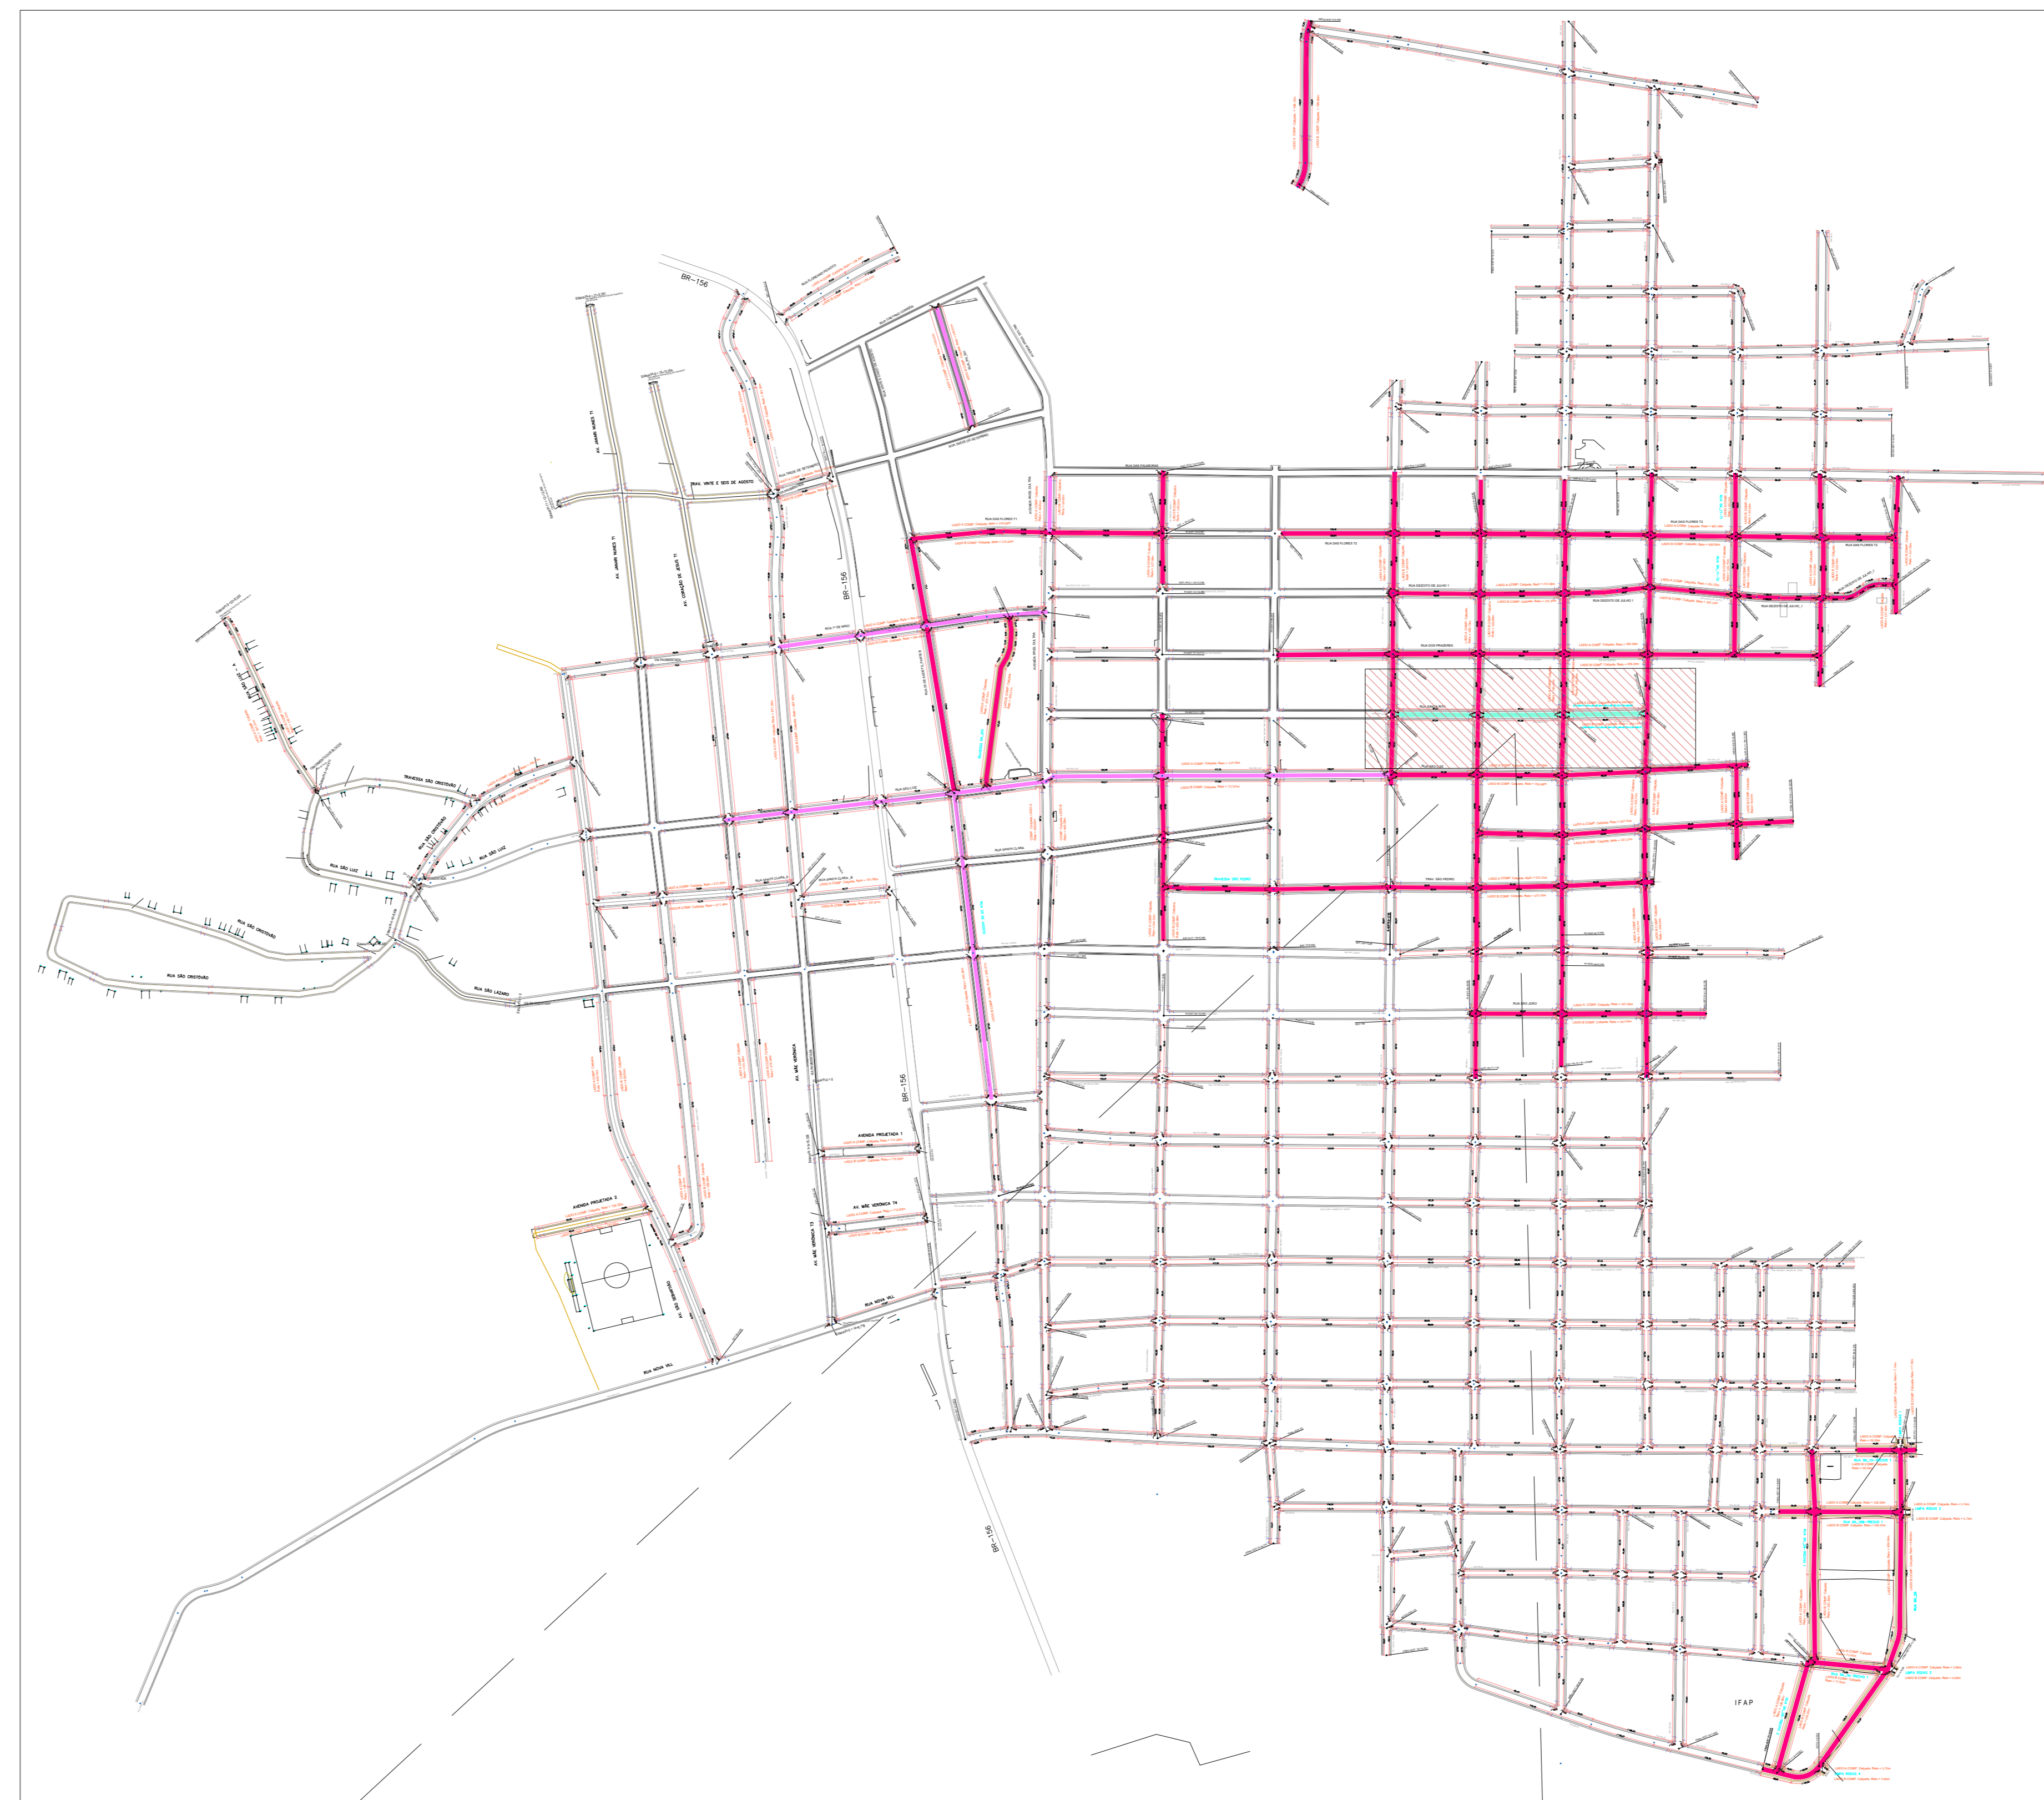

PAVIMENTAÇÃO - PLANTA DE SITUAÇÃO
Escala SI/Esc

LEGENDA

VIAS A PAVIMENTAR

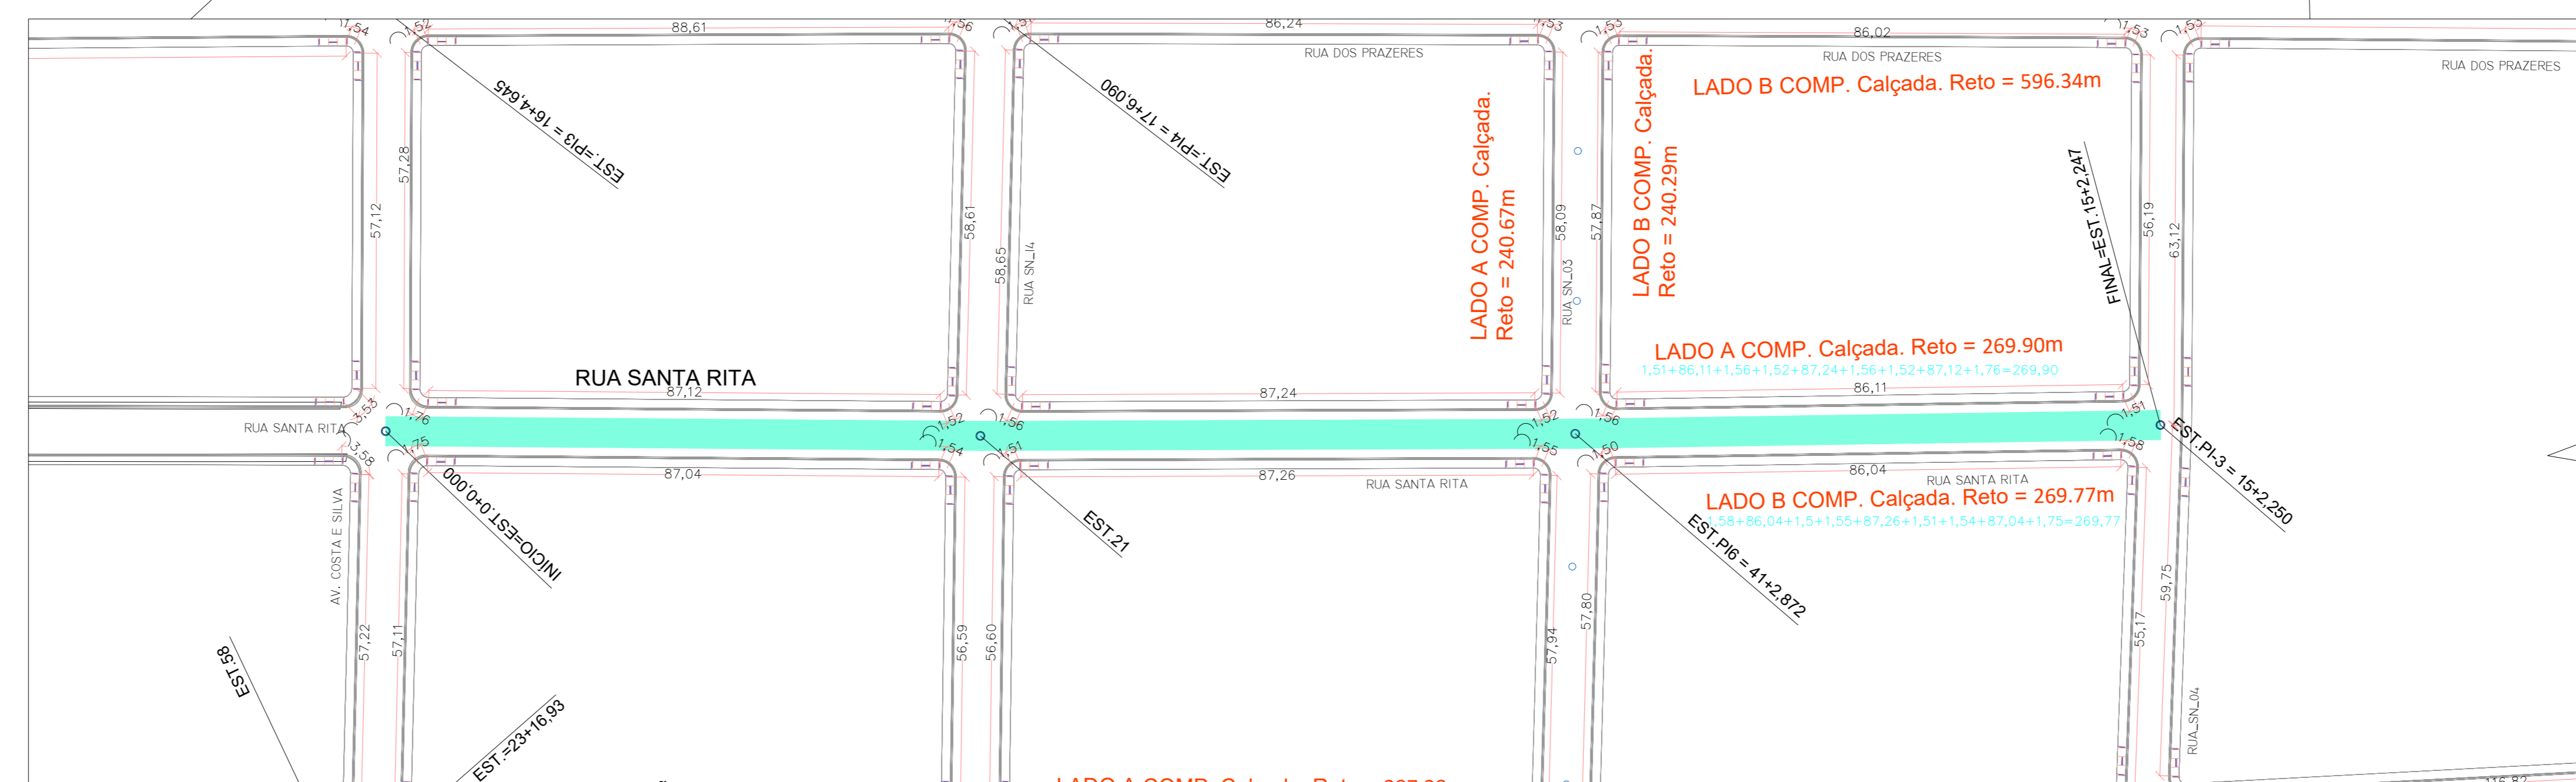

RUA SANTA RITA (EST. 0,00 ATÉ EST. 15+2,250)
Escala 1/750

PISTA 8,00m LARG 11,60m
RUA SANTA RITA (EST. 0,00 ATÉ EST. 15+2,250)


APROVAÇÃO DE PROJETO
Projeto de Pavimentação Asfáltica de Vias Urbanas com drenagem e calçada na Sede do Município de Tartarugalzinho, alteração ou modificação deste projeto ou parte dele, com acréscimo e/ou decréscimo ao poder ser modificado com a autorização do projetista, sob pena de nulidade da licença para construção, de novo exame e aprovação do SEMIOS

APROVADO EM 05 / 08 / 2024.

ALEXSANDRO MANTAS
PARA00016646229
Analista
Alexsandro Mota Paixão
Engenheiro Civil
CREA R.N.P. nº 0319657850

MIGUEL DA SILVA
DUARTE
PARA00032156208
Miguel da Silva Duarte Junior
Secretário
SEMIOS-Secretaria nº 028/2023-CAB-PMT


GOVERNO FEDERAL	2024	URB	08/URB
MINISTÉRIO DAS CIDADES	URB & MOBILIDADE		
CIDADE	MUNICÍPIO DE TARTARUGALZINHO - AP	LOCAL	TARTARUGALZINHO - AP
PROPOSTA	URBANIZAÇÃO		ÁREA CONSTRUIDA - m²
CONVENIO	CONVENIO Nº 949129/2022		AGOSTO / 2024
OBJETIVO	PAVIMENTAÇÃO ASFÁLTICA DE VIAS URBANAS COM DRENAGEM E CALÇADA NA SEDE DO MUNICÍPIO DE TARTARUGALZINHO.		ÁREA DO TERRENO - m²
DESCRIÇÃO	RUA SANTA RITA (EST. 0,00 ATÉ EST. 15+2,250) - Calçada.		TOTAL
PROJETO	Sandro R. Gomes Barreto Engenheiro Civil CREA RN 15149377/PAMP	DESENVOLVIDOR	DATA MAD / 2024
Y	BRUNO MANOEL REZENDE PROFESSOR MESTRE EM TARTARUGALZINHO - AP	DESENVOLVIDOR	DATA
C	SECRETARIA DE ADMINISTRAÇÃO	ESTADO	INDICADA

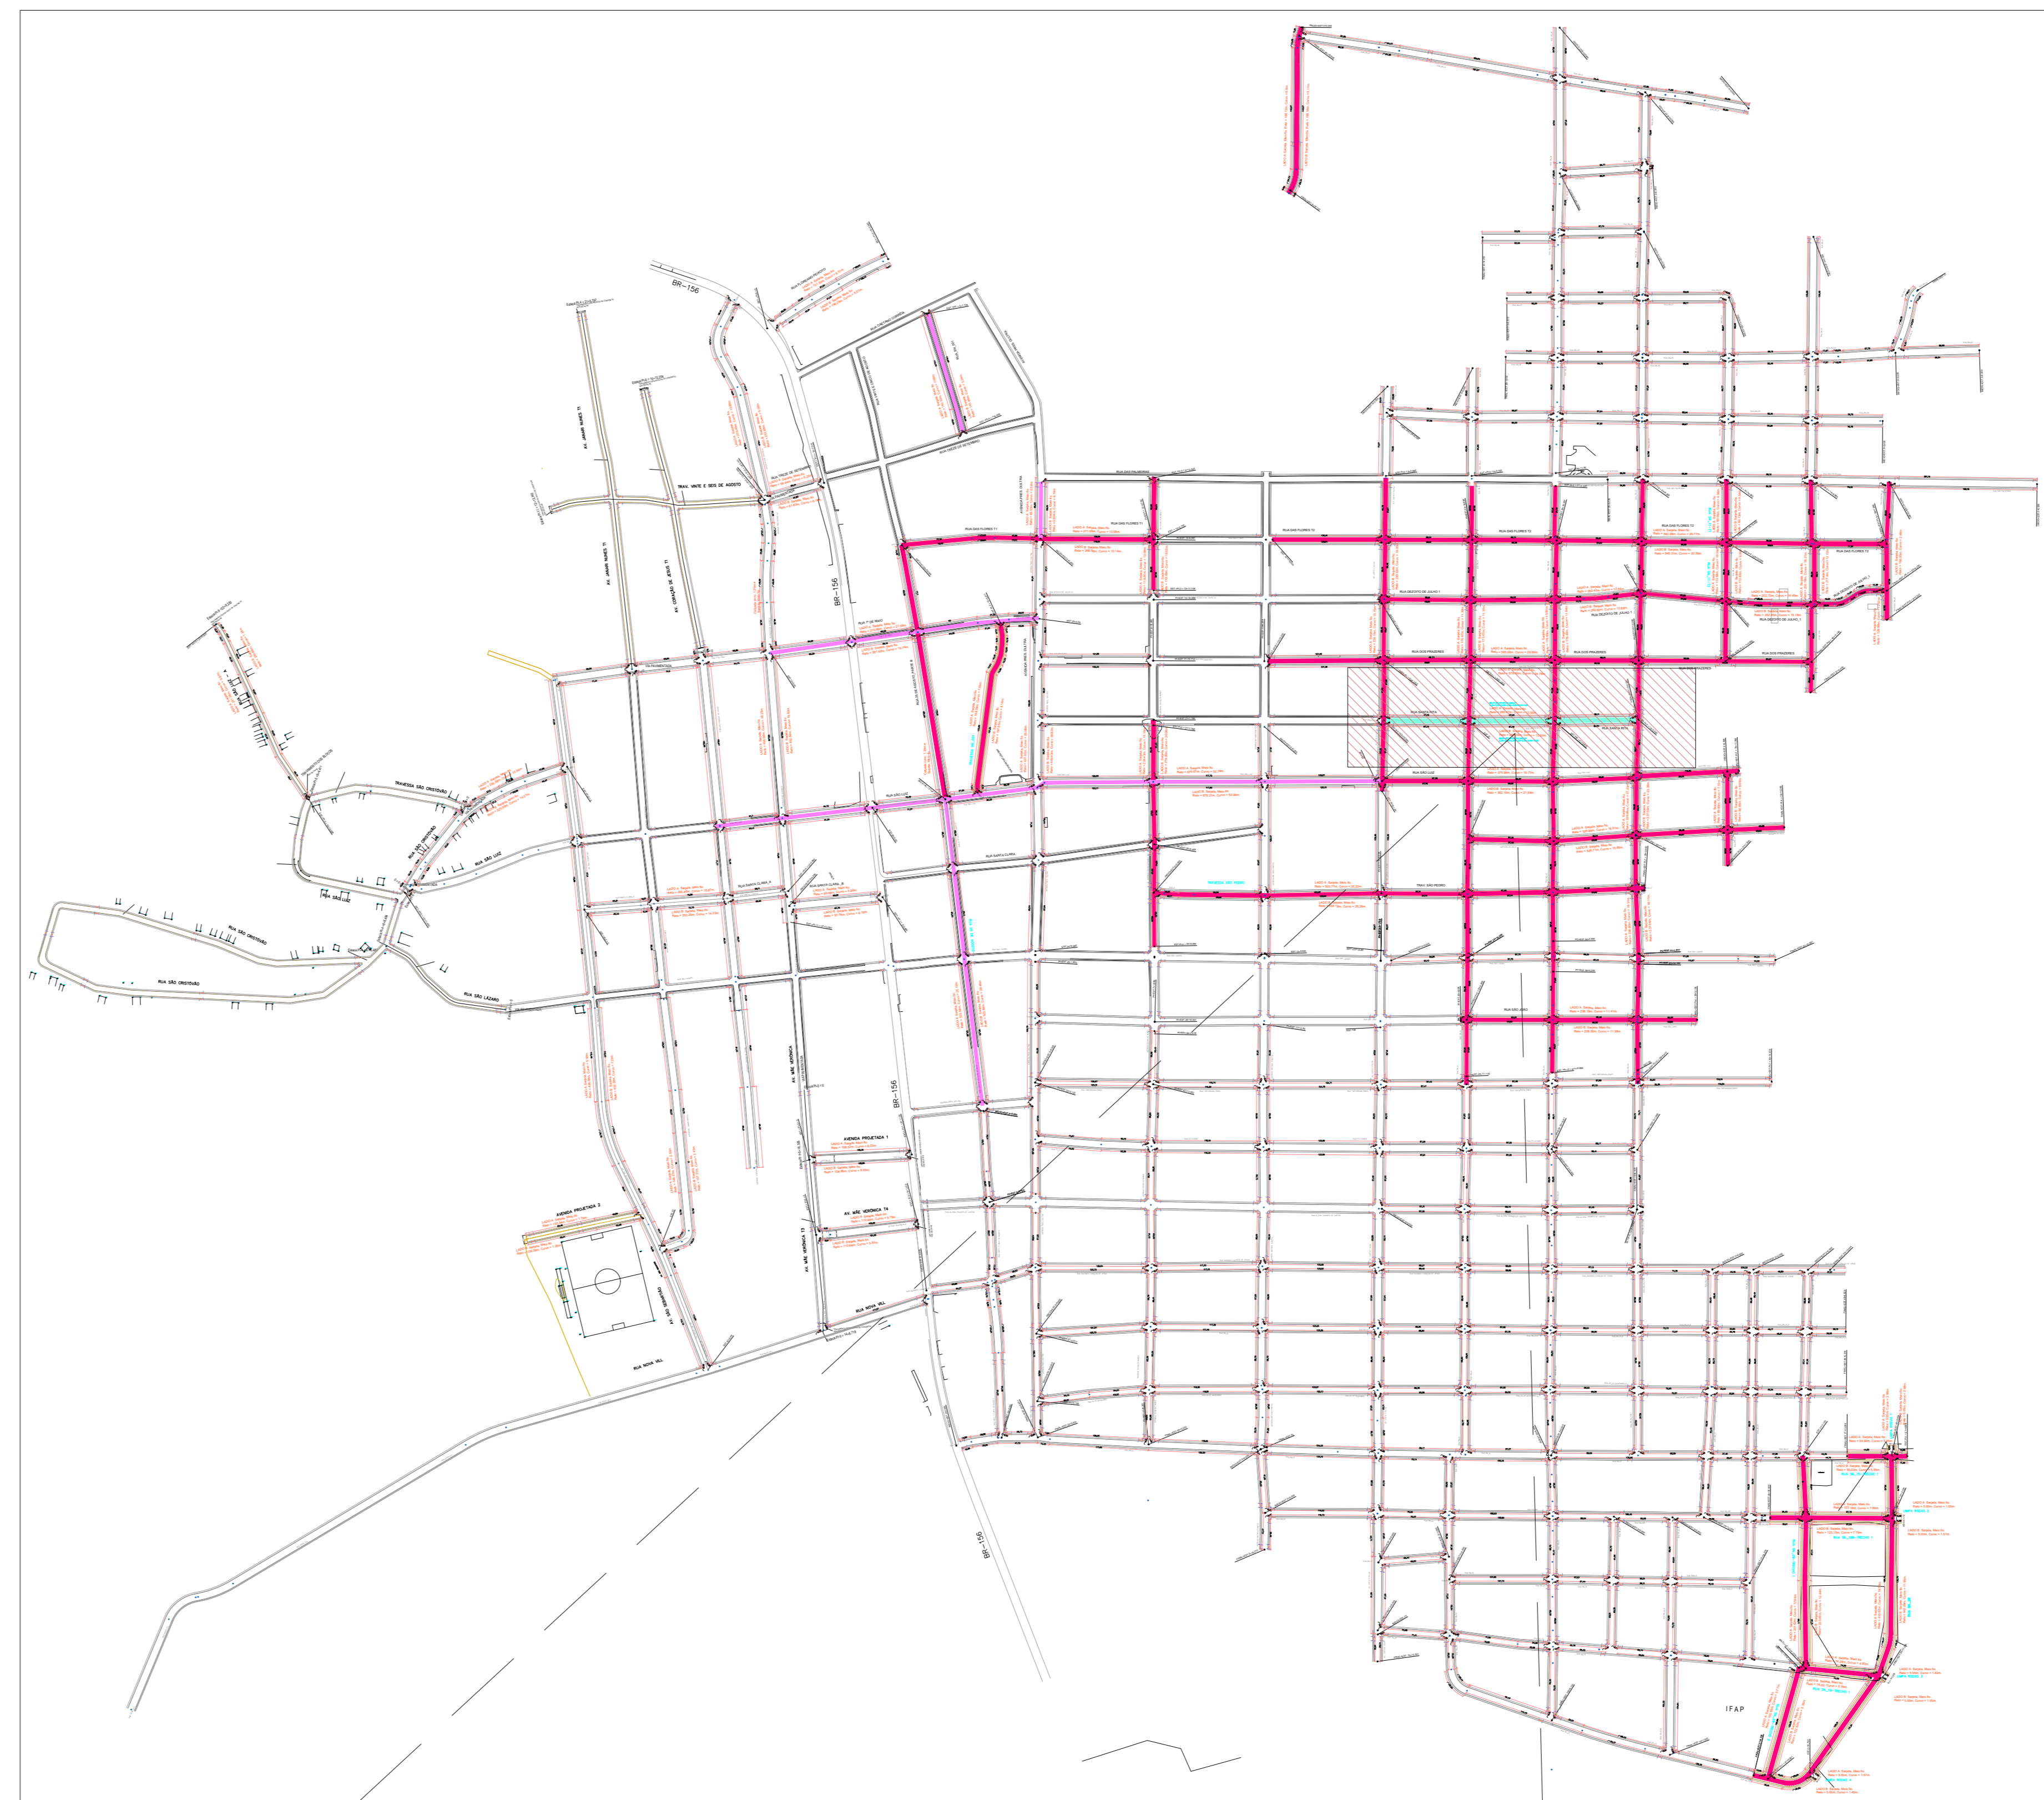

PAVIMENTAÇÃO - PLANTA DE SITUAÇÃO
Escala S1Esc

LEGENDA

VIAS A PAVIMENTAR

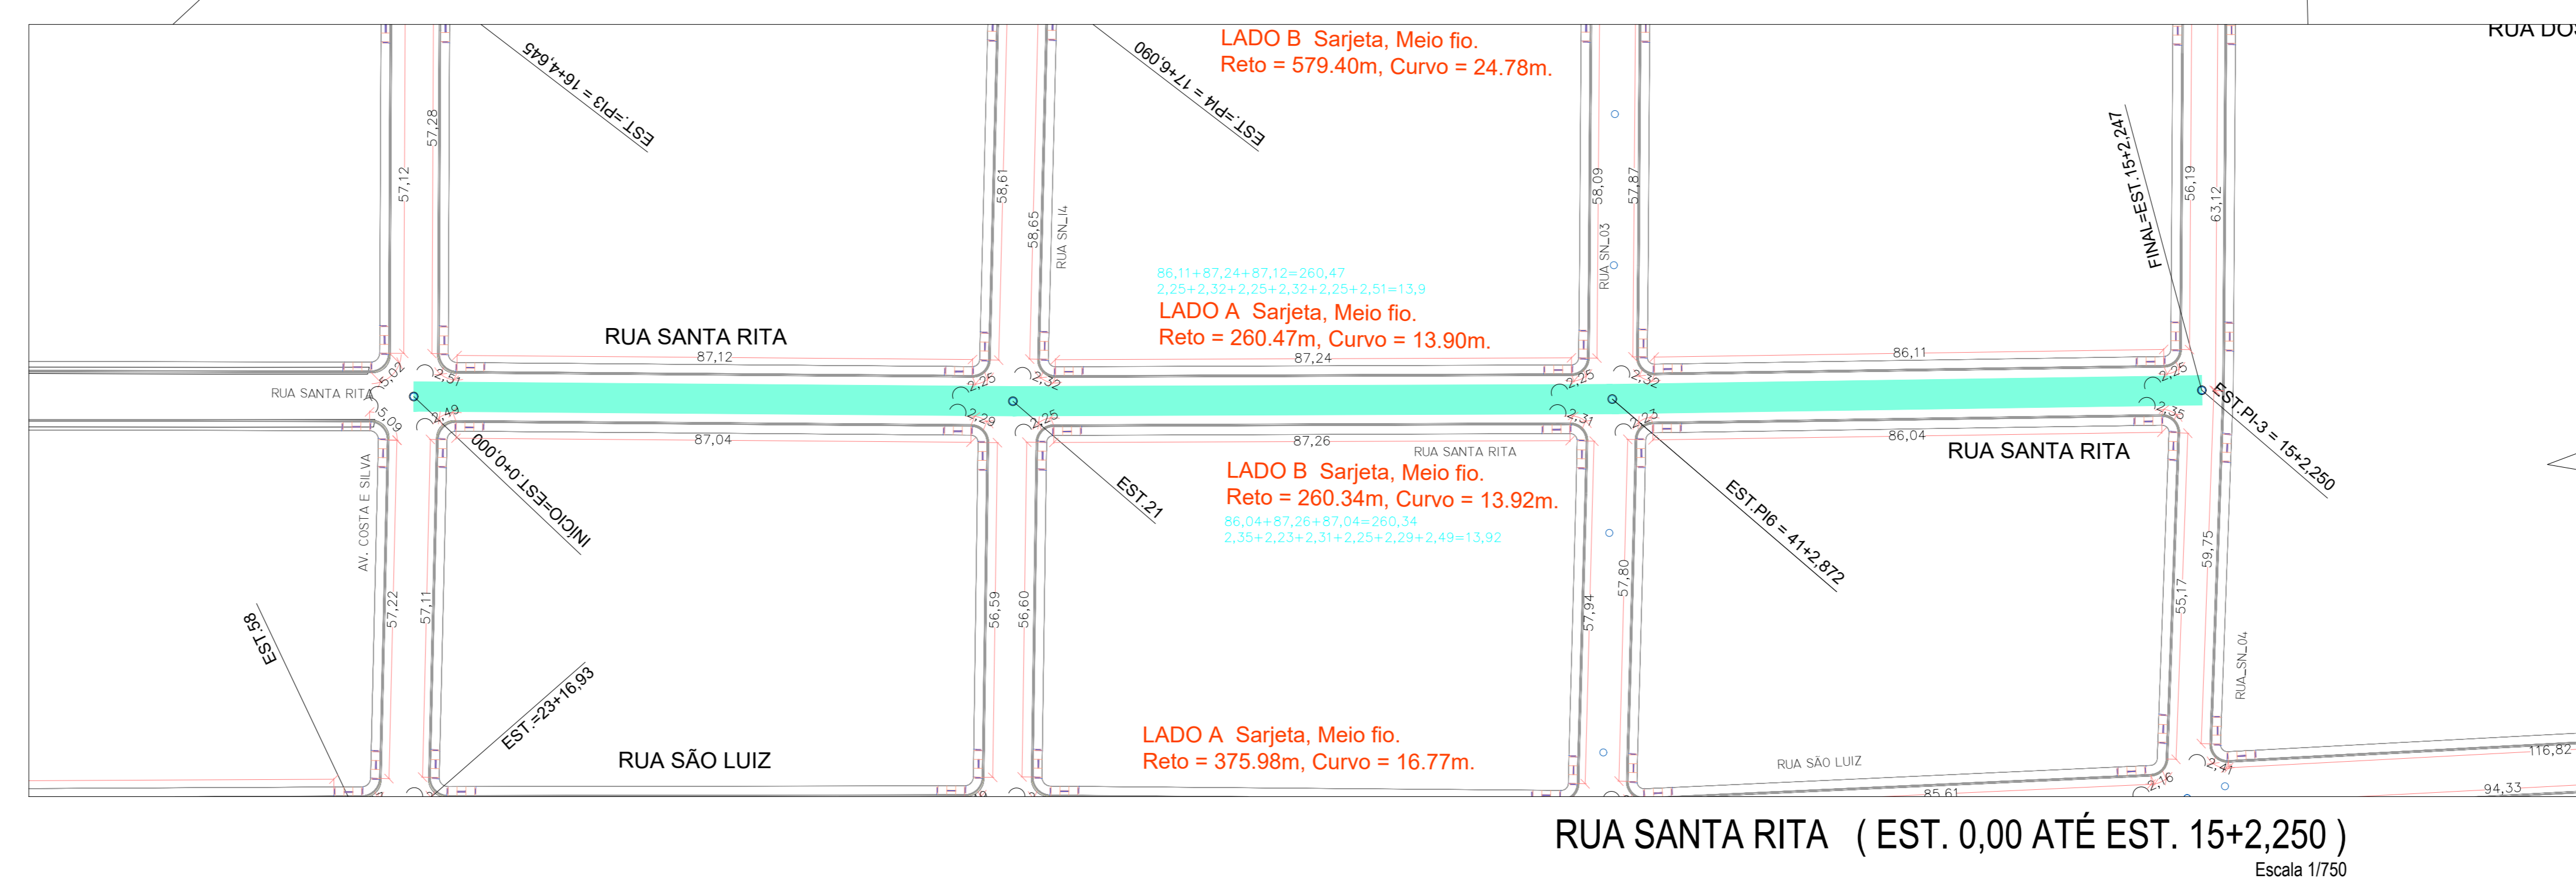

RUA SANTA RITA (EST. 0,00 ATÉ EST. 15+2,250)
Escala 1/750


PISTA 8,00m LARG 11,60m
RUA SANTA RITA (EST. 0,00 ATÉ EST. 15+2,250)

APROVAÇÃO DE PROJETO
Projeto de Pavimentação Asfáltica de Vias Urbanas com drenagem e calçada na Sede do Município de Tartarugalzinho, alteração ou modificação deste projeto ou parte dele, com acréscimo e/ou decréscimo só poderá ser modificado com a autorização do projetista, sob pena de nulidade da licença para construção, de novo exame e aprovação do SEMIOS

APROVADO EM 05 / 08 / 2024.


ALEXSANDRO MATEUS PAZADO314684229 Engenheiro Civil CREA R.N.P. nº 0319657850	MIGUEL DA SILVA DUARTE RUBENS321562280 Engenheiro Civil CREA R.N.P. nº 028/2023-GAB-PMT
---	---

GOVERNO FEDERAL	2024	URB	09/URB
MINISTÉRIO DAS CIDADES	URB & MOBILIDADE		
MUNICÍPIO DE TARTARUGALZINHO - AP	TARTARUGALZINHO - AP		
URBANIZAÇÃO		ÁREA CONSTRUIDA - m²	AGOSTO / 2024
CONVENIO Nº 949129/2022		ÁREA DO TERRENO - m²	
PAVIMENTAÇÃO ASFÁLTICA DE VIAS URBANAS COM DRENAGEM E CALÇADA NA SEDE DO MUNICÍPIO DE TARTARUGALZINHO.		TOTAL	
RUA SANTA RITA (EST. 0,00 ATÉ EST. 15+2,250) - Sarjeta, Meio fio		DATA	MAIO / 2024
Sandro R. Gomes Barreto CREA RN 15439377 PAMP		ELABORADO POR	RUBENS321562280
BRUNO MANOEL REZENDE PROFESSOR MESTRE EM TARTARUGALZINHO - AP		DATA	
SECRETARIA DE ADMINISTRAÇÃO		ESTADO	INDICADA

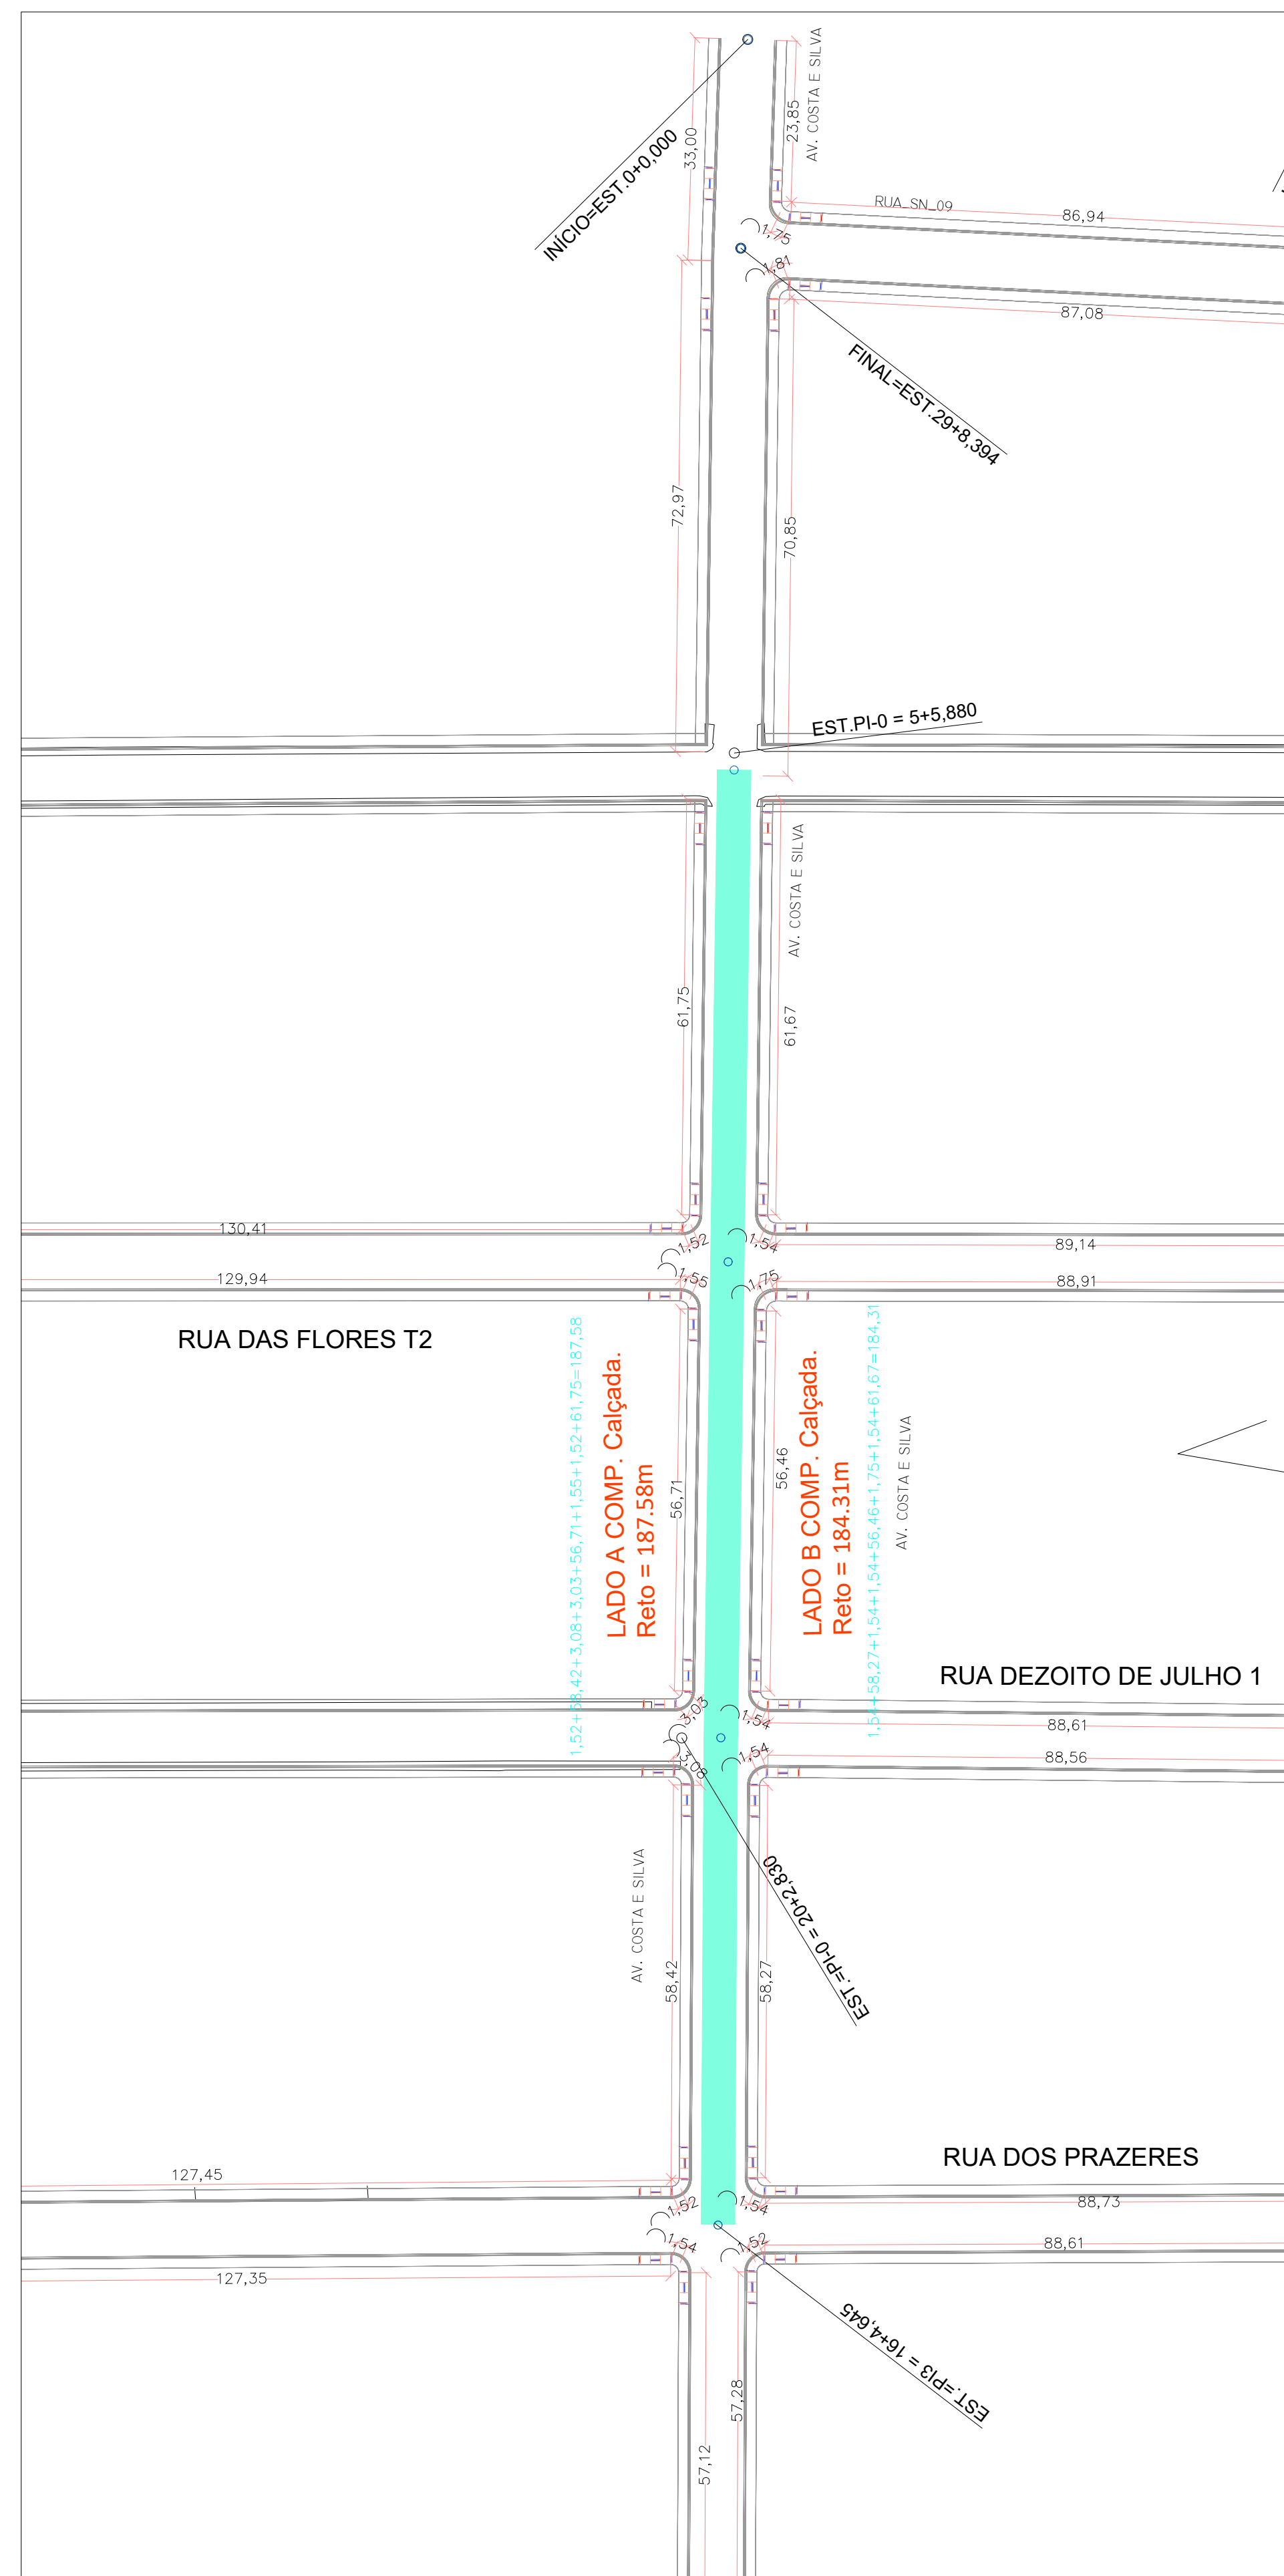

AVENIDA COSTA E SILVA (EST. 5+5,880 ATÉ EST. 16+4,645)

Escala 1/750

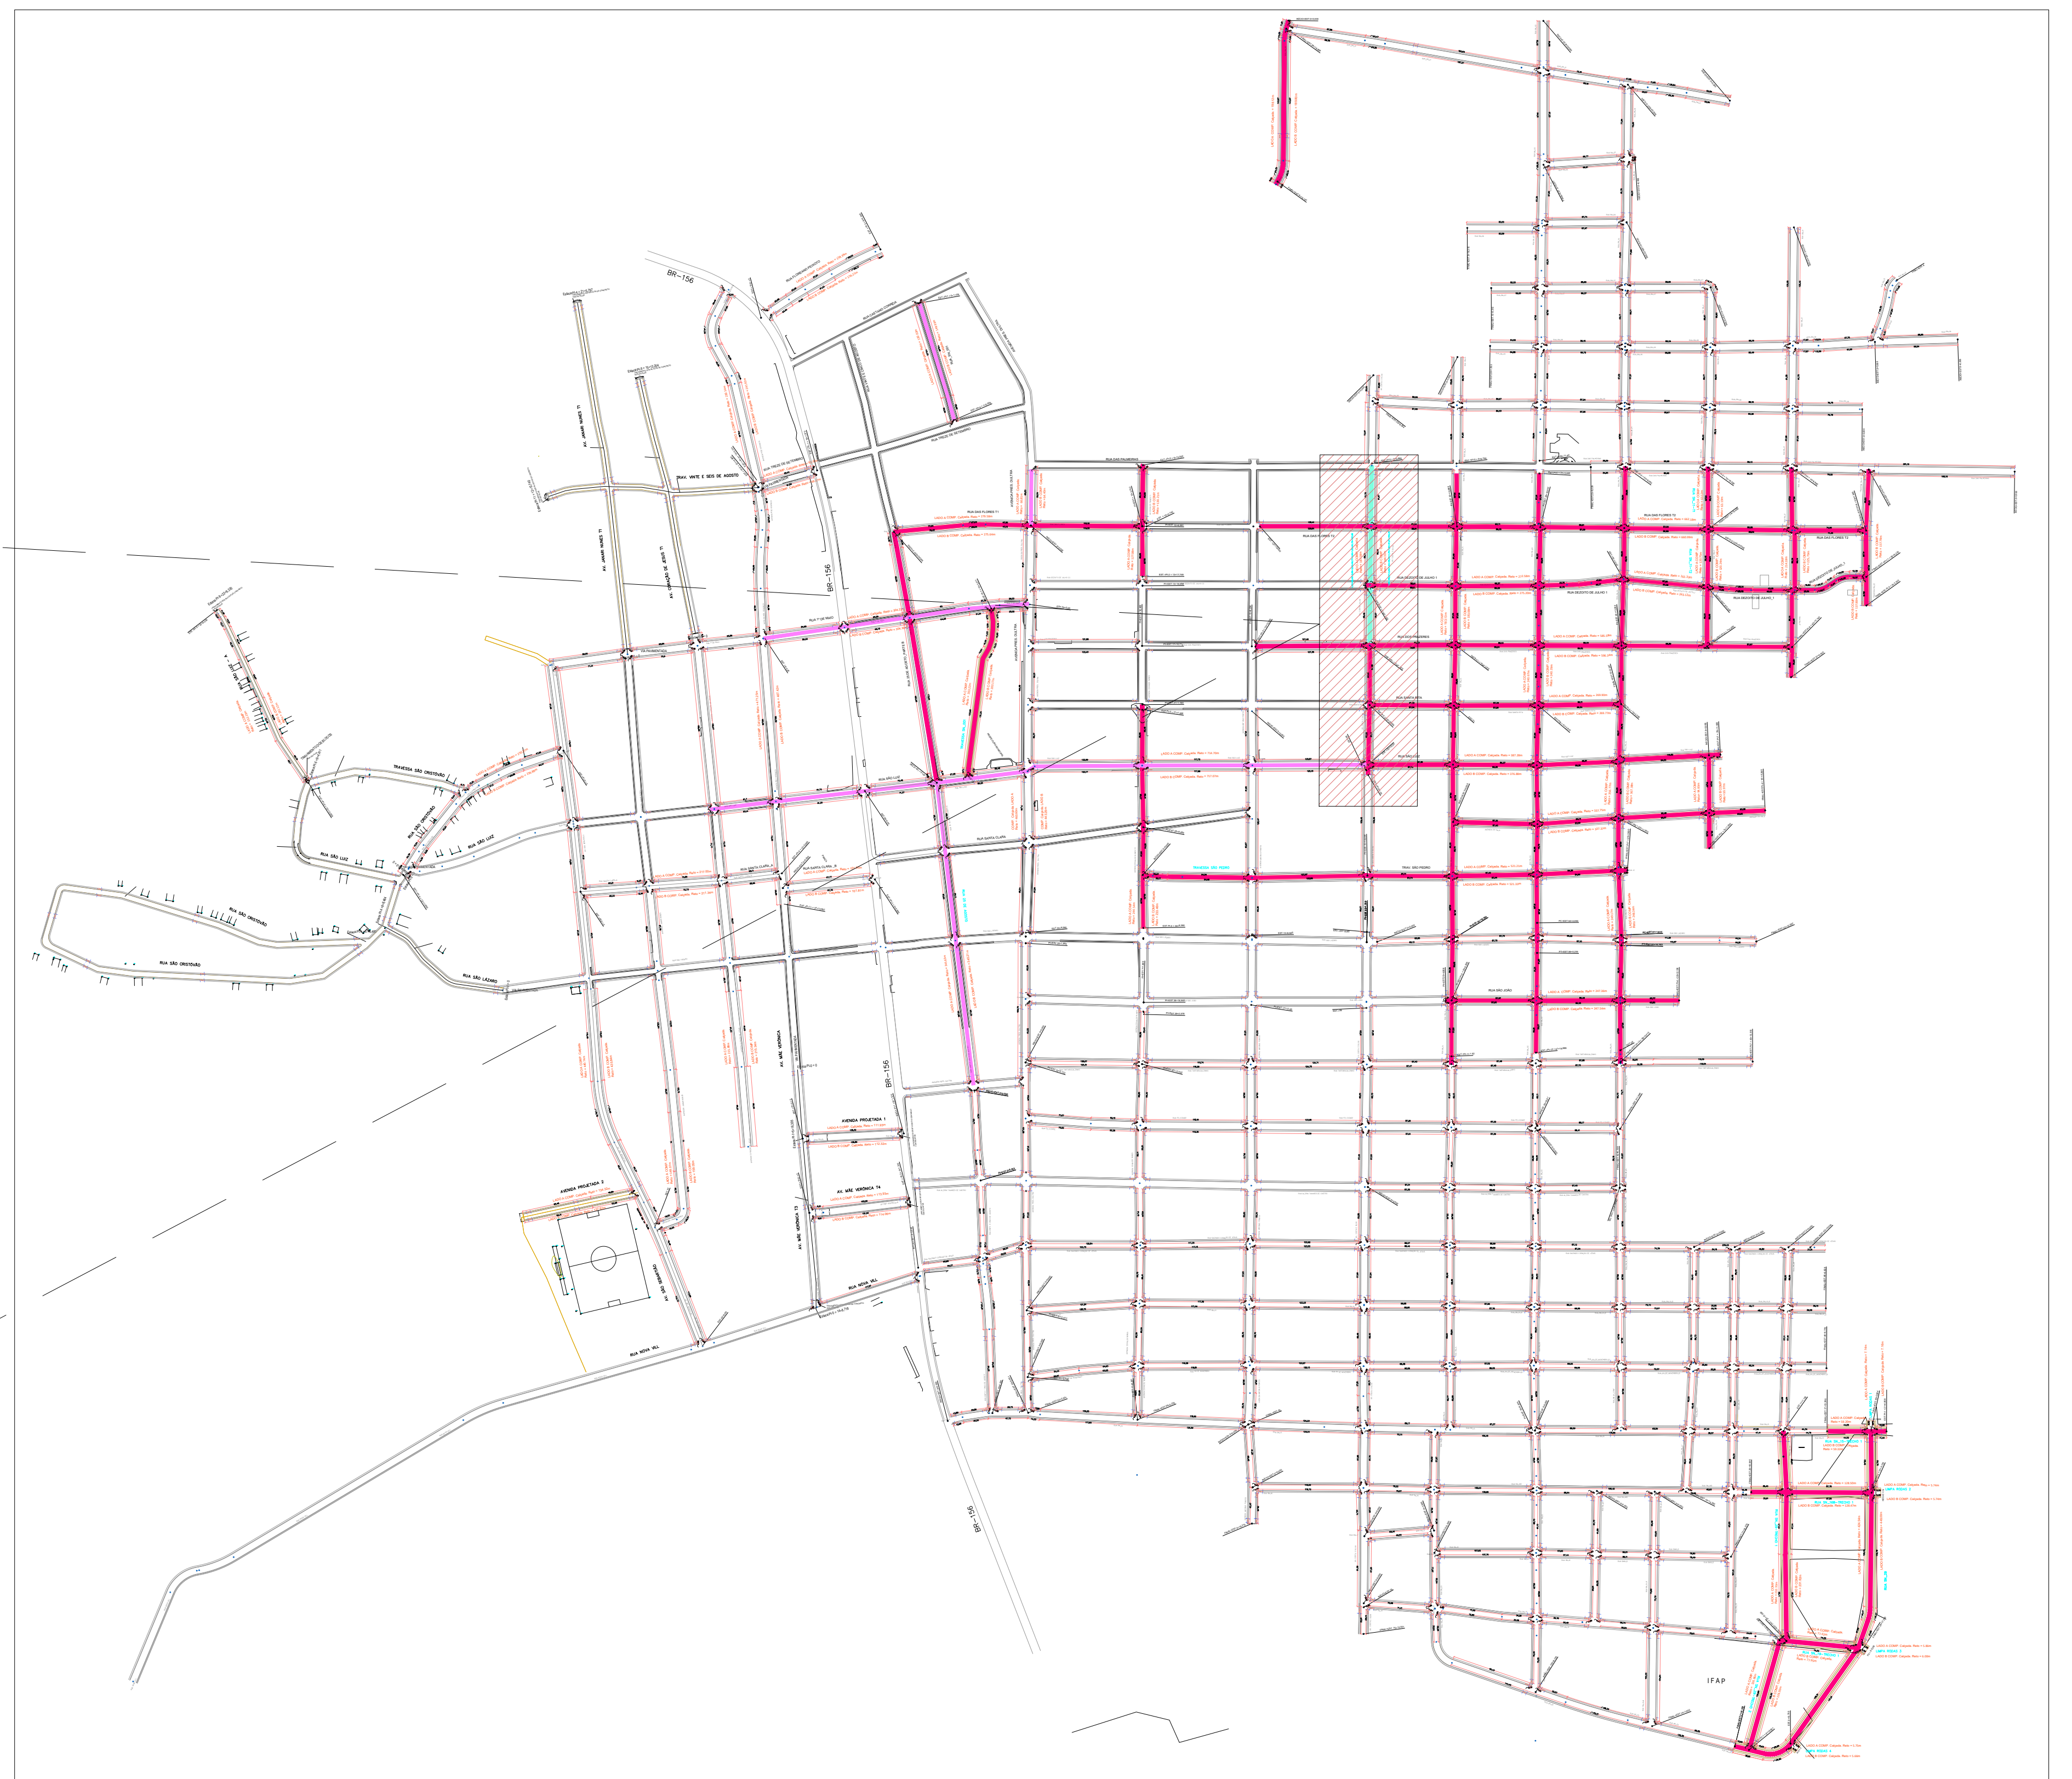

PAVIMENTAÇÃO - PLANTA DE SITUAÇÃO

Escala S/Esc

LEGENDA

VIAS À PAVIMENTAR

PISTA 8,00m LARG 11,60m
AVENIDA COSTA E SILVA (EST. 5+5,880 ATÉ EST. 16+4,645)


APROVAÇÃO DE PROJETO

Projeto de Pavimentação Asfáltica de Vias Urbanas com drenagem e calçada na Sede do Município de Tartarugalzinho, alteração ou modificação deste projeto ou parte dele, com acréscimo e/ou decréscimo só poderá ser modificado com a autorização do projetista, sob pena de nulidade da licença para construção, de novo exame e aprovação da SEMIOS


APROVADO EM 05 / 08 / 2024.

<p>ALESSANDRO MATOS PAIXÃO 0314684229 Analista Engenheiro Civil CREA R.N.P n° 0319657850</p>	<p>MIGUEL DA SILVA JUNIOR 01321566289 Miguel da Silva Duarte Junior Secretário SEMIOS-decreto n° 028/2023-GAB-PMT</p>
--	---

<p>GOVERNO FEDERAL MINISTÉRIO DAS CIDADES UNião e RECONSTRUÇÃO</p>	<p>2024</p>	<p>URB</p>	<p>10/URB</p>	<p>MODIFICAÇÕES</p>
<p>MUNICÍPIO DE TARTARUGALZINHO - AP</p>	<p>TARTARUGALZINHO - AP</p>	<p>URBANIZAÇÃO</p>	<p>CONVENIO Nº: 940129/2022</p>	<p>AGOSTO / 2024</p>
<p>AVENIDA COSTA E SILVA (EST. 5+5,880 ATÉ EST. 16+4,645) - Calçada</p>	<p>ÁREA DO TERRENO: m²</p>	<p>TOTAL</p>	<p>DATA: MAIO / 2024</p>	<p>INDICADA</p>

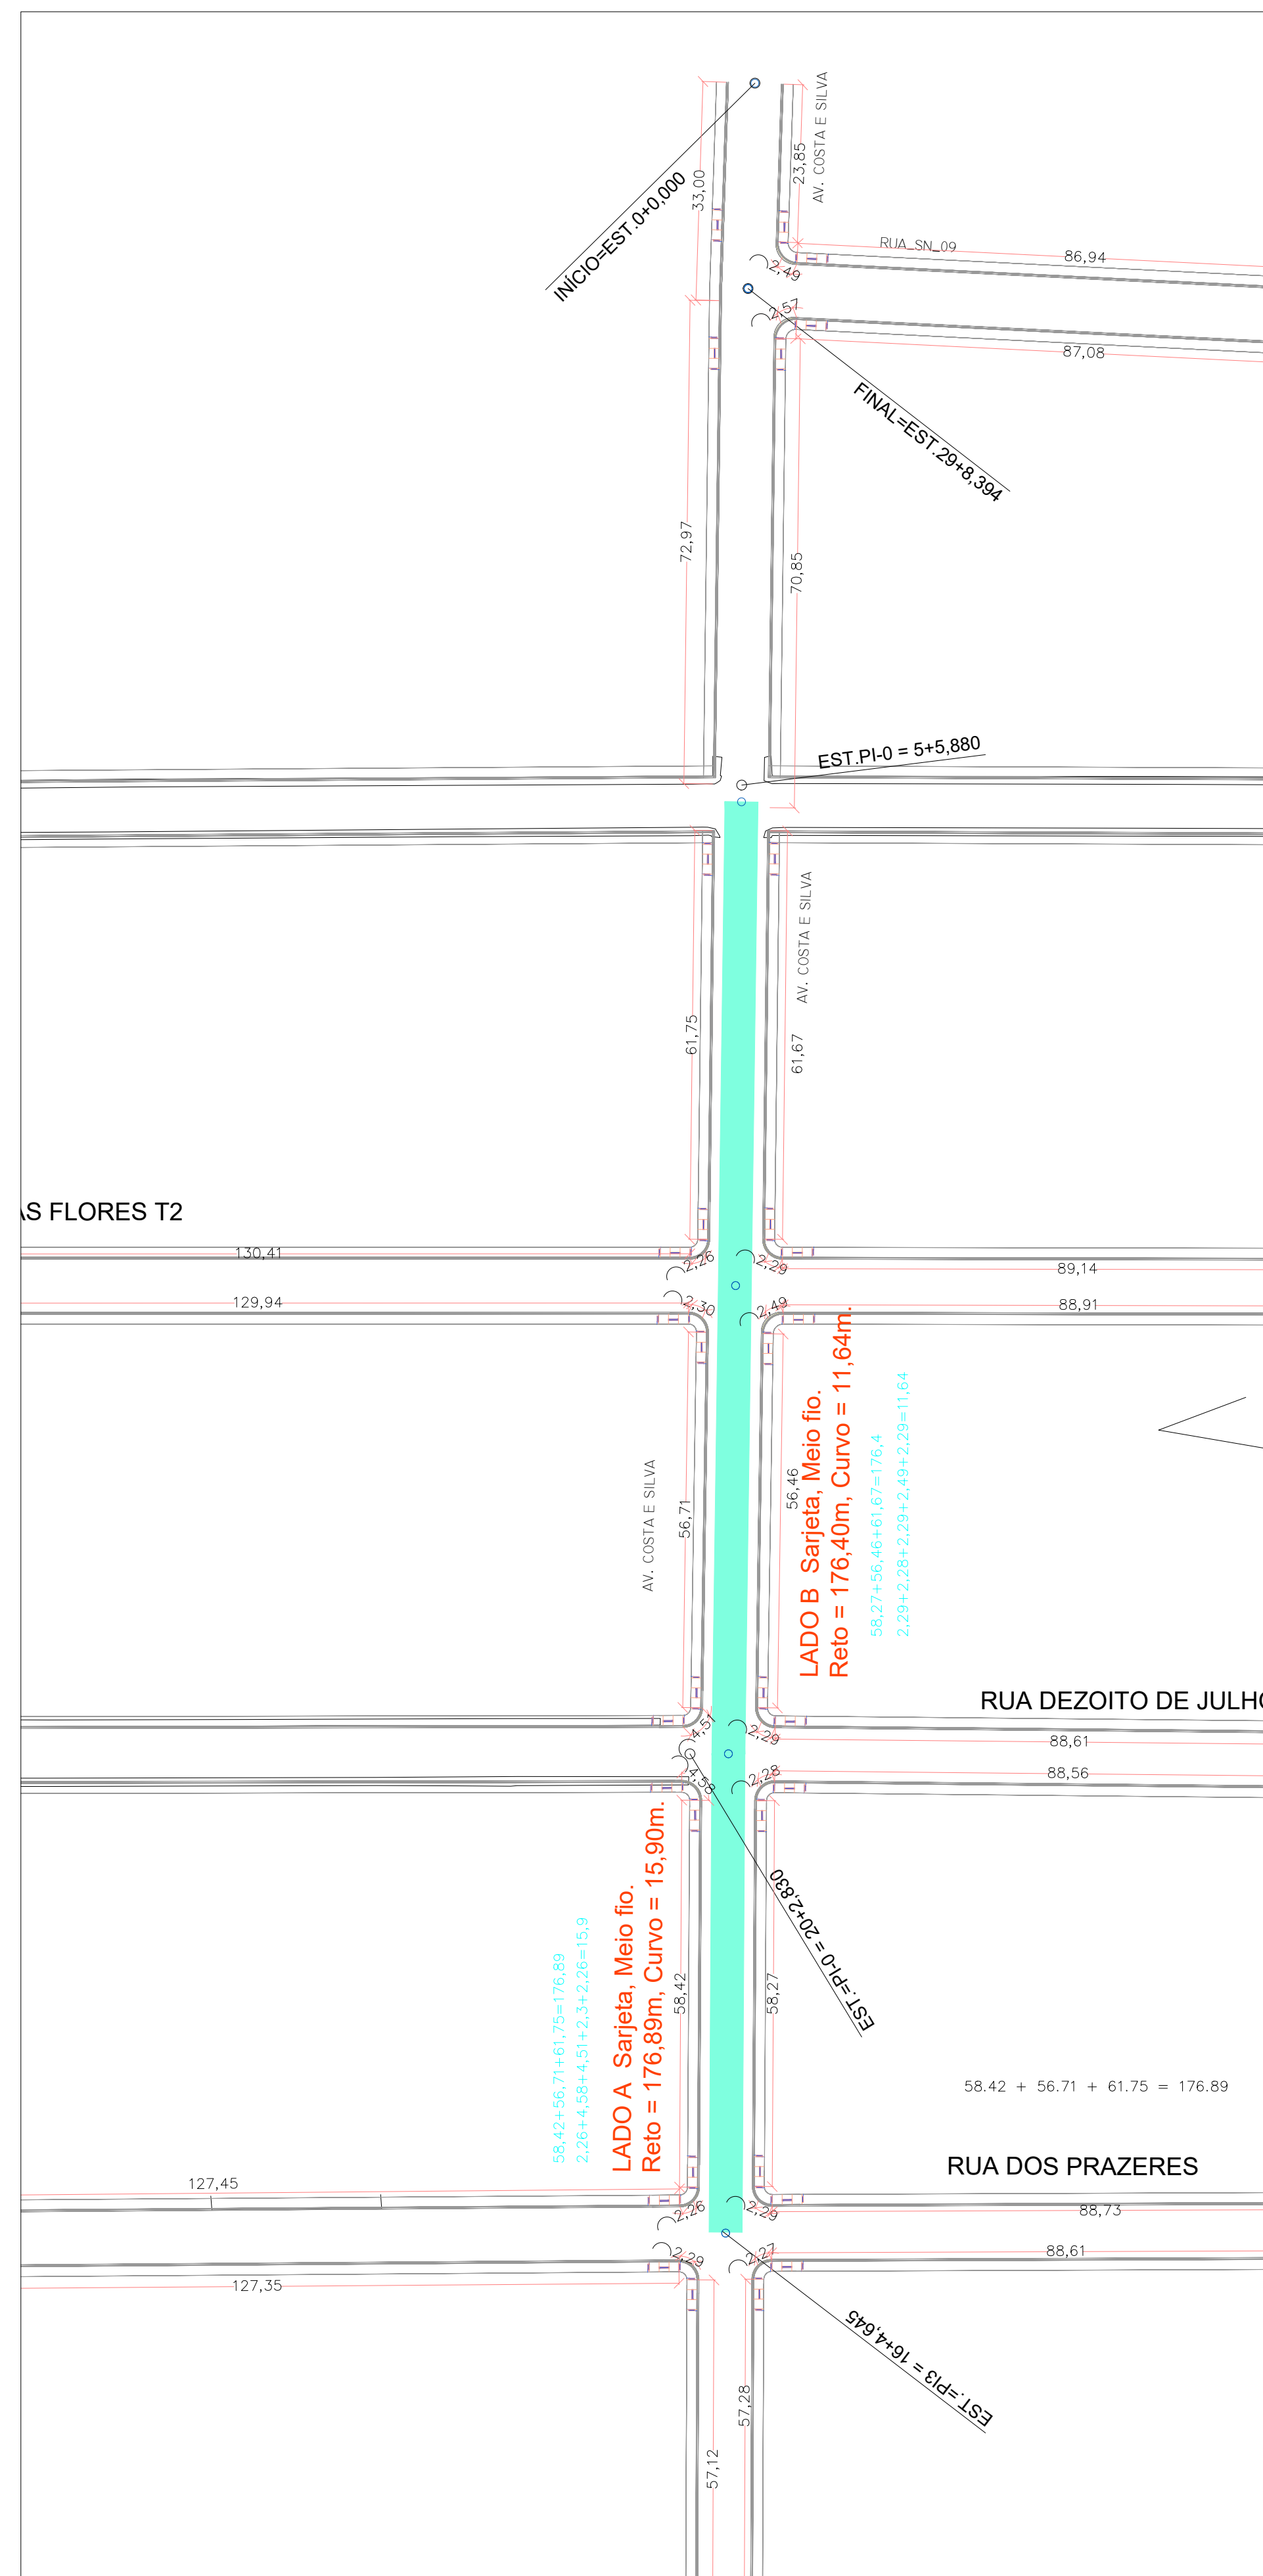

AVENIDA COSTA E SILVA (EST. 5+5,880 ATÉ EST. 16+4,645)
Escala 1/750

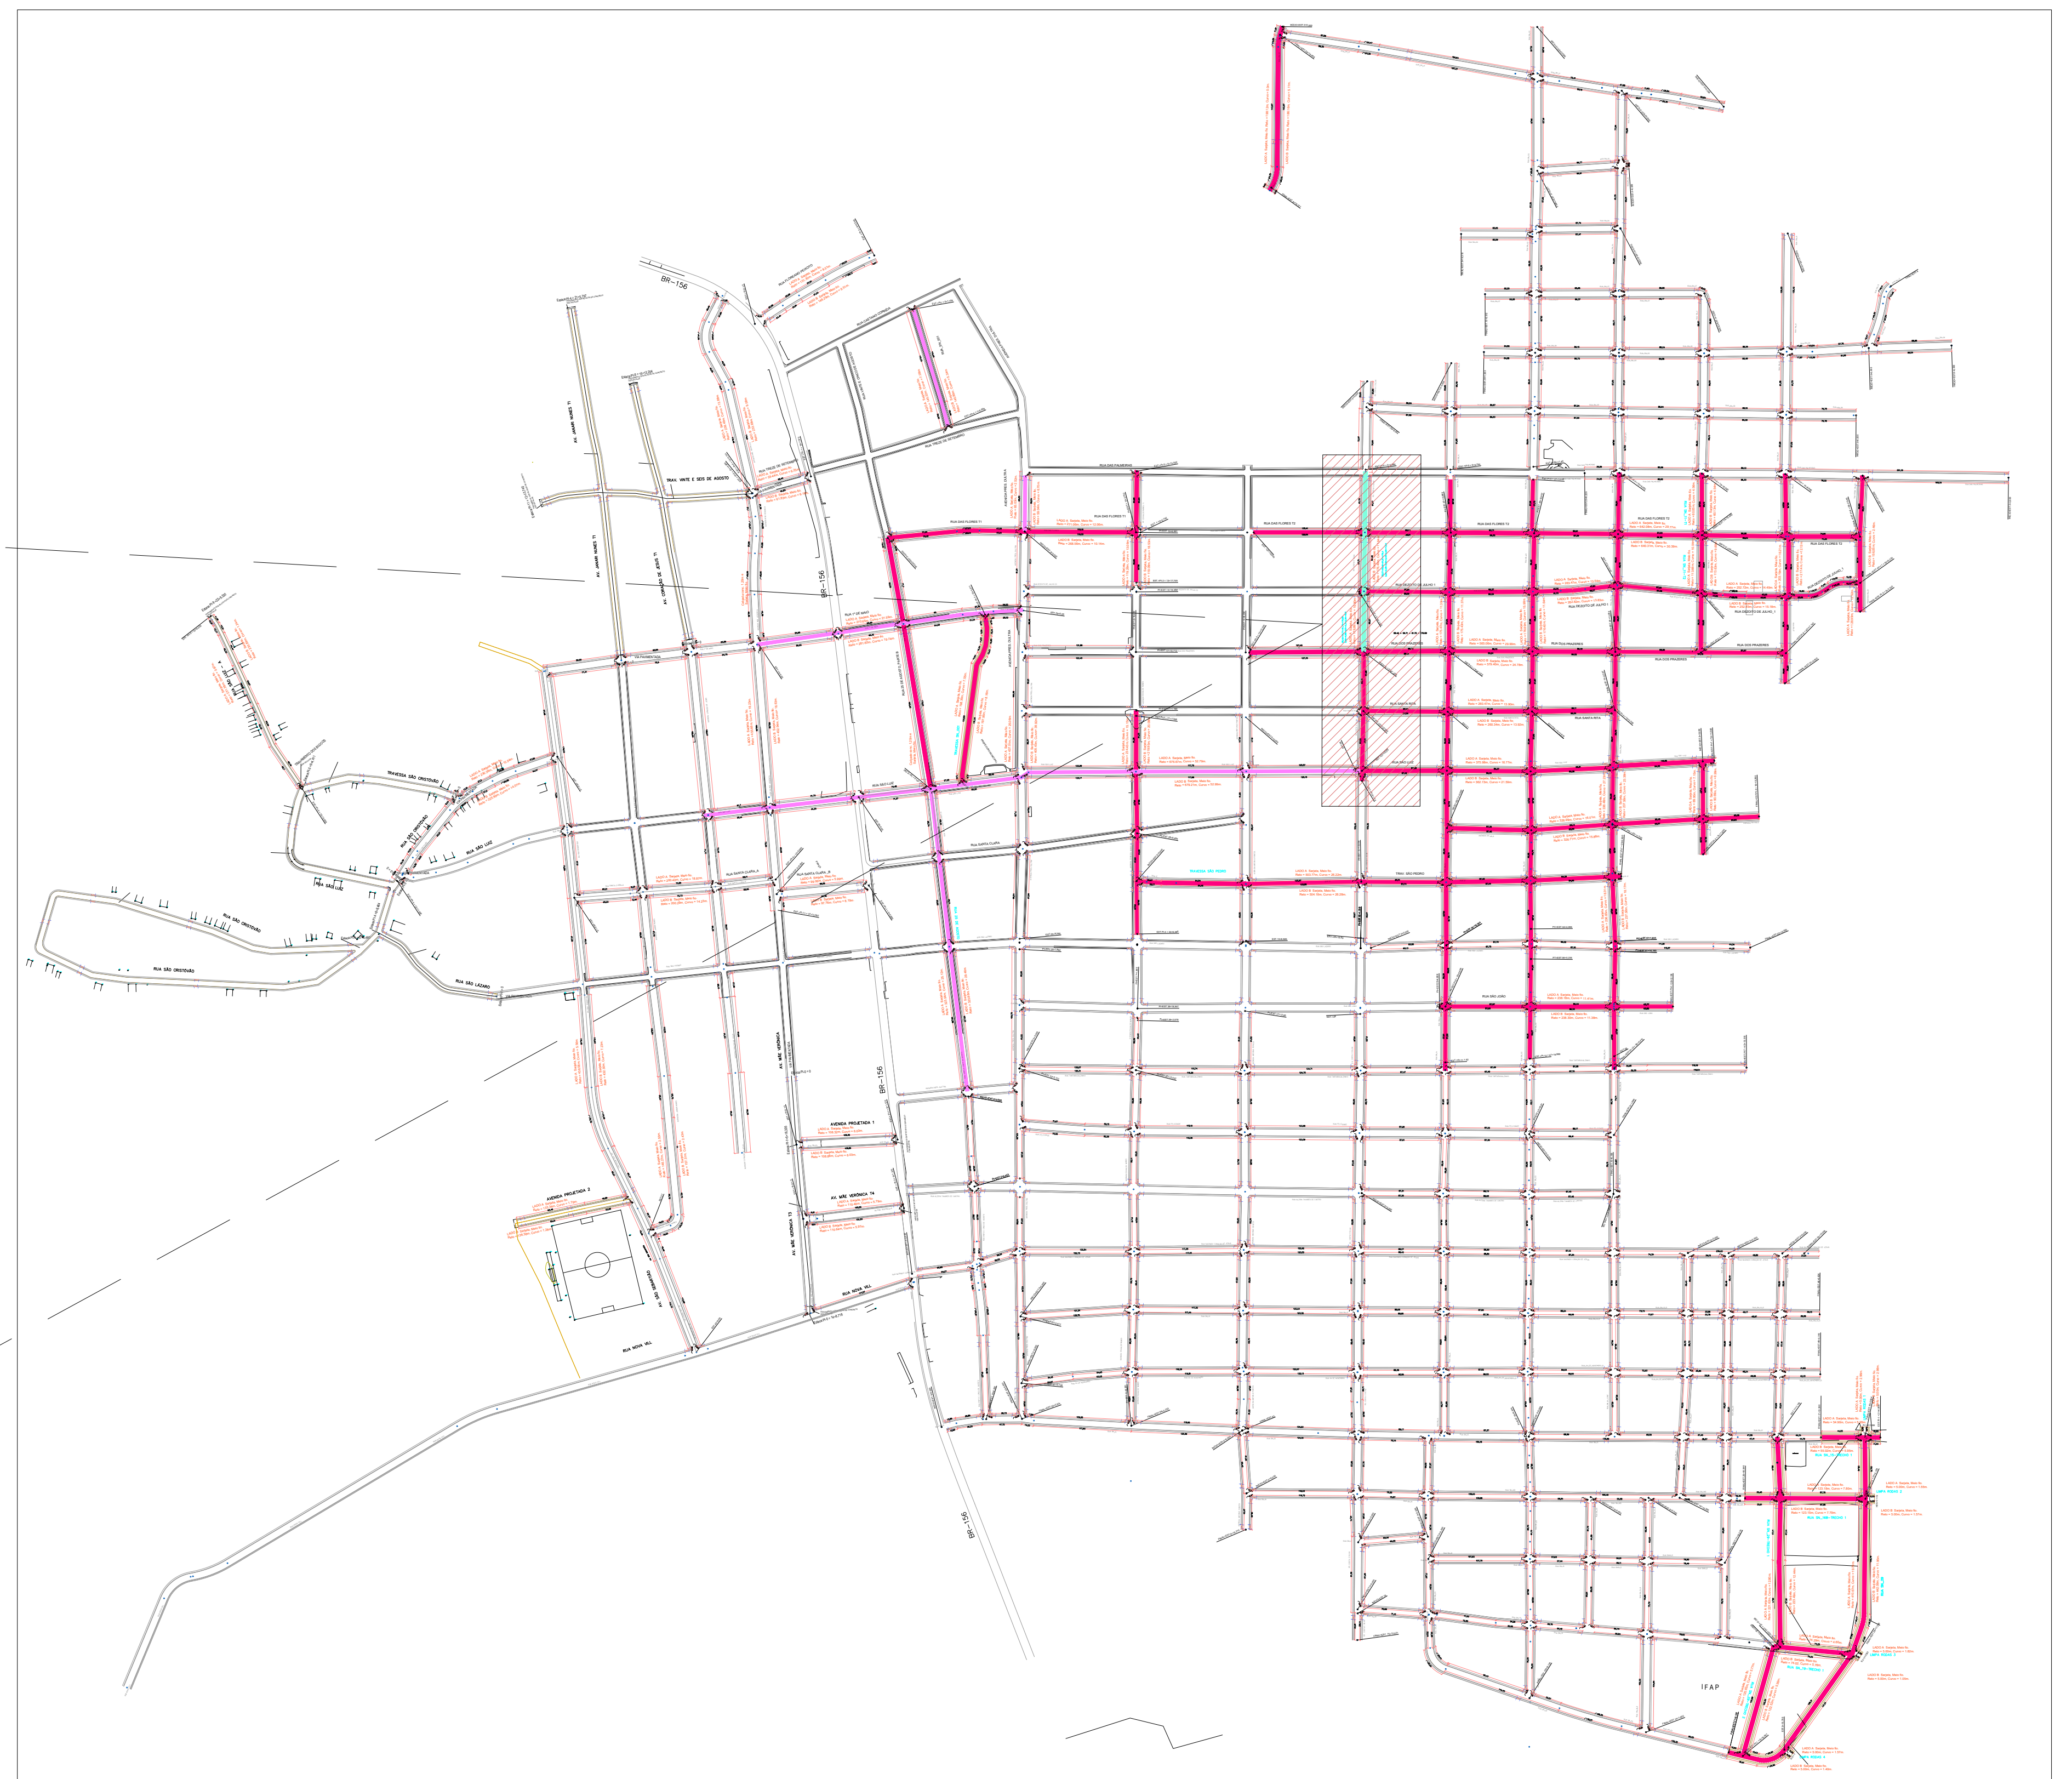

PAVIMENTAÇÃO - PLANTA DE SITUAÇÃO
Escala S/Esc

LEGENDA

VIAS À PAVIMENTAR

PISTA 8,00m LARG 11,60m
AVENIDA COSTA E SILVA (EST. 5+5,880 ATÉ EST. 16+4,645)


APROVAÇÃO DE PROJETO

Projeto de Pavimentação Asfáltica de Vias Urbanas com drenagem e calçada na Sede do Município de Tartarugalzinho, alteração ou modificação deste projeto ou parte dele, com acréscimo e/ou decréscimo so poderá ser modificado com a autorização do projetista, sob pena de nulidade da licença para construção, de novo exame e aprovação da SEMIOS

APROVADO EM 05 / 08 / 2024.

<p>ALESSANDRO MATOS FAIXA 03146841229 Analista Engenheiro Civil CREA R.N.P n° 0319657850</p>	<p>MIGUEL DA SILVA DUARTE ANUNCIOS 321566280 Miguel da Silva Duarte Junior Secretário SEMIOS-decreto n° 028/2023-GAB-PMT</p>
--	--

		<p>2024</p>	<p>URB</p>	<p>11/URB</p>	
<p>MUNICÍPIO DE TARTARUGALZINHO - AP</p>		<p>TARTARUGALZINHO - AP</p>		<p>MODIFICAÇÕES</p>	
<p>URBANIZAÇÃO</p>		<p>CONVENIO Nº 940129/2022</p>		<p>ÁREAS CONSTRUÍDA + m²</p>	
<p>PAVIMENTAÇÃO ASFÁLTICA DE VIAS URBANAS COM DRENAGEM E CALÇADA NA SEDE DO MUNICÍPIO DE TARTARUGALZINHO.</p>		<p>AVENIDA COSTA E SILVA (EST. 5+5,880 ATÉ EST. 16+4,645)-Sarjeta, Meio fio</p>		<p>ÁREA DO TERRENO: m²</p>	
<p>Sandro R. Gomes Barreto Engenheiro Civil CREA/RN: 151493277 PAIMP</p>		<p>Denisele Farias RONDILDO SILVA Técnicas em Geodésia</p>		<p>DATA: MAIO / 2024</p>	
<p>BRUNO MANOEL REZENDE PREFEITO MUNICIPAL DE TARTARUGALZINHO - AP</p>		<p>SECRETARIA DE INFRAESTRUTURA</p>		<p>ESIC INDICADA</p>	

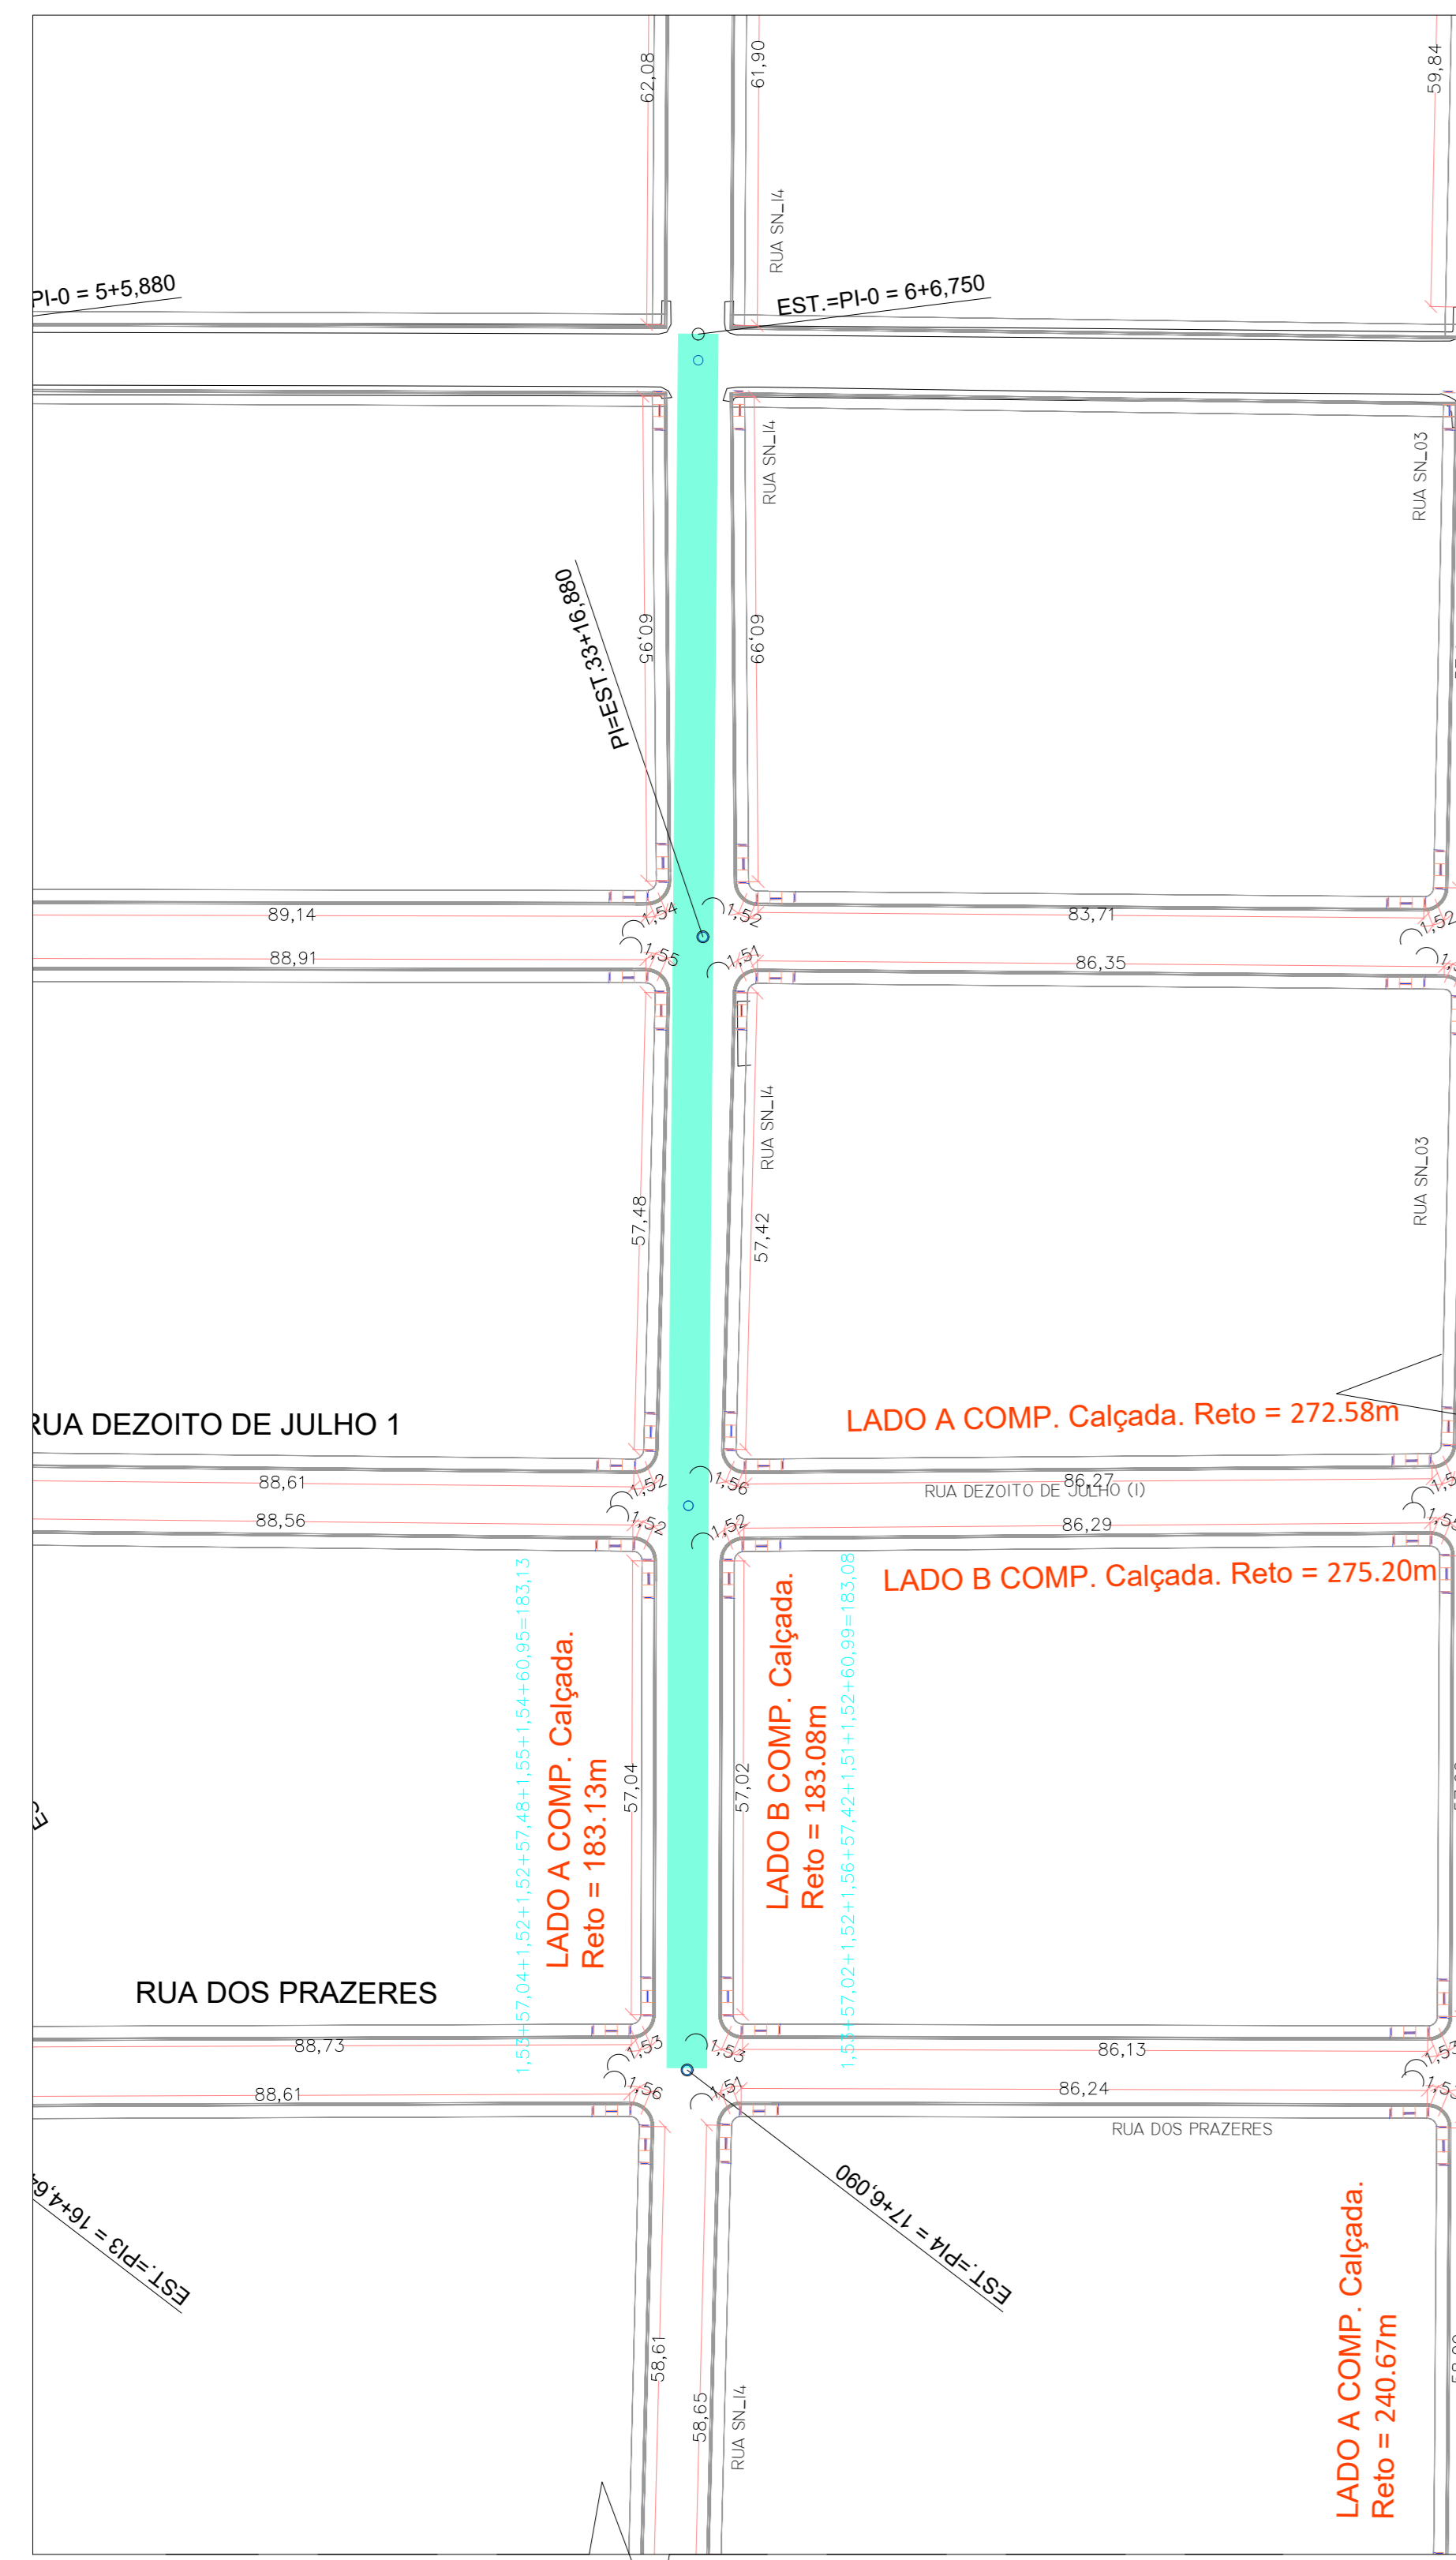

PAVIMENTAÇÃO - PLANTA DE SITUAÇÃO
Escala S/Es

LEGENDA

VIAS A PAVIMENTAR

RUA S/N 14 (EST. 6+6,750 ATÉ EST. 17+6,090)
Escala 1/750

PISTA 8,00m LARG 11,60m
RUA S/N 14 (EST. 6+6,750 ATÉ EST. 17+6,090)

APROVAÇÃO DE PROJETO


Projeto de Pavimentação Asfáltica de Vias Urbanas com drenagem e calçada na Sede do Município de Tartarugalzinho, alteração ou modificação deste projeto ou parte dele, com acréscimo e/ou decréscimo só poderá ser modificado com a autorização do projetista, sob pena de nulidade da licença para construção, de novo exame e aprovação do SEMIOS

APROVADO EM 05 / 08 / 2024.

ALESSANDRO DANTAS
 PAA00314684229
 Analista
 Alessandro Matos Paixão
 Engenheiro Civil
 CREA R.N.P nº 0319657850

MIGUEL DA SILVA
 DUARTE
 AN0000321156380
 Miguel da Silva Duarte Junior
 Secretário
 SEMIOS - decreto nº 028/2023 - GAB - PMT

GOVERNO FEDERAL	2024	URB	12/URB
MINISTÉRIO DAS CIDADES			
CONVENIO	MUNICÍPIO DE TARTARUGALZINHO - AP	LOCAL	TARTARUGALZINHO - AP
PROPOSTA	URBANIZAÇÃO		ÁREA CONSTRUIDA - m²
CONVENIO Nº	949129/2022		AGOSTO / 2024
OBJETIVO	PAVIMENTAÇÃO ASFÁLTICA DE VIAS URBANAS COM DRENAGEM E CALÇADA NA SEDE DO MUNICÍPIO DE TARTARUGALZINHO.		TOTAL
REALIZADO POR	RUA S/N 14 (EST. 6+6,750 ATÉ EST. 17+6,090) - Calçada.		
ELABORADO POR	Sandro R. Gomes Barreto	DATA	MAIO / 2024
REVISADO POR	BRUNO MANOEL REZENDE	DATA	
APROVADO POR		DATA	
INDICADA			

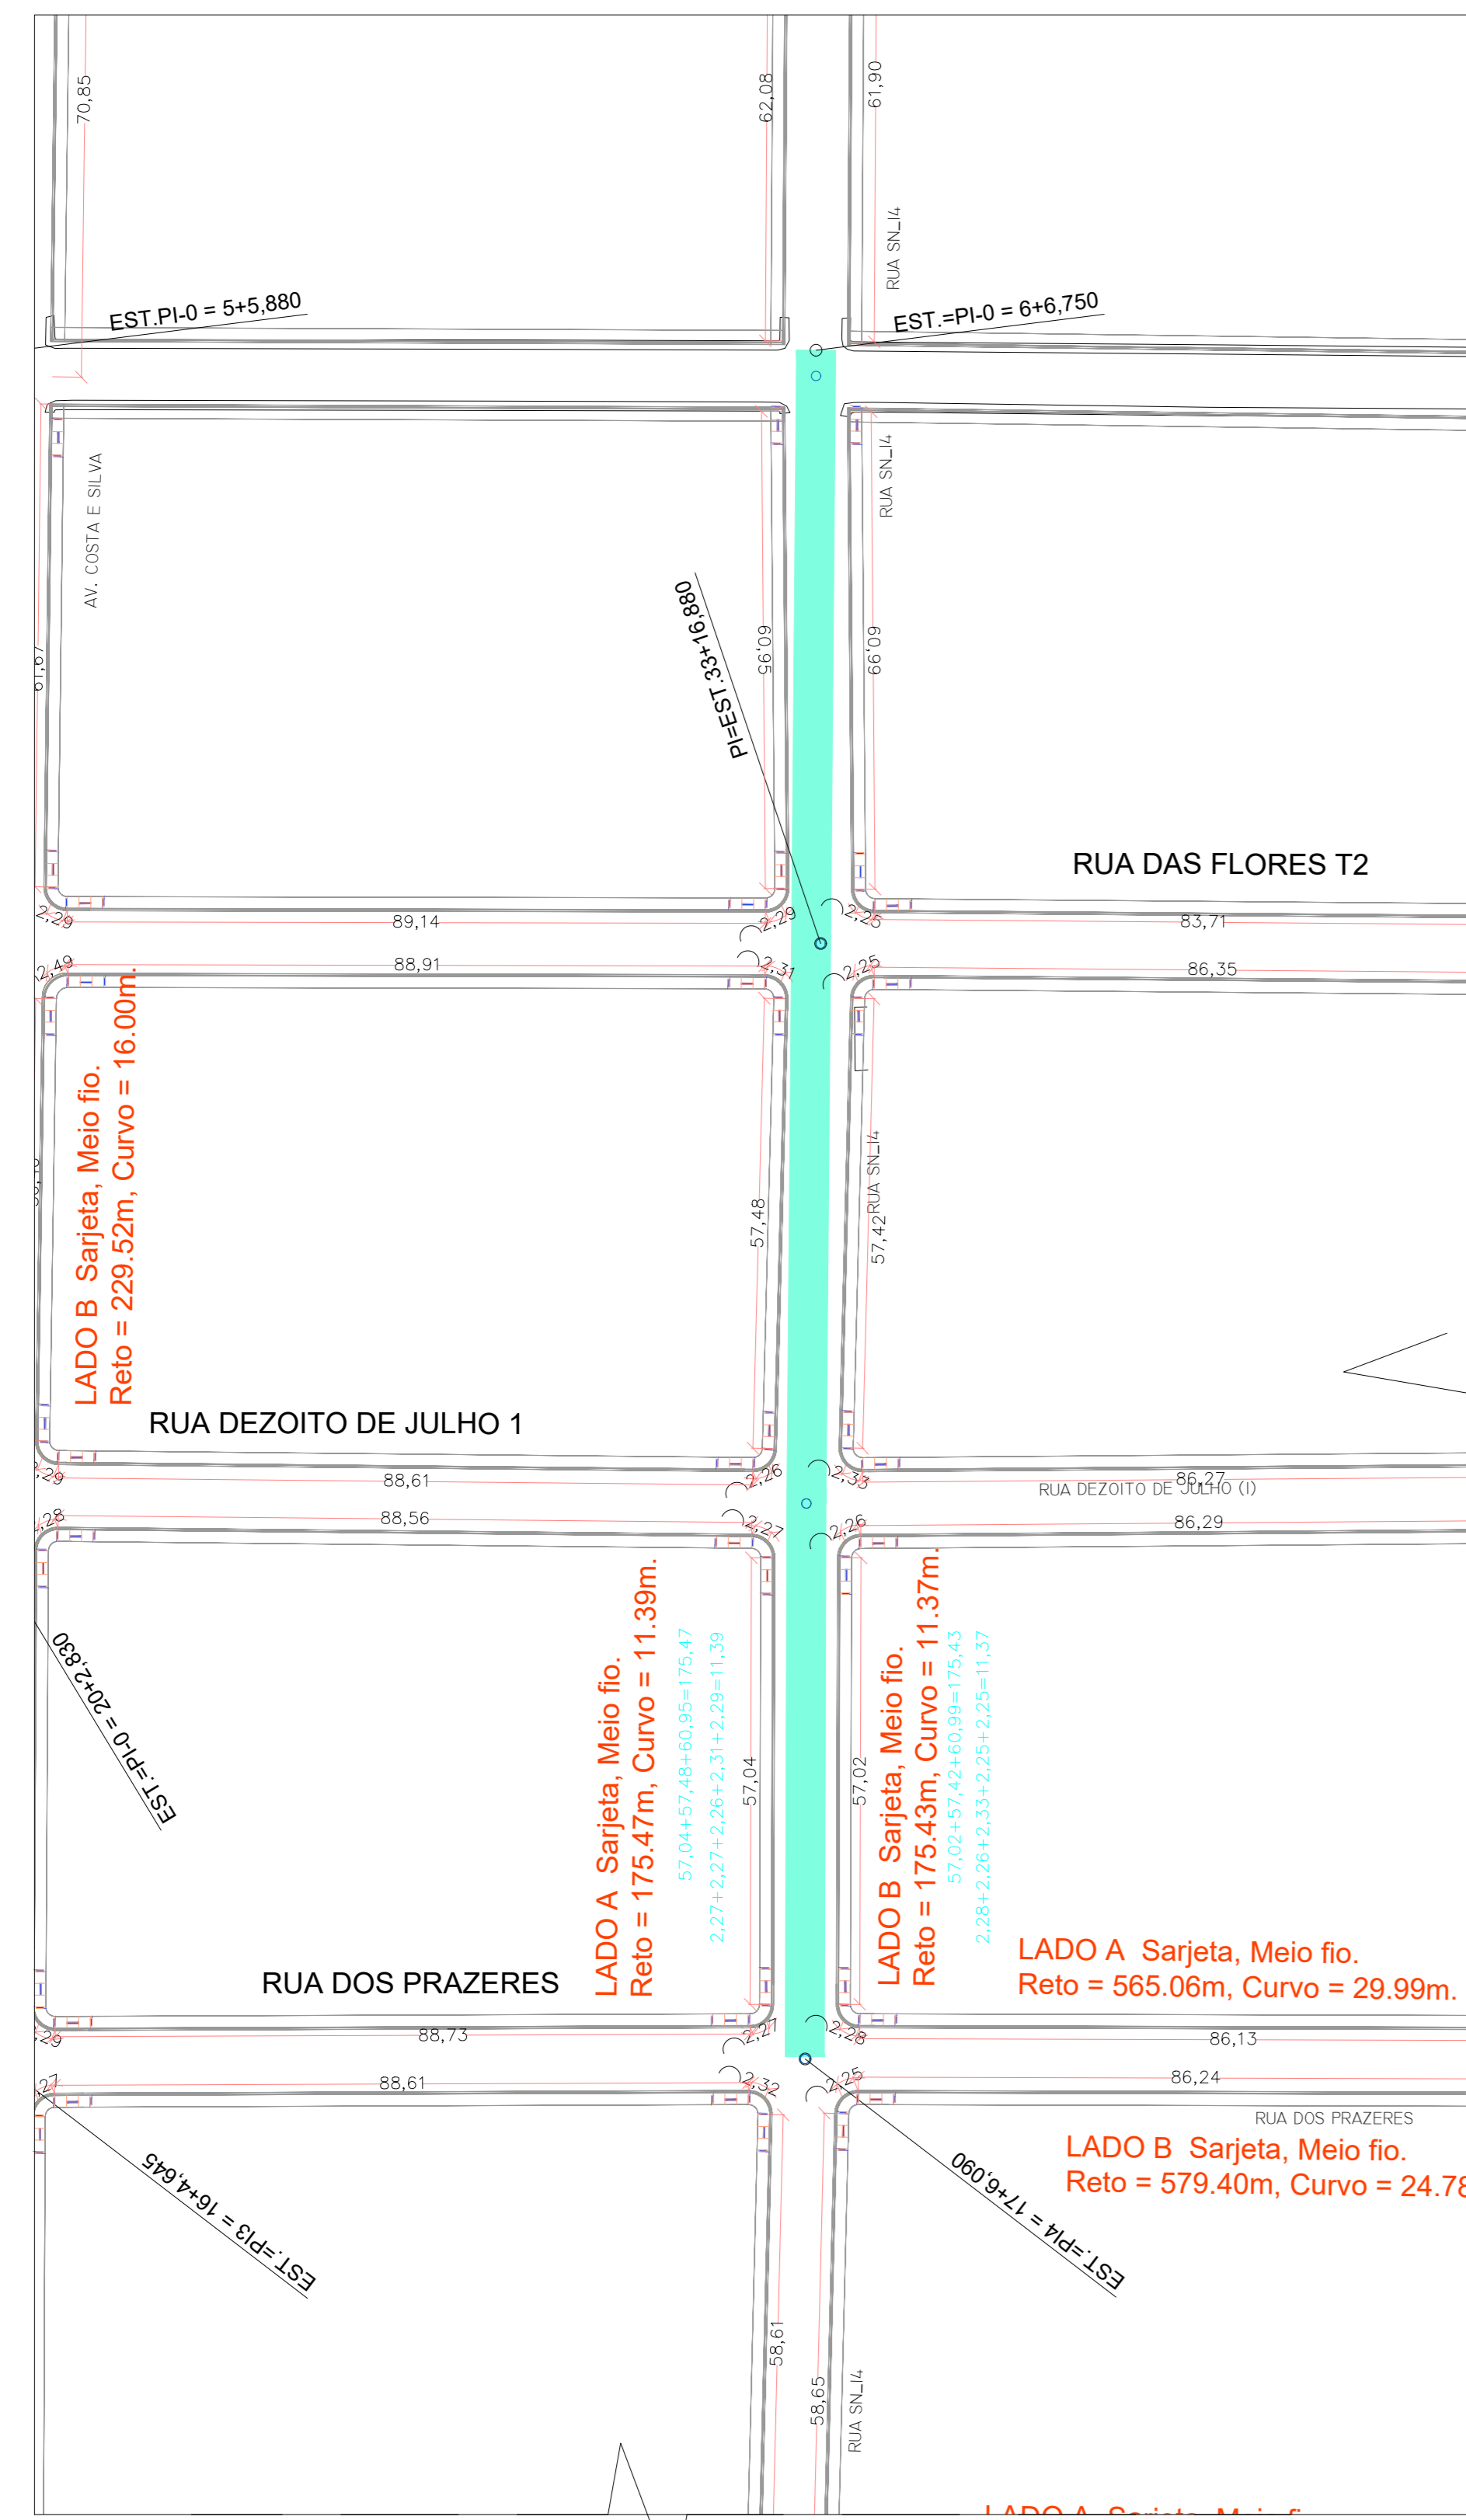

RUA S/N 14 (EST. 6+6,750 ATÉ EST. 17+6,090)
Escala 1/750



PAVIMENTAÇÃO - PLANTA DE SITUAÇÃO
Escala SI/EsC

LEGENDA

VIAS A PAVIMENTAR


PISTA 8,00m LARG 11,60m
RUA S/N 14 (EST. 6+6,750 ATÉ EST. 17+6,090)

APROVAÇÃO DE PROJETO
Projeto de Pavimentação Asfáltica de Vias Urbanas com drenagem e calçada na Sede do Município de Tartarugalzinho, alteração ou modificação deste projeto ou parte dele, com acréscimo e/ou decréscimo ao poder ser modificado com a autorização do projetista, sob pena de nulidade da licença para construção, de novo exame e aprovação do SEMIOS

APROVADO EM 05 / 08 / 2024.

ALESSANDRO MATOS PARAODS14684229 Analista Alexsandro Matos Paixão Engenheiro Civil CREA R.N.P nº 0319657850	MIGUEL DA SILVA DUARTE FUNODS12156280 Miguel da Silva Duarte Junior Secretário SEMIOS-secreto nº 028/2023-GAB-PMT
--	---

GOVERNO FEDERAL	2024	URB	13/URB
MINISTÉRIO DAS CIDADES			
CIDADE	MUNICÍPIO DE TARTARUGALZINHO - AP	LOCAL	TARTARUGALZINHO - AP
PROPOSTA	URBANIZAÇÃO		ÁREA CONSTRUIDA - m²
CONVENIO Nº	CONVENIO Nº 949129/2022		AGOSTO / 2024
TÍTULO	PAVIMENTAÇÃO ASFÁLTICA DE VIAS URBANAS COM DRENAGEM E CALÇADA NA SEDE DO MUNICÍPIO DE TARTARUGALZINHO.		
PROJETO	RUA S/N 14 (EST. 6+6,750 ATE EST. 17+6,090) - Sarjeta, Meio fio		
PROJETA	Sandro R. Gomes Barreto FUNODS15439377 PALM	ORÇAMENTO	Orçamento Técnico FUNODS15439377 PALM
PROJETO	BRUNO MANOEL REZENDE FUNODS15439377 PALM	DATA	MAD / 2024
PROJETO		ESTADO	INDICADA

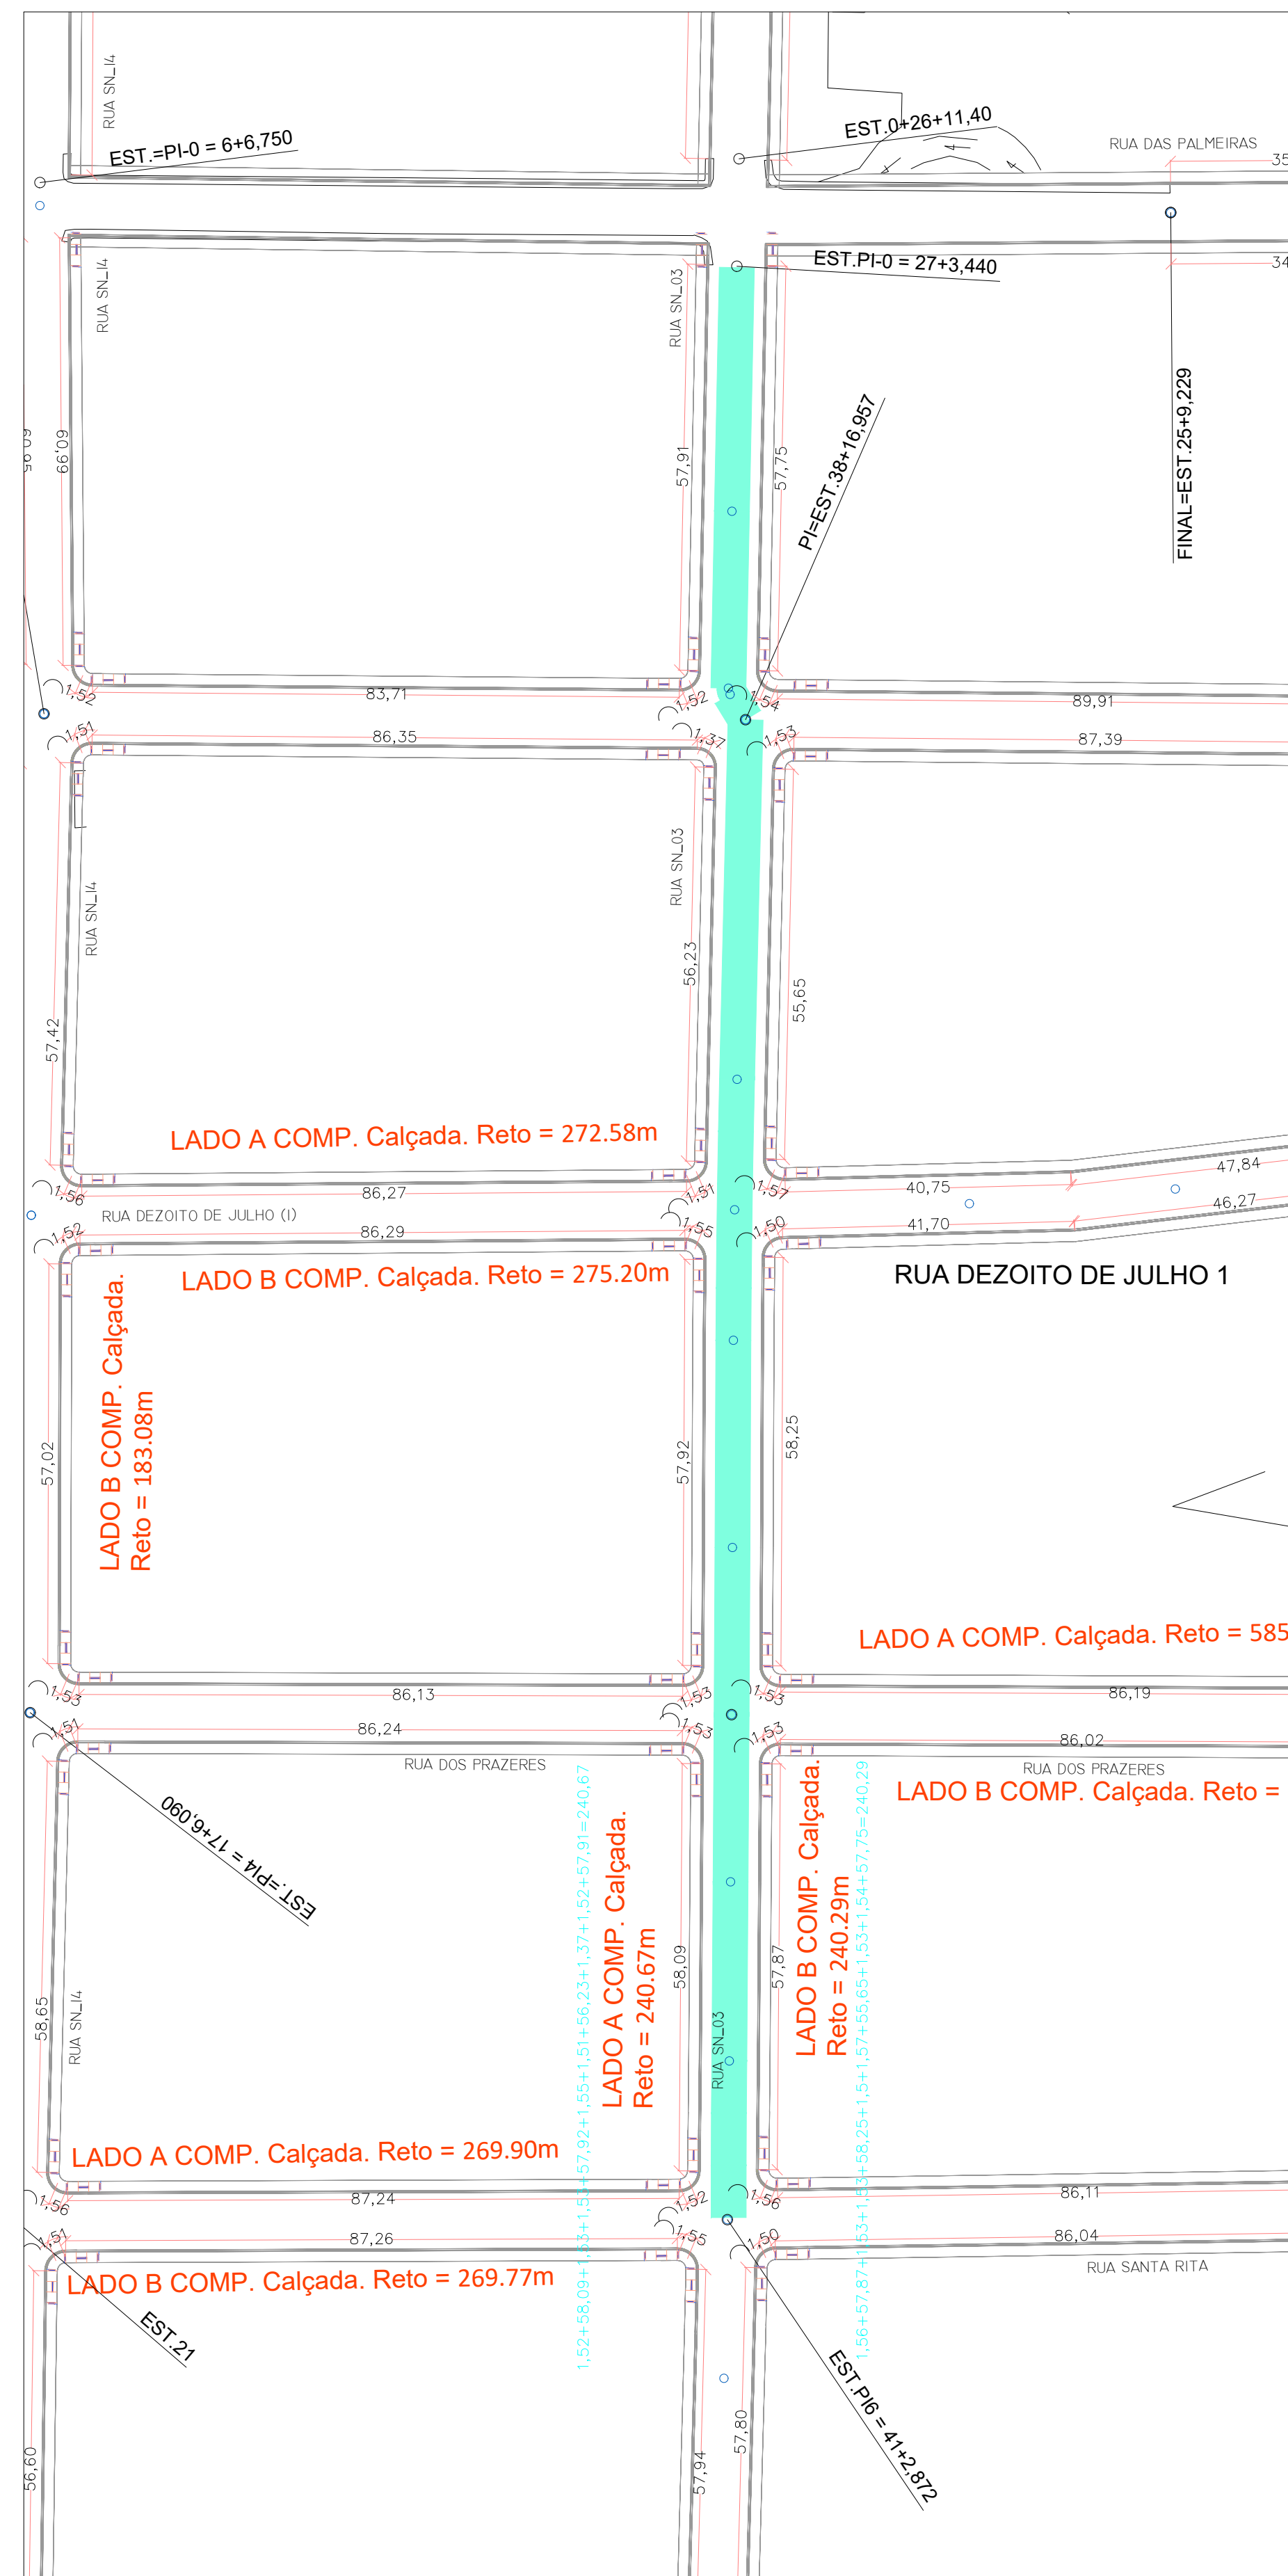

RUA S/N 03 (EST. 27+3,440 ATÉ EST. 41+2,872)
Escala 1/750



PAVIMENTAÇÃO - PLANTA DE SITUAÇÃO
Escala S/Esc

LEGENDA

VIAS À PAVIMENTAR

PISTA 8,00m LARG 11,60m
RUA S/N 03 (EST. 27+3,440 ATÉ EST. 41+2,872)


APROVAÇÃO DE PROJETO

Projeto de Pavimentação Asfáltica de Vias Urbanas com drenagem e calçada na Sede do Município de Tartarugalzinho, alteração ou modificação deste projeto ou parte dele, com acréscimo e/ou decréscimo do projeto ou modificação com a autorização do projetista, sob pena de nulidade da licença para construção, de novo exame e aprovação da SEMIOS


APROVADO EM 05 / 08 / 2024.

ALESSANDRO MATOS PAIXÃO 0319665229 Analista Alessandro Matos Paixão Engenheiro Civil CREA R.N.P n° 0319657850	MIGUEL DA SILVA DUARTE ANP008123156286 Miguel da Silva Duarte Junior Secretário SEMIOS-decreto n° 028/2023-GAB-PMT
--	---

GOVERNO FEDERAL		ANO	TIPO	FOUR	
MINISTÉRIO DAS CIDADES		2024	URB	14/URB	
MUNICÍPIO DE TARTARUGALZINHO - AP		LOCAL		TARTARUGALZINHO - AP	MODIFICAÇÕES
URBANIZAÇÃO		CONVENIO Nº: 940129/2022		ÁREAS CONSTRUÍDA	AGOSTO / 2024
PAVIMENTAÇÃO ASFÁLTICA DE VIAS URBANAS COM DRENAGEM E CALÇADA NA SEDE DO MUNICÍPIO DE TARTARUGALZINHO.		RUA S/N 03 (EST. 27+3,440 ATÉ EST. 41+2,872) - Calçada.		ÁREA DO TERRENO	TOTAL
Sandro R. Gomes Barreto Engenheiro Civil CREA/RN: 1514930277 PAIMP		Dimitris Teodoro RONDILDO SILVA Técnicos em Geodésia		DATA	MAIO / 2024
BRUNO MANOEL REZENDE PREFEITO MUNICIPAL DE TARTARUGALZINHO - AP		SECRETARIA DE INFRAESTRUTURA		DATA	
				ESPECIFICAÇÃO	INDICADA

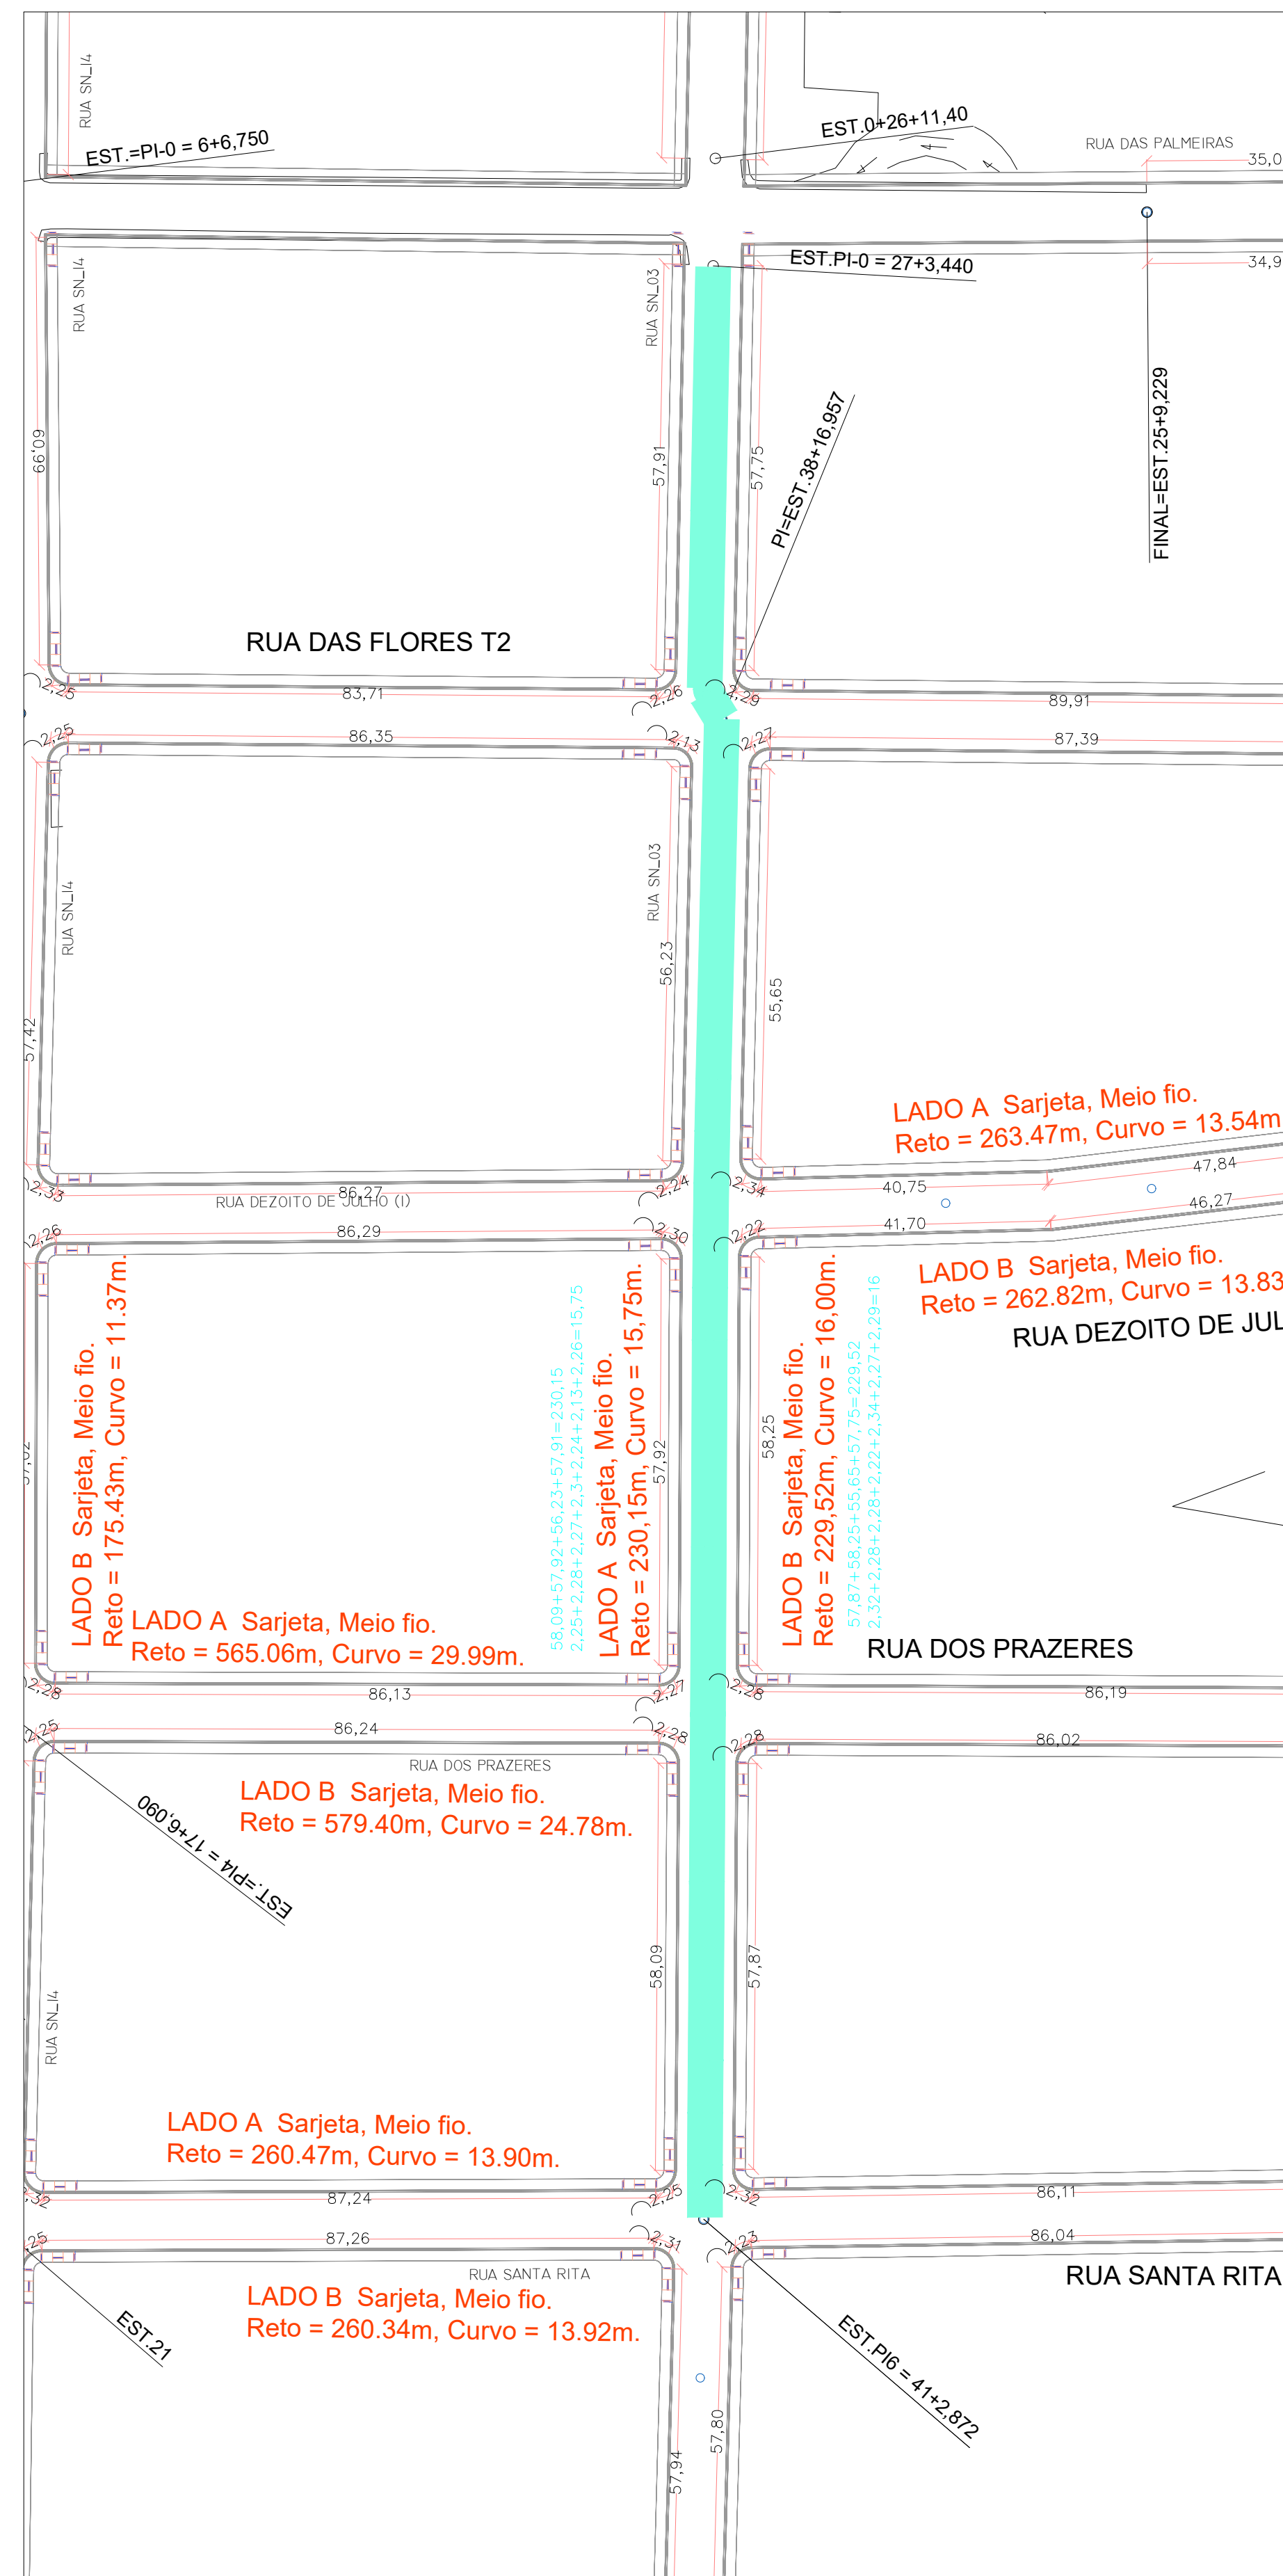

RUA S/N 03 (EST. 27+3,440 ATÉ EST. 41+2,872)
Escala 1/750

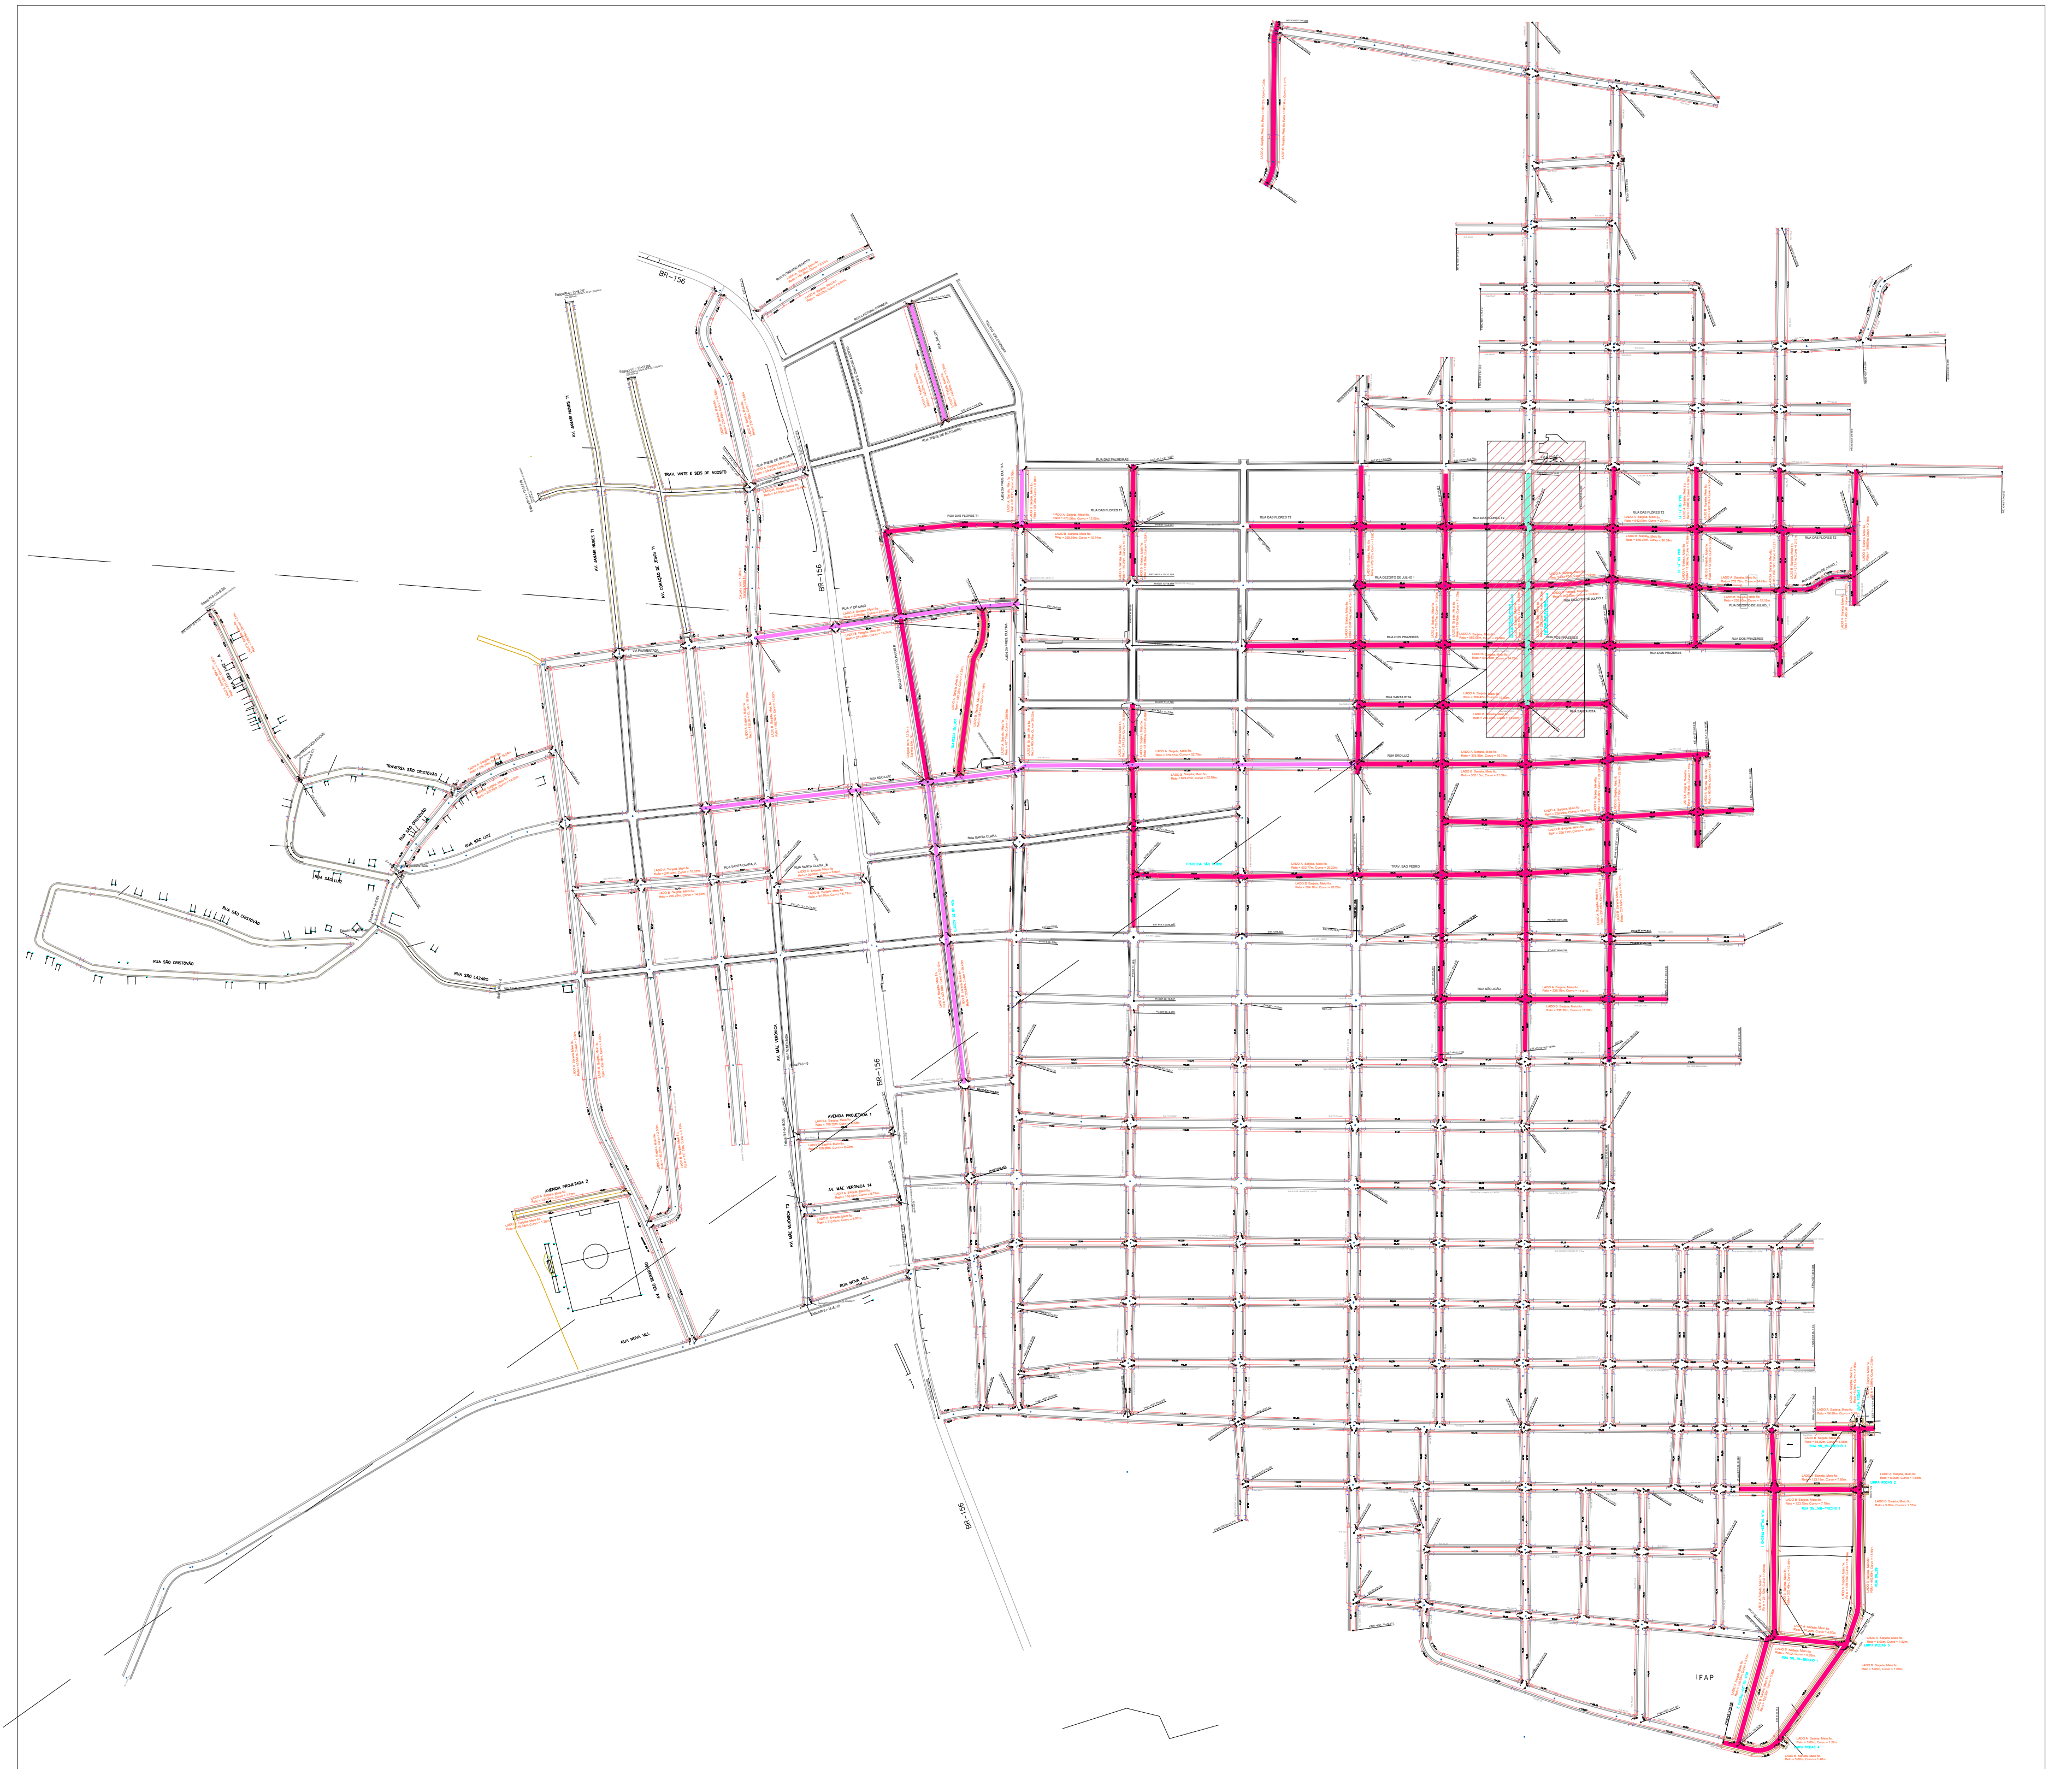

PAVIMENTAÇÃO - PLANTA DE SITUAÇÃO
Escala S/Esc

LEGENDA

VIAS À PAVIMENTAR

PISTA 8,00m LARG 11,60m
RUA S/N 03 (EST. 27+3,440 ATÉ EST. 41+2,872)


APROVAÇÃO DE PROJETO

Projeto de Pavimentação Asfáltica de Vias Urbanas com drenagem e calçada na Sede do Município de Tartarugalzinho, alteração ou modificação deste projeto ou parte dele, com acréscimo e/ou decréscimo só poderá ser modificado com a autorização do projetista, sob pena de nulidade da licença para construção, de novo exame e aprovação da SEMIOS


APROVADO EM 05 / 08 / 2024.

<p>ALESSANDRO MATOS PAIXÃO ANALISTA CREA R.N.P. n° 0319657850</p>	<p>MIGUEL DA SILVA DUARTE JUNIOR SECRETÁRIO SEMIOS-decreto n° 028/2023-GAB-PMT</p>
---	--

GOVERNO FEDERAL MINISTÉRIO DAS CIDADES	2024	URB	15/URB
MUNICÍPIO DE TARTARUGALZINHO - AP	TARTARUGALZINHO - AP	URB	15/URB
URBANIZAÇÃO		AGOSTO / 2024	
PAVIMENTAÇÃO ASFÁLTICA DE VIAS URBANAS COM DRENAGEM E CALÇADA NA SEDE DO MUNICÍPIO DE TARTARUGALZINHO.		RUA S/N 03 (EST. 27+3,440 ATÉ EST. 41+2,872) - Sarjeta, Meio fio	
Sandro R. Gomes Barreto Engenheiro Civil CREA/RN: 151493/277 PAUP		Domenes Torres FONOLDO SILVA MAGO / 2024	
BRUNO MANOEL REZENDE SECRETÁRIO DE INFRAESTRUTURA		INDICADA	

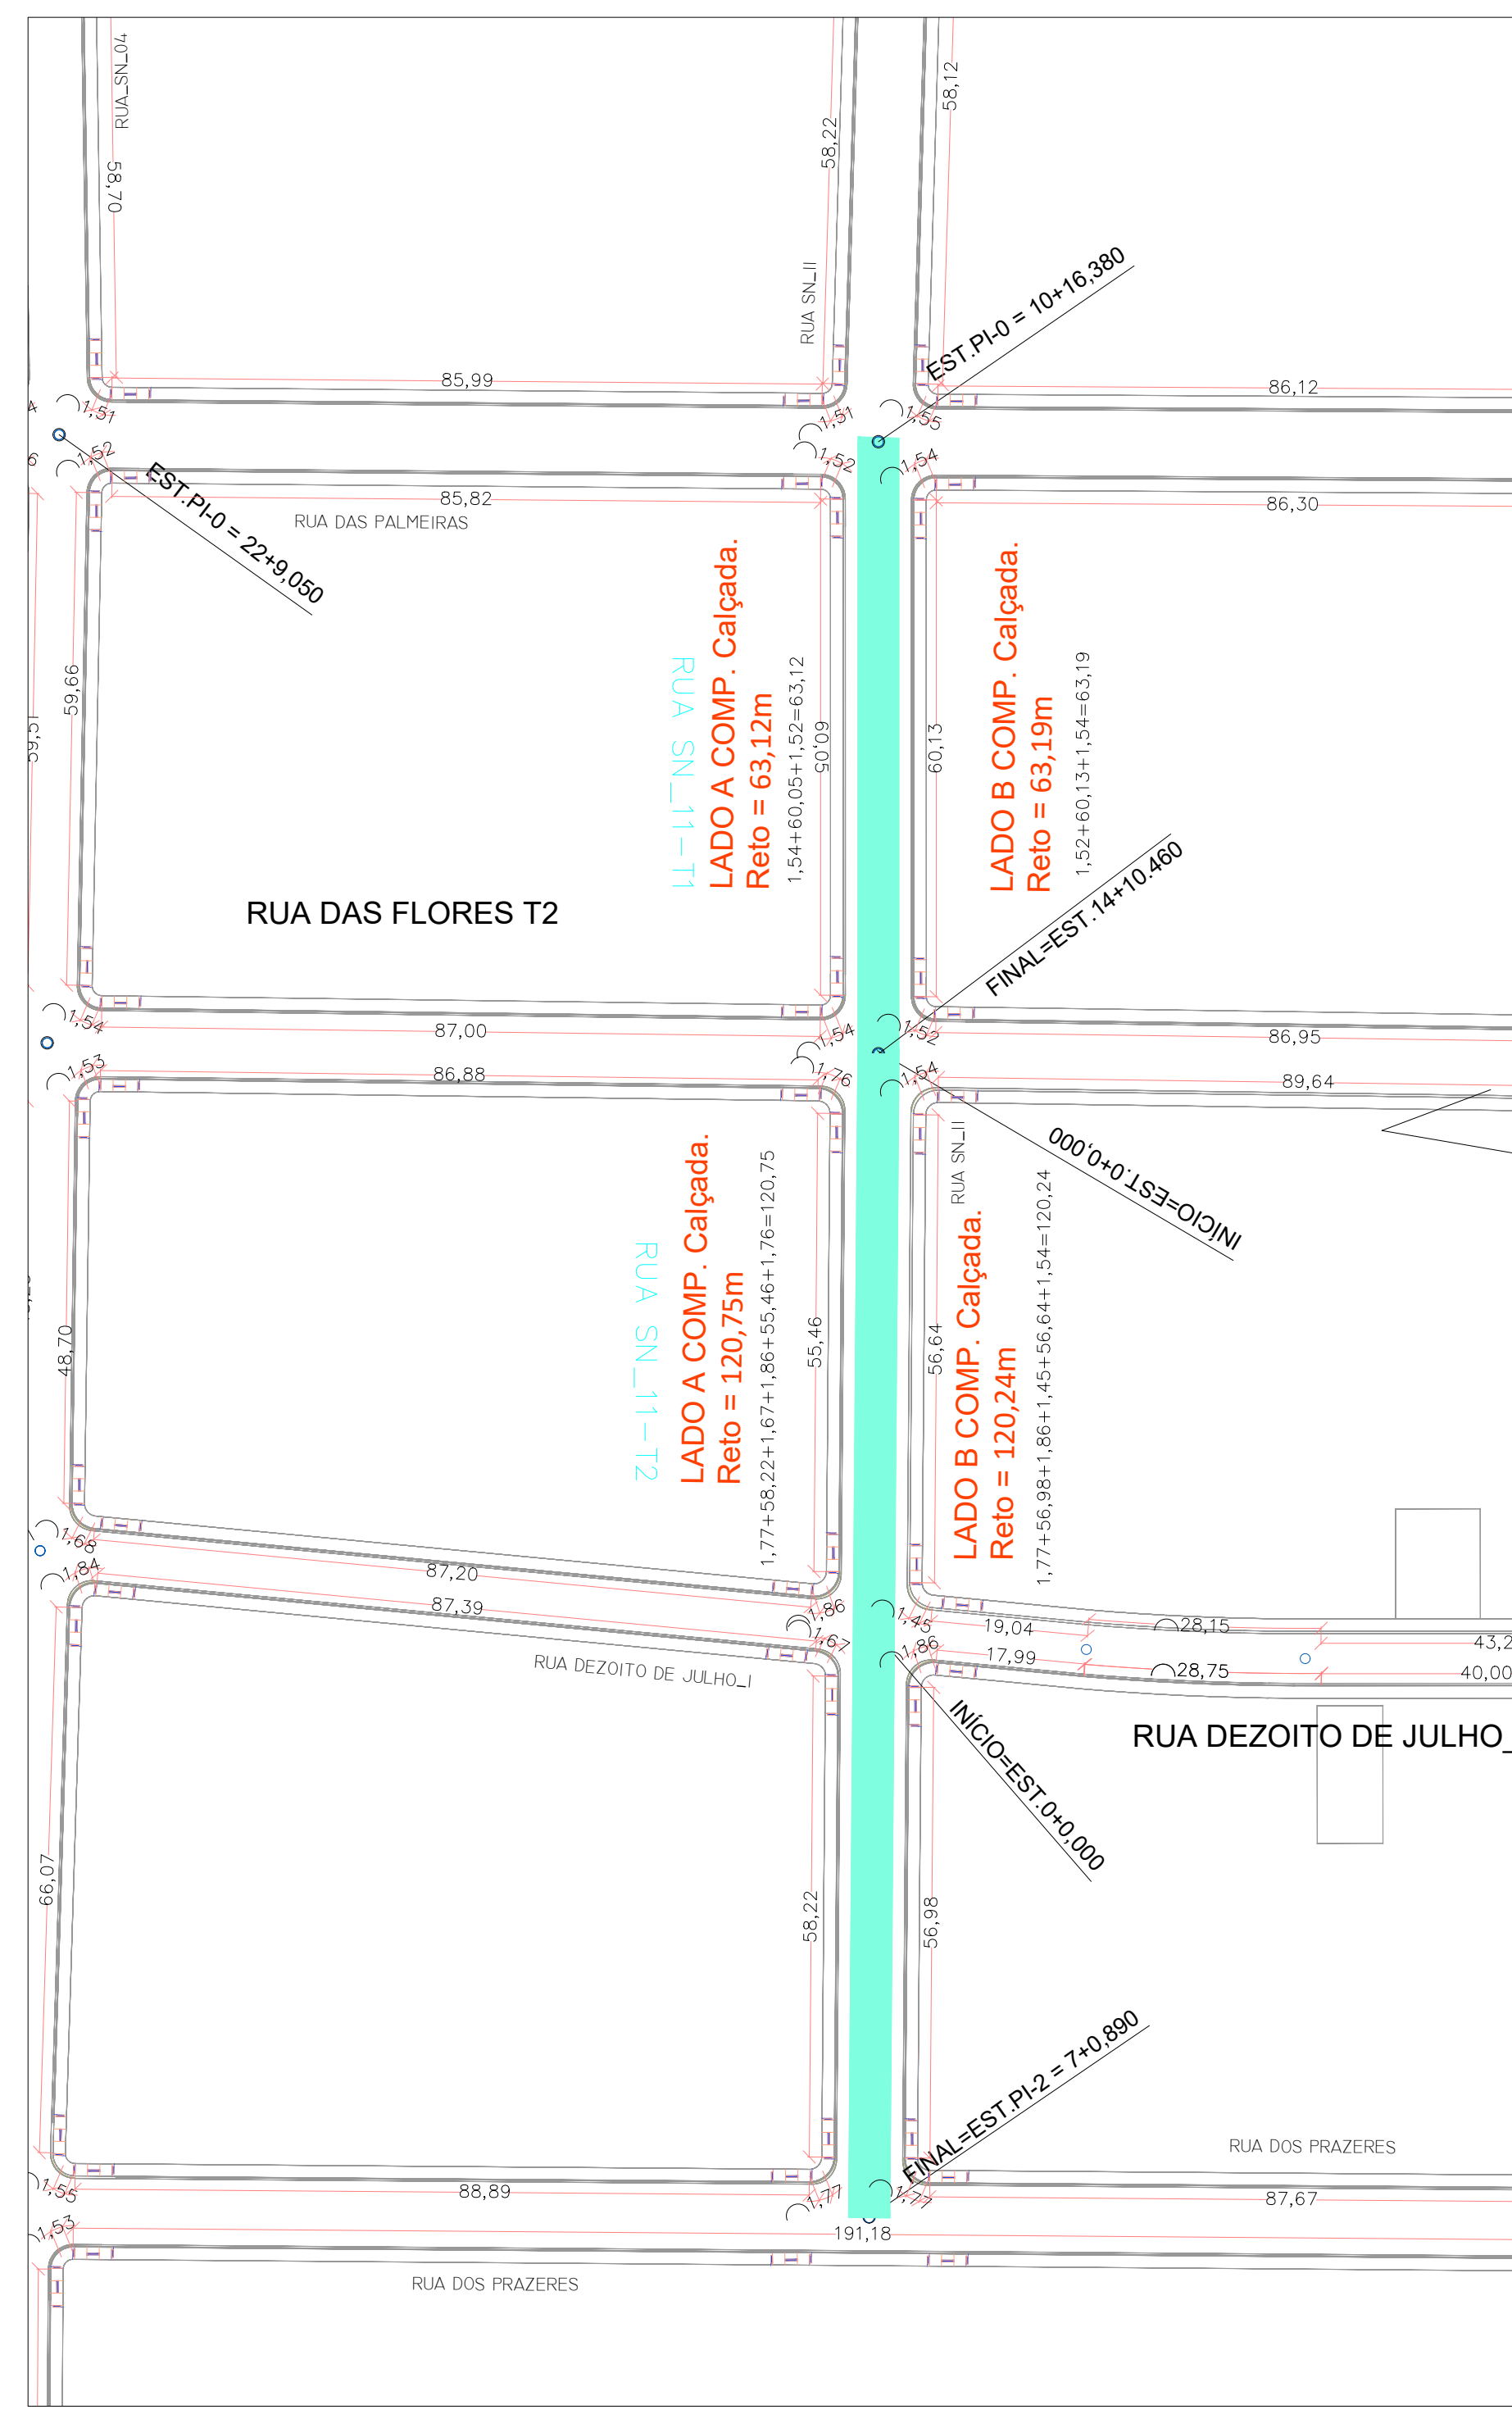

RUA S/N 11 T1 (EST. 10+16,380 ATÉ EST. 14+10,460) - T2 (EST. 0 ATÉ EST.7+0,890)
Escala 1/750

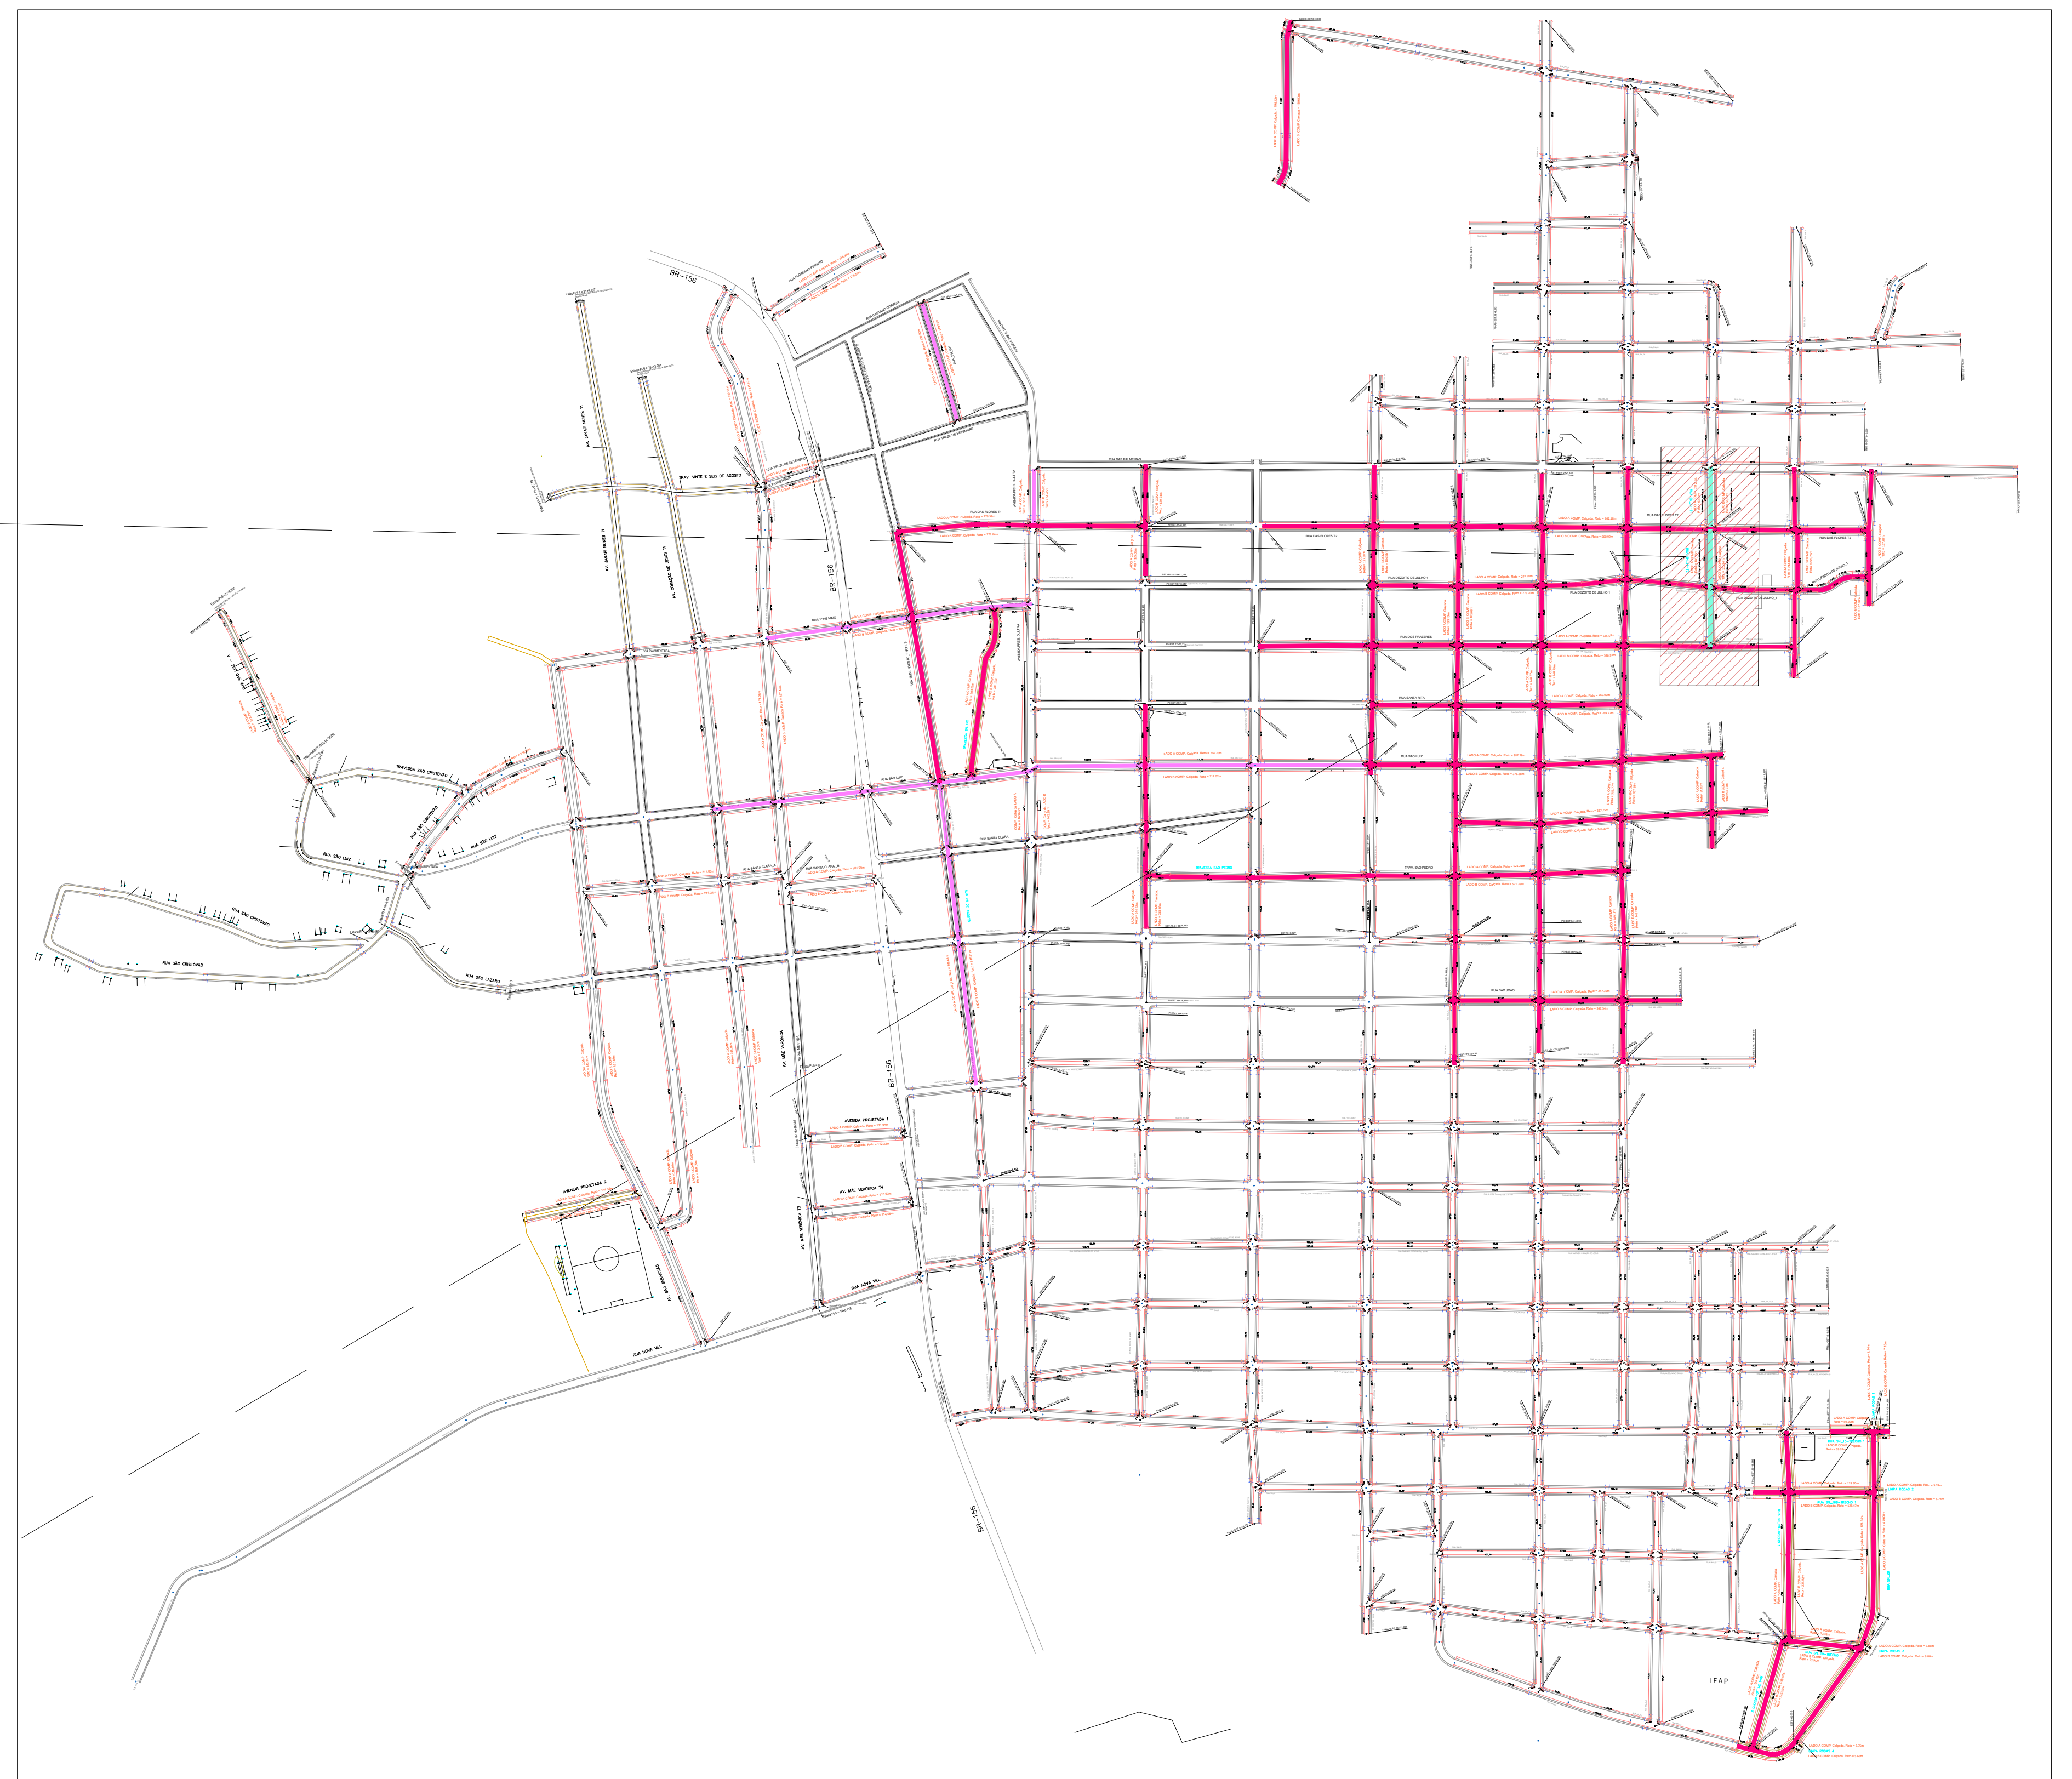

PAVIMENTAÇÃO - PLANTA DE SITUAÇÃO
Escala S/ Esc

LEGENDA

VIAS À PAVIMENTAR

PISTA 8,00m LARG 11,60m
RUA S/N 11 T1 (EST. 10+16,380 ATÉ EST. 14+10,460)
RUA S/N 11 T2 (EST. 0 ATÉ EST.7+0,890)


APROVAÇÃO DE PROJETO

Projeto de Pavimentação Asfáltica de Vias Urbanas com drenagem e calçada na Sede do Município de Tartarugalzinho, alteração ou modificação deste projeto ou parte dele, com acréscimo e/ou decréscimo só poderá ser modificado com a autorização do projetista, sob pena de nulidade da licença para construção, de novo exame e aprovação da SEMIOS


APROVADO EM 05 / 08 / 2024.

<p>ALESSANDRO MATOS PAIÃO 03146845229 Analista Alessandro Matos Paixão Engenheiro Civil CREA R.N.P n° 0319657850</p>	<p>MIGUEL DA SILVA DUARTE MIGUEL 03131566280 Miguel da Silva Duarte Junior Secretário SEMIOS-decreto n° 028/2023-GAB-PMT</p>
--	--

<p>GOVERNO FEDERAL MINISTÉRIO DAS CIDADES URB E RECONSTRUÇÃO</p>		<p>2024</p>	<p>URB</p>	<p>16/URB</p>
<p>MUNICÍPIO DE TARTARUGALZINHO - AP</p>		<p>TARTARUGALZINHO - AP</p>		<p>MODIFICAÇÕES</p>
<p>URBANIZAÇÃO</p>		<p>CONVENIO N° 940129/2022</p>		<p>ÁREAS CONSTRUIDAS + m² AGOSTO / 2024</p>
<p>PAVIMENTAÇÃO ASFÁLTICA DE VIAS URBANAS COM DRENAGEM E CALÇADA NA SEDE DO MUNICÍPIO DE TARTARUGALZINHO.</p>		<p>RUA S/N 11 T1 - RUA S/N 11 T2 - Calçada.</p>		<p>ÁREA DO TERRENO + m² TOTAL</p>
<p>Sandra R. Gomes Barros Engenheira Civil CREA/RN: 151492077 PAUP</p>		<p>Diana Rosa RONDILDO SILVA Técnicas em Geodésia</p>		<p>DATA MAIO / 2024</p>
<p>BRUNO MANOEL REZENDE PREFEITO MUNICIPAL DE TARTARUGALZINHO - AP</p>		<p>SECRETARIA DE INFRAESTRUTURA</p>		<p>ESQ INDICADA</p>

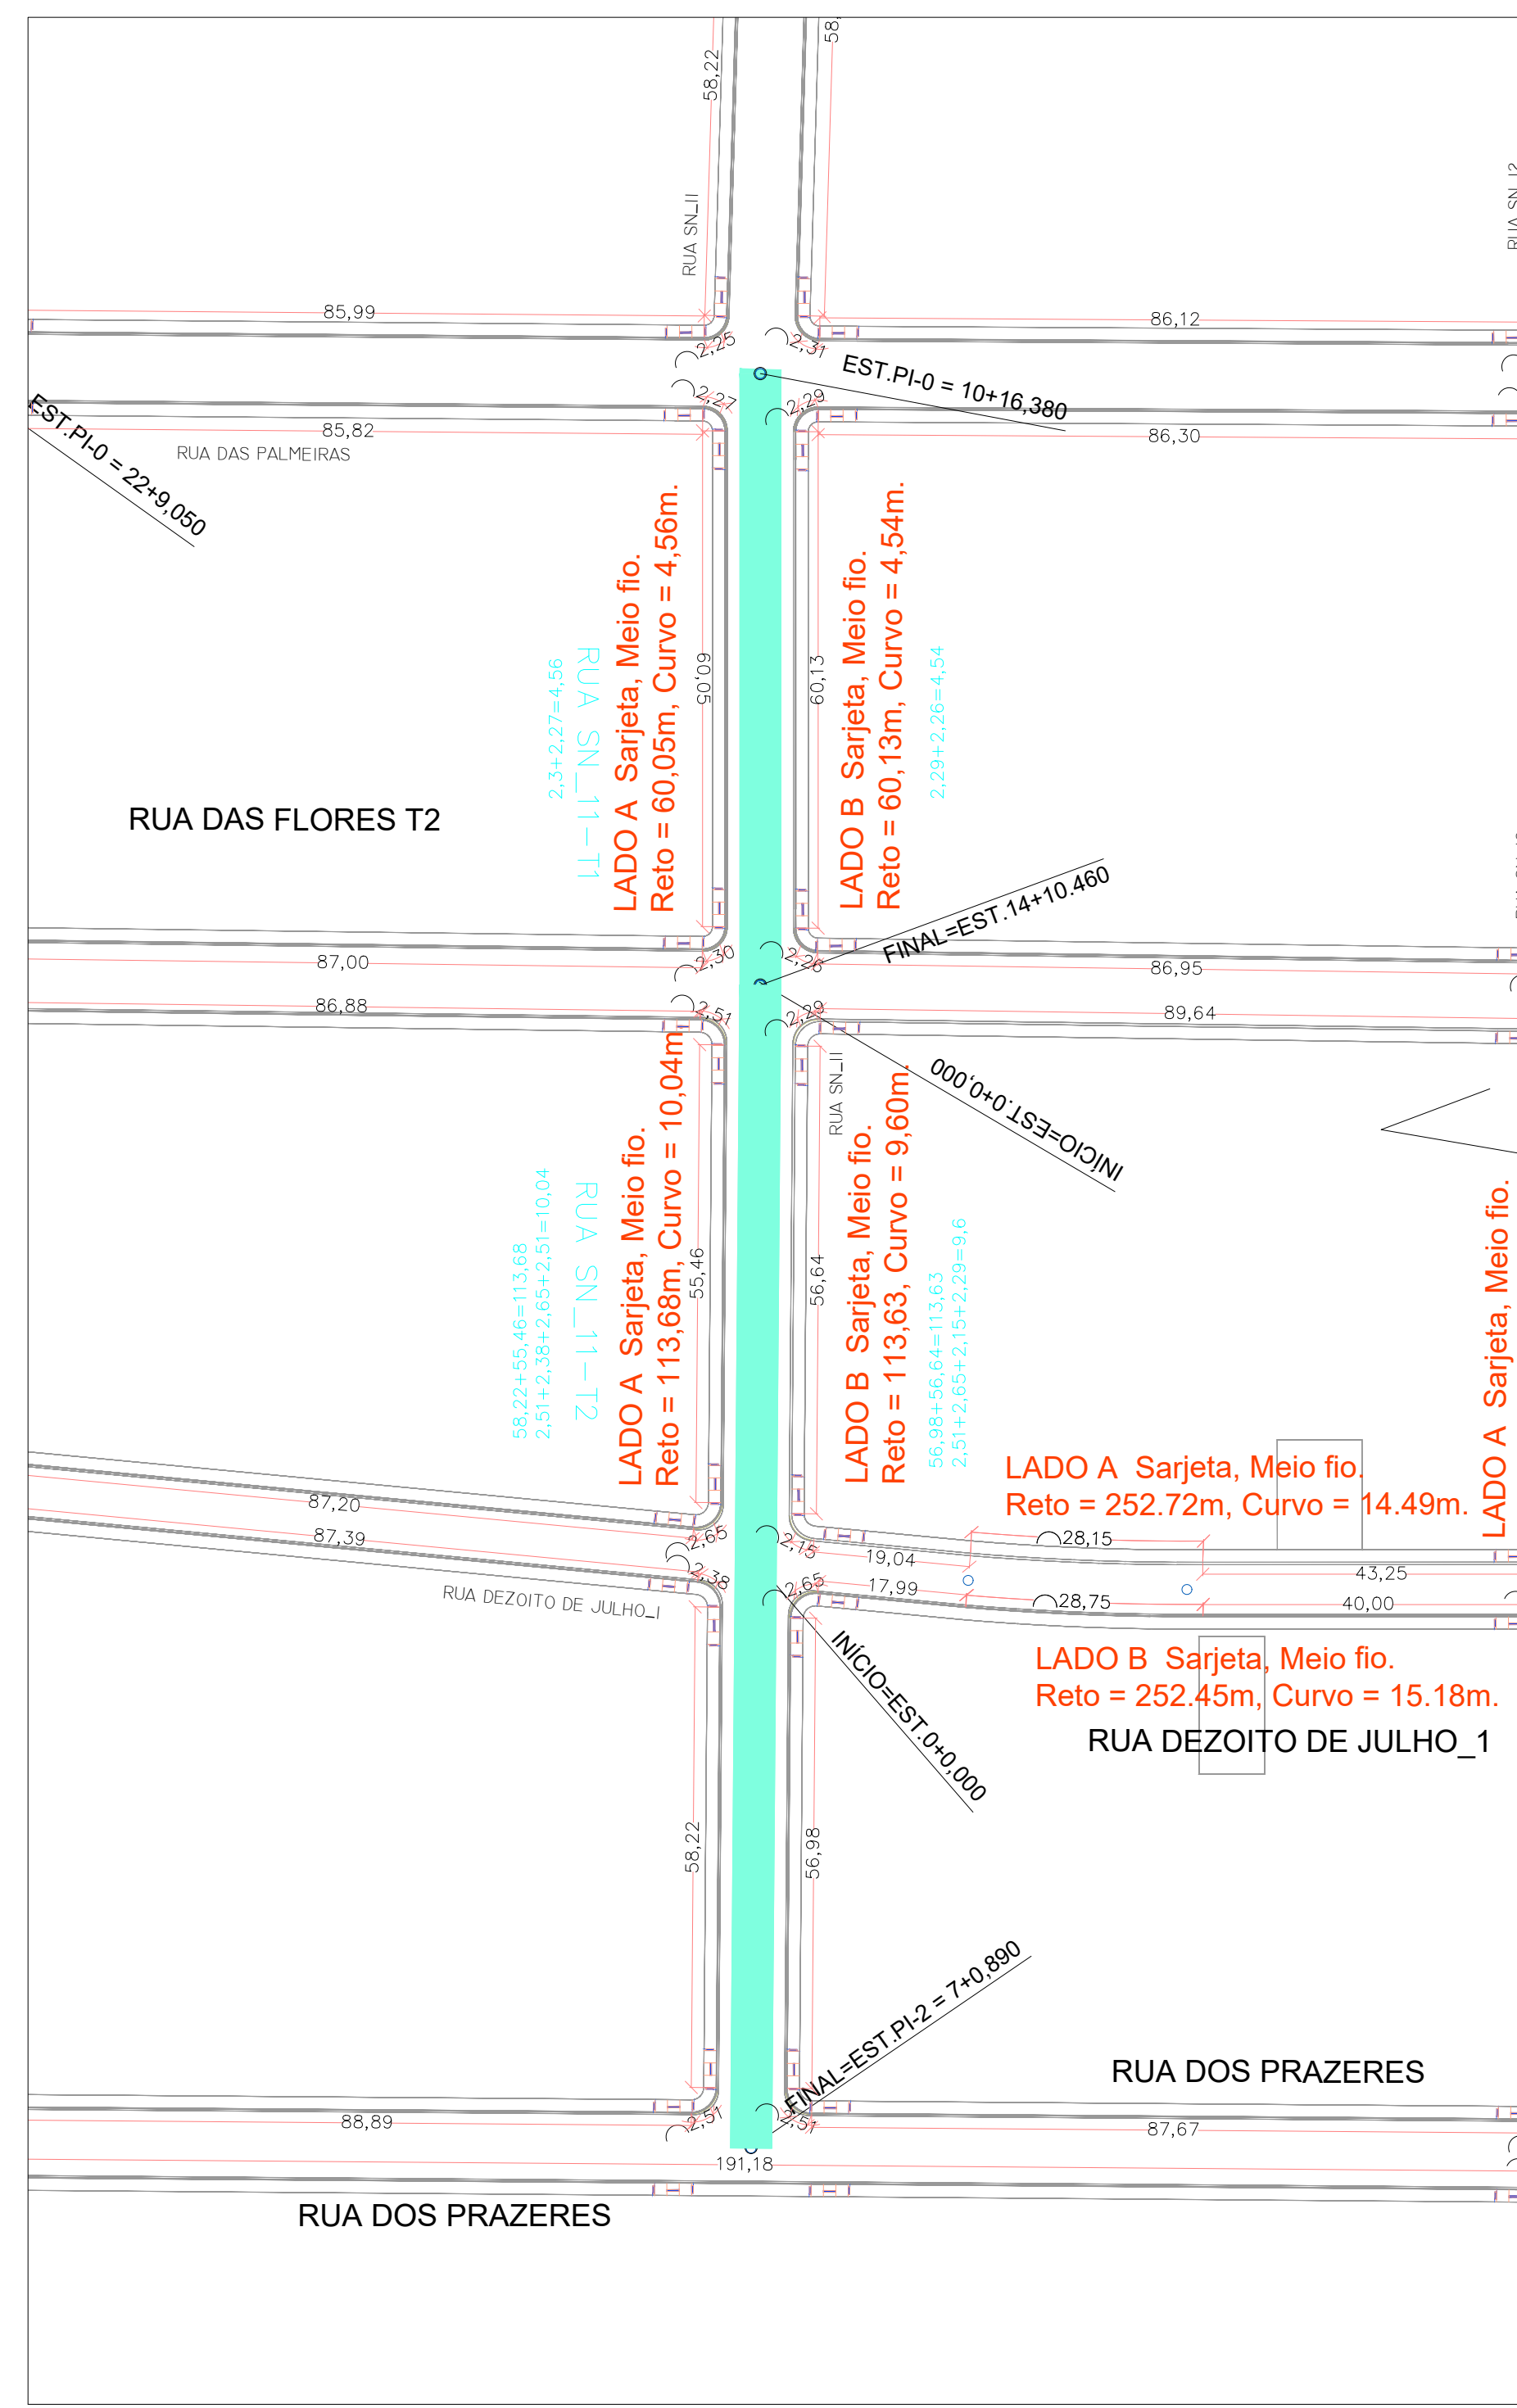

RUA S/N 11 T1 (EST. 10+16,380 ATÉ EST. 14+10,460) - T2 (EST. 0 ATÉ EST.7+0,890)
Escala 1/750

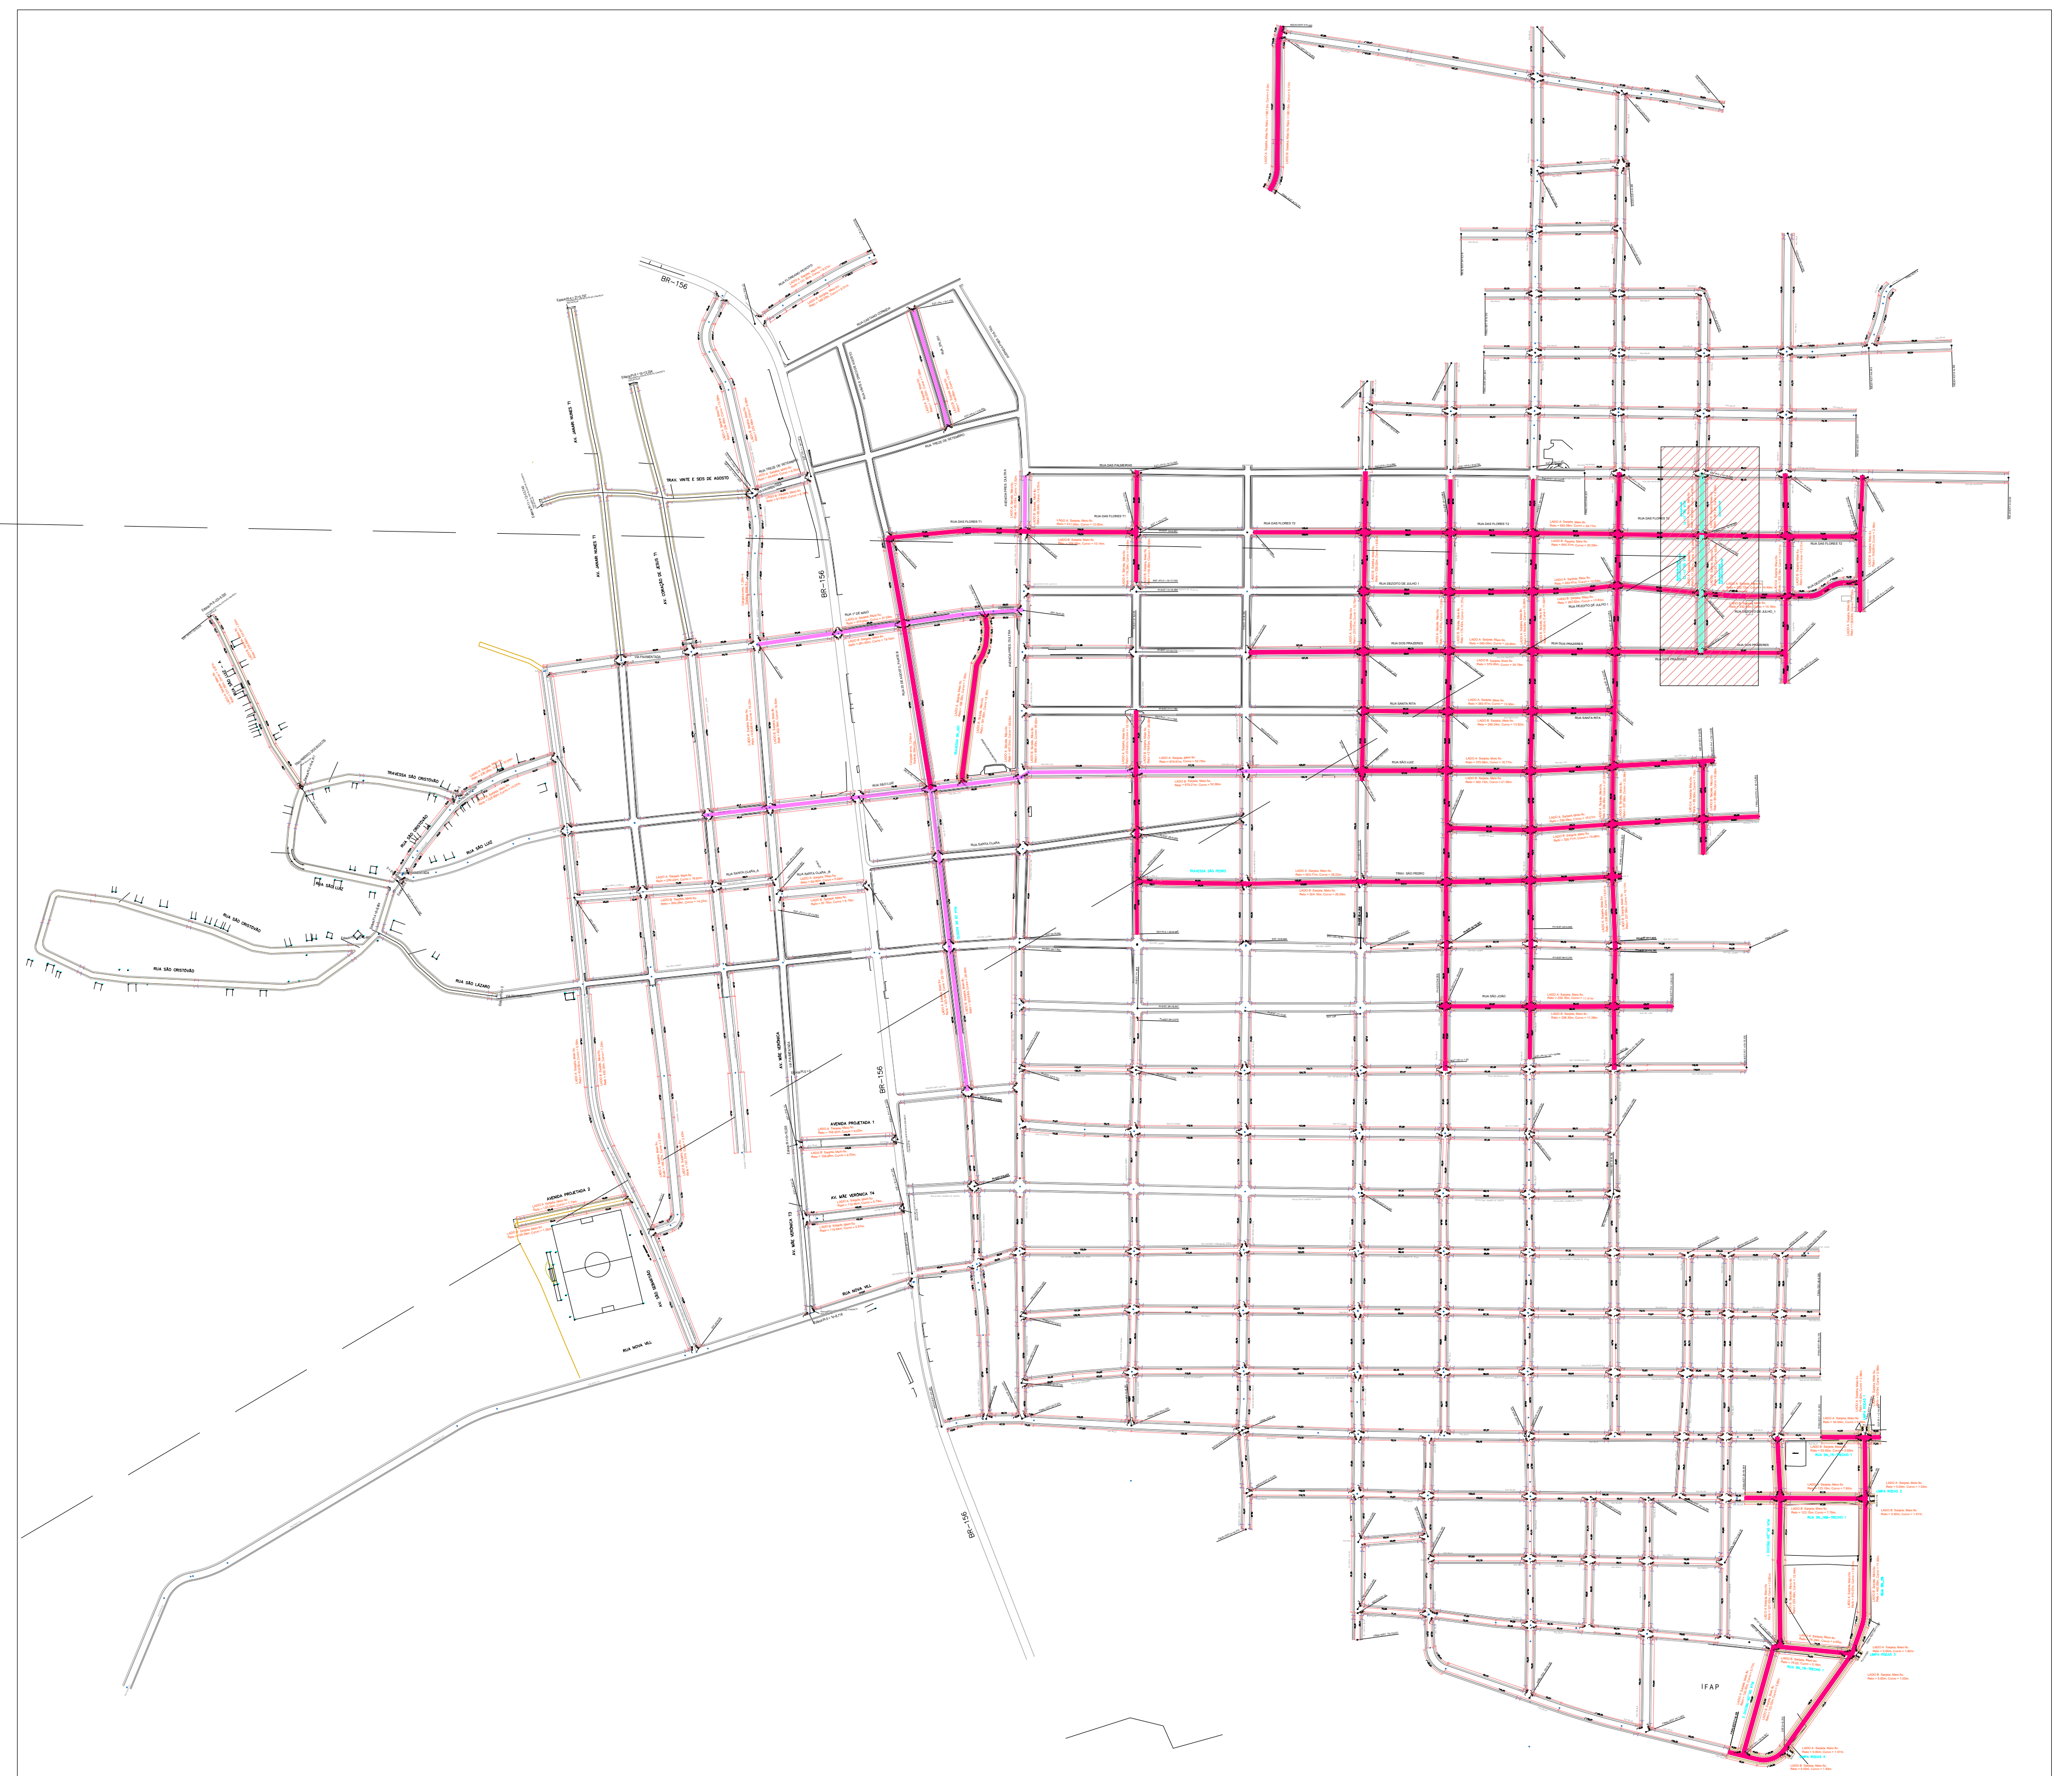

PAVIMENTAÇÃO - PLANTA DE SITUAÇÃO
Escala S/Esc

LEGENDA

VIAS À PAVIMENTAR

PISTA 8,00m LARG 11,60m
RUA S/N 11 T1 (EST. 10+16,380 ATÉ EST. 14+10,460)
RUA SN 11 T2 (EST. 0 ATÉ EST.7+0,890)


APROVAÇÃO DE PROJETO

Projeto de Pavimentação Asfáltica de Vias Urbanas com drenagem e calçada na Sede do Município de Tartarugalzinho, alteração ou modificação deste projeto ou parte dele, com acréscimo e/ou decréscimo só poderá ser modificado com a autorização do projetista, sob pena de nulidade da licença para construção, de novo exame e aprovação da SEMIOS



APROVADO EM 05 / 08 / 2024.

<p>ALESSANDRO MATOS PAIXÃO 03146843229 Analista Engenheiro Civil CREA R.N.P n° 0319657850</p>	<p>MIGUEL DA SILVA DUARTE JUNIOR 01321566280 Miguel da Silva Duarte Junior Secretário SEMIOS-decreto n° 028/2023-GAB-PMT</p>
---	--



				
	2024	URB	17/URB	
MUNICÍPIO DE TARTARUGALZINHO - AP		TARTARUGALZINHO - AP		MODIFICAÇÕES
URBANIZAÇÃO		CONVENIO Nº 940129/2022		ÁREAS CONSTRUÍDA + m² AGOSTO / 2024
PAVIMENTAÇÃO ASFÁLTICA DE VIAS URBANAS COM DRENAGEM E CALÇADA NA SEDE DO MUNICÍPIO DE TARTARUGALZINHO.				ÁREA DO TERRENO + m² TOTAL
RUA S/N 11 T1 - RUA S/N 11 T2 - Sarjeta, Meio fio		DATA:	DATA:	DATA:
SANDRO R. GOMES BARRO Engenheiro Civil CREA/RN: 151493/277 PAUP		DENISETE FERREIRA RENEILDO SILVA Técnico em Geodésia	MAIO / 2024	DATA:
BRUNO MANOEL REZENDE Prefeito Municipal de Tartarugalzinho - AP		SECRETARIA DE INFRAESTRUTURA		DATA:
INDICADA				DATA:

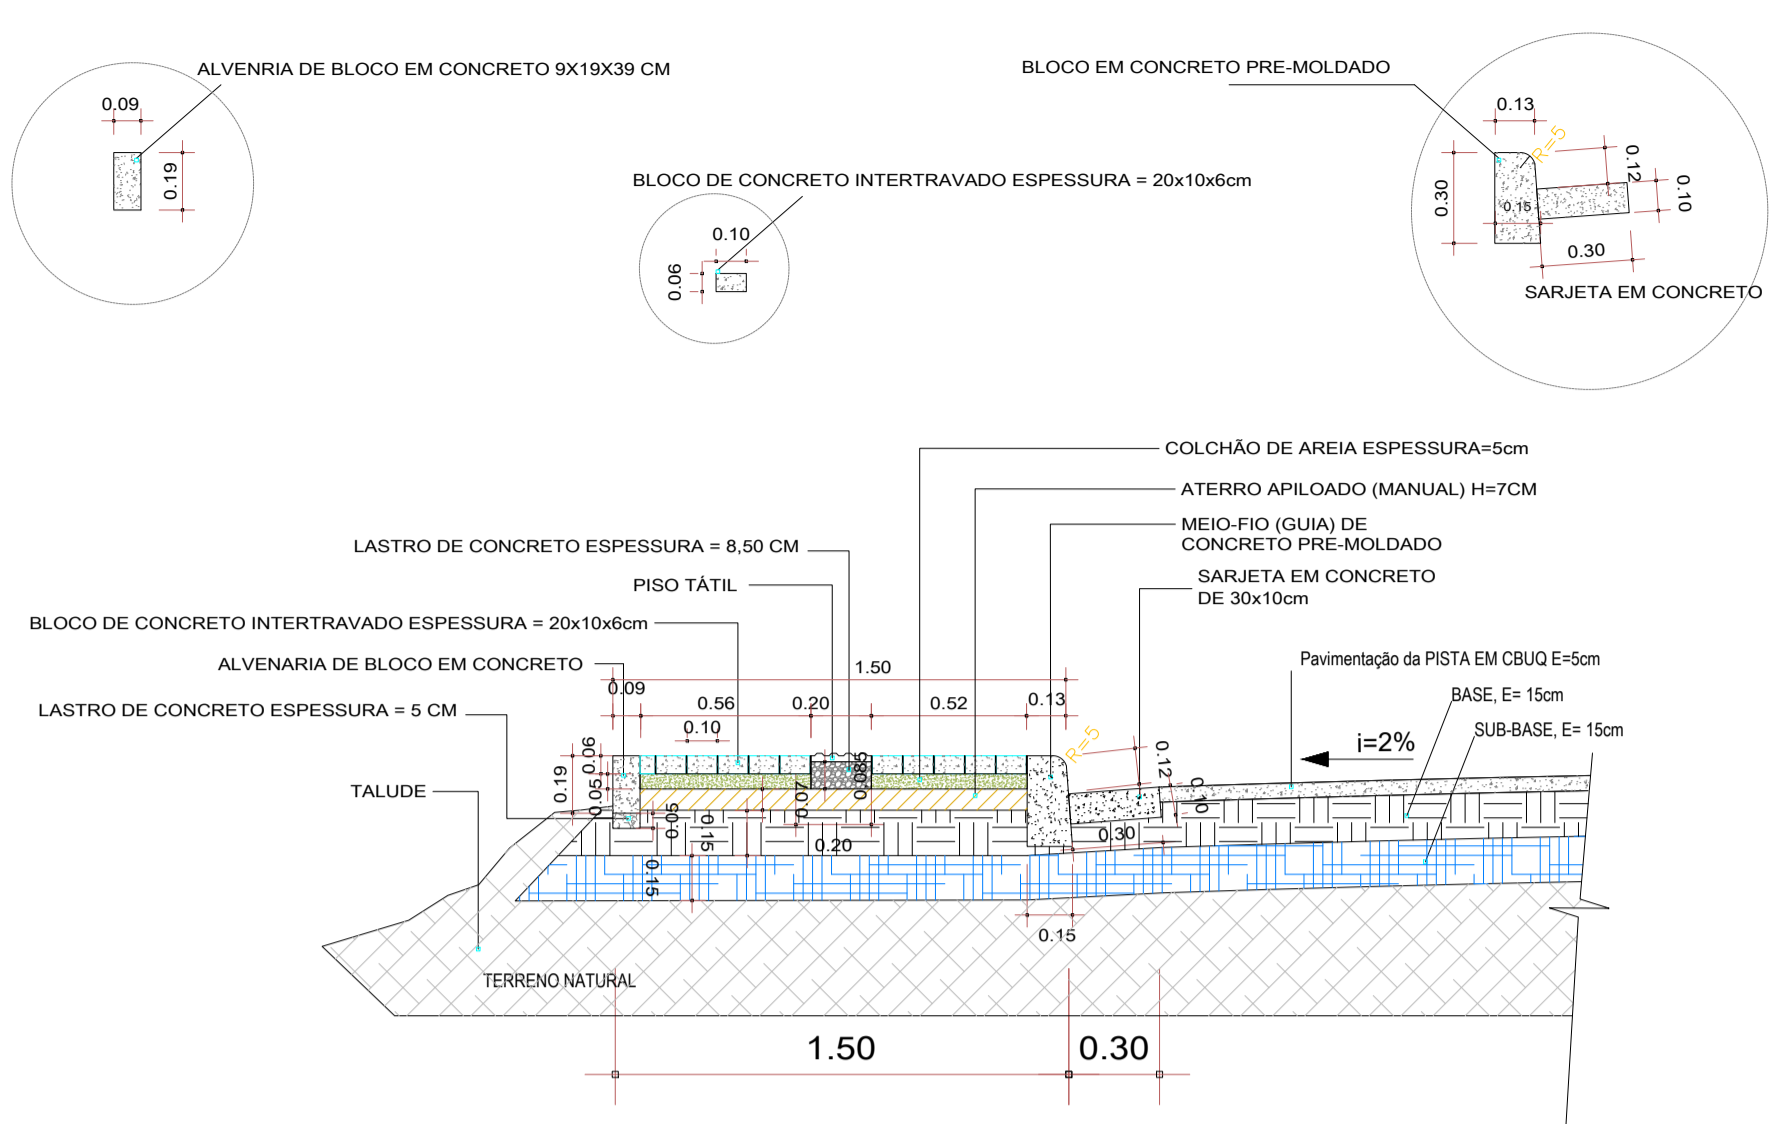

Detalhe Esquemático Passeio Público
Esc.:1/25

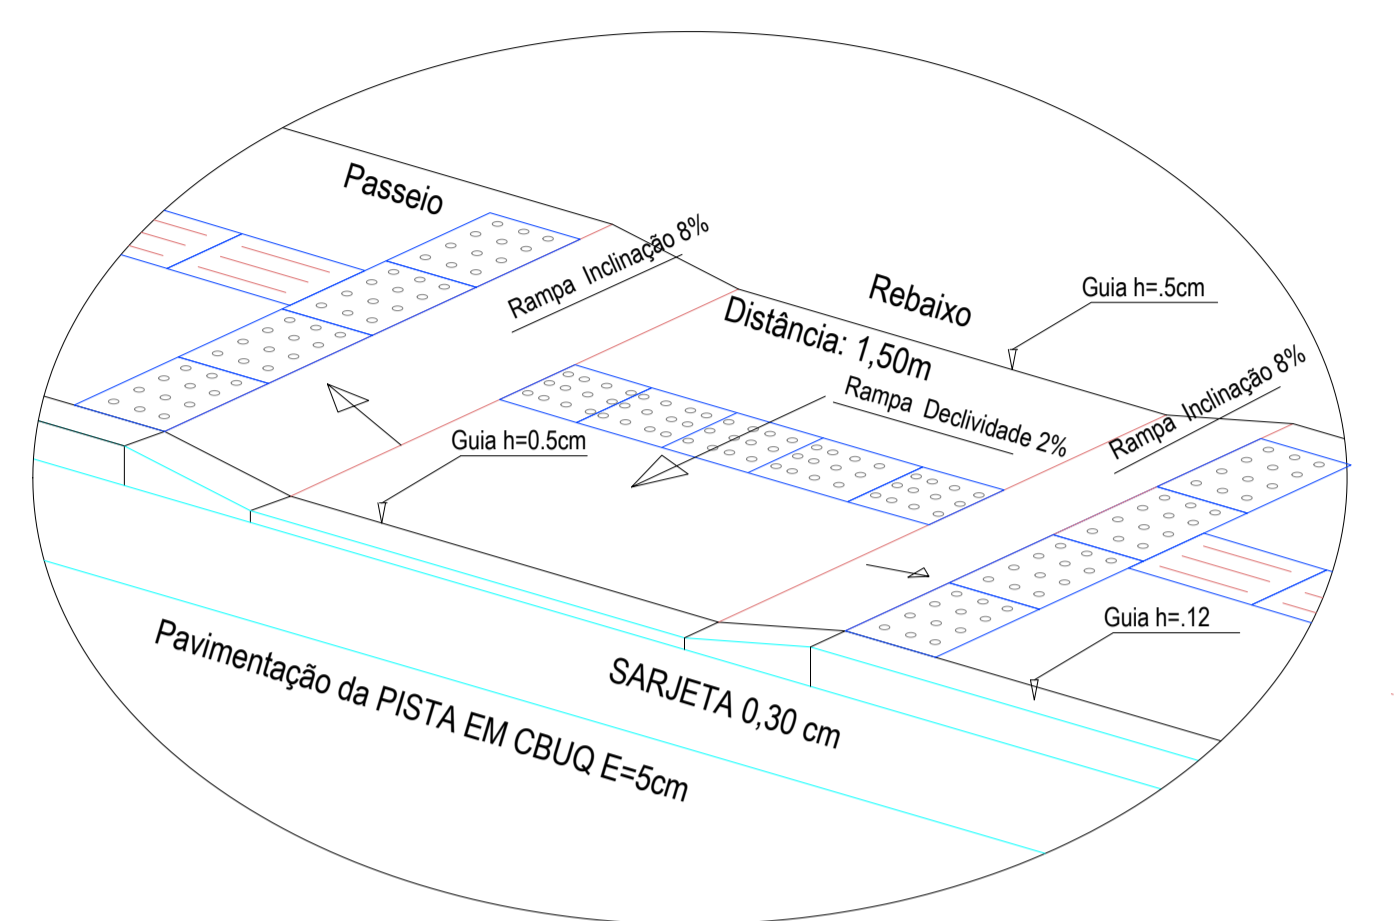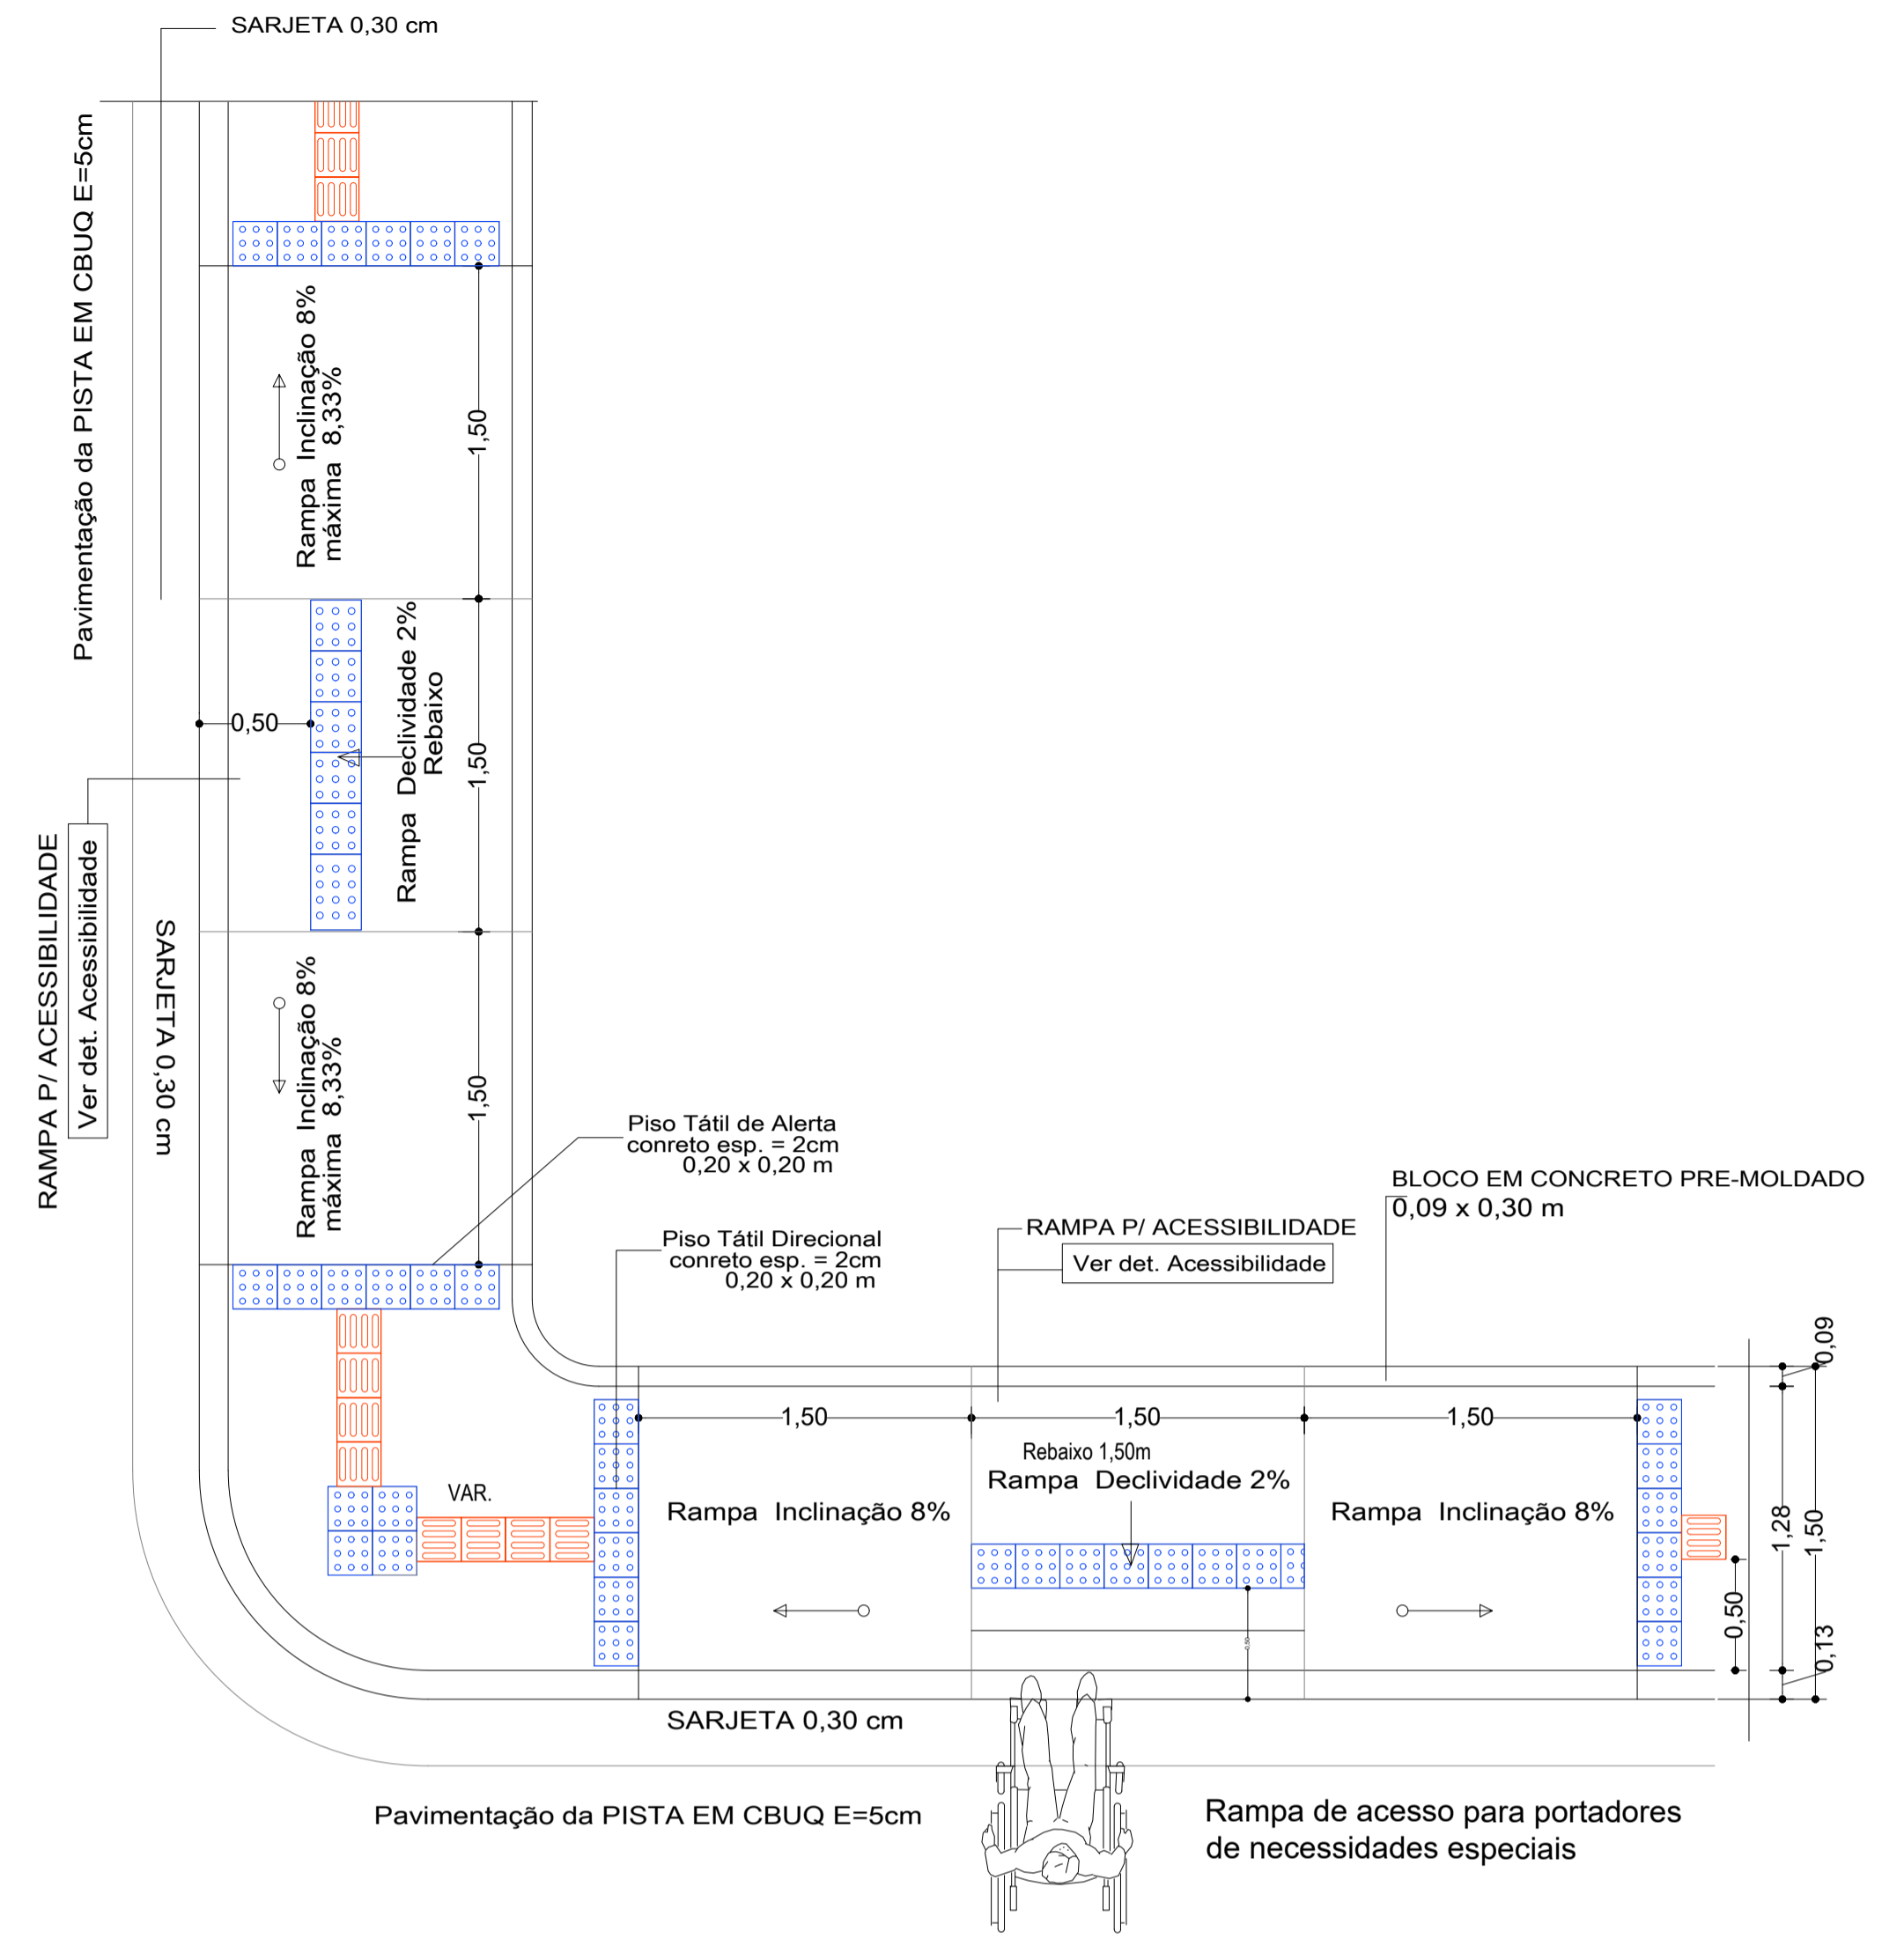


Detalhe RAMPA P/ ACESSIBILIDADE
Escala 1/30

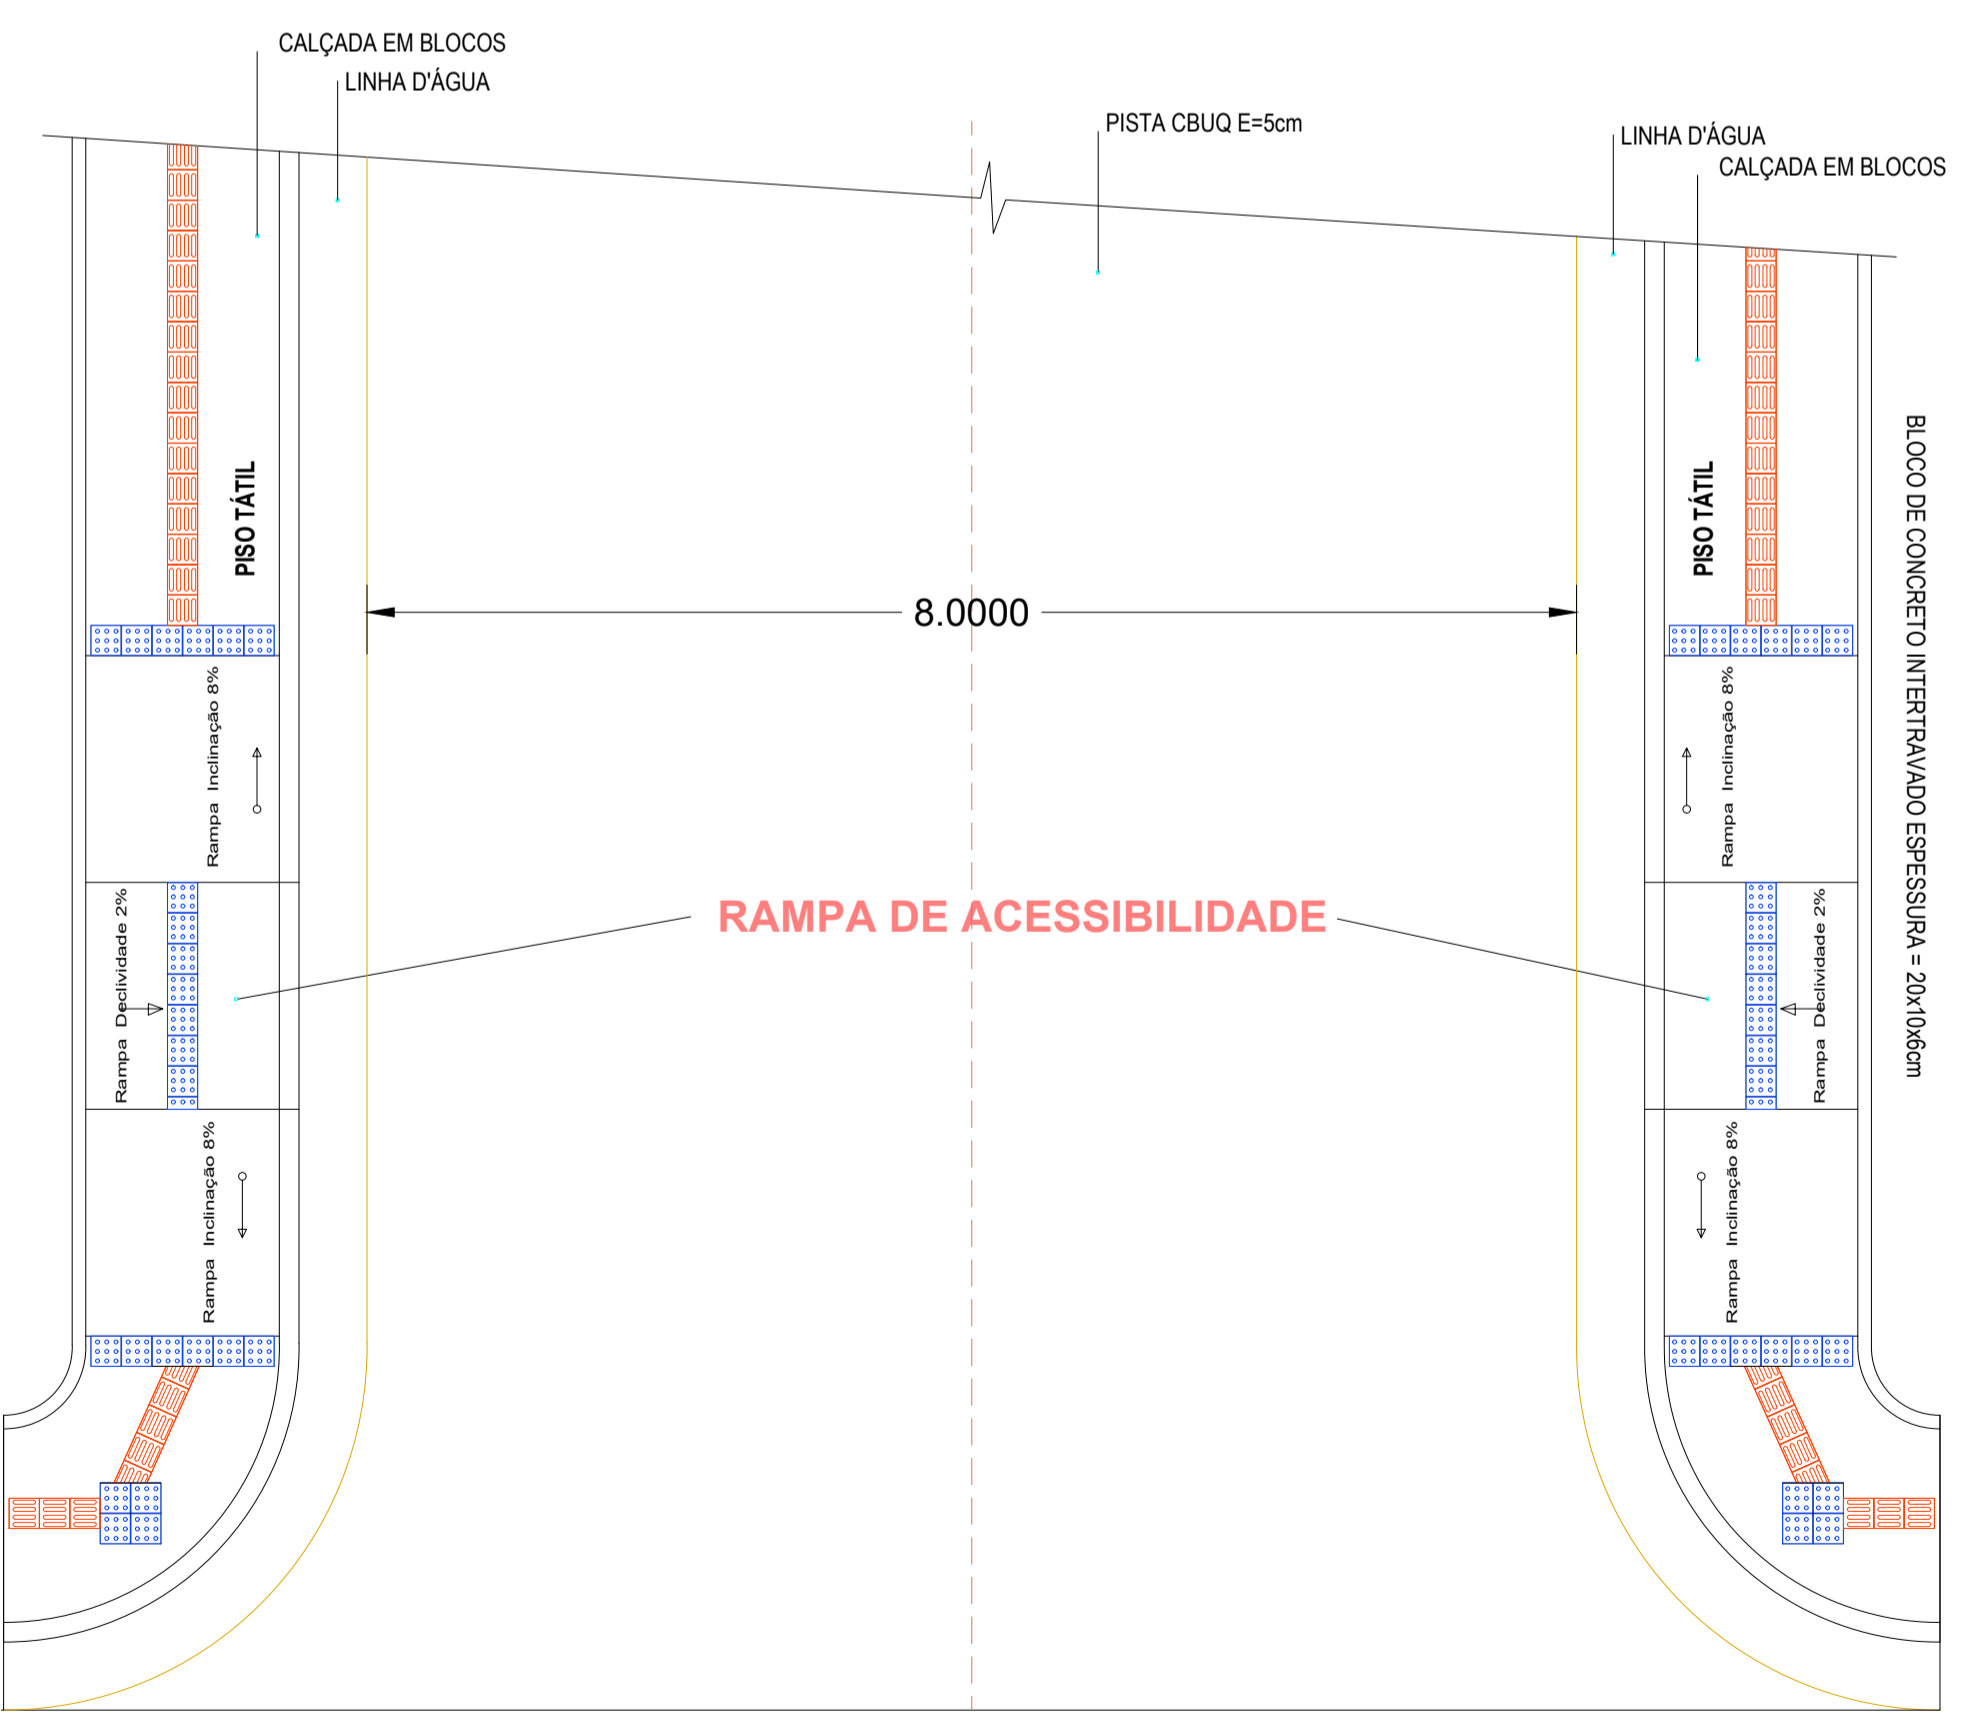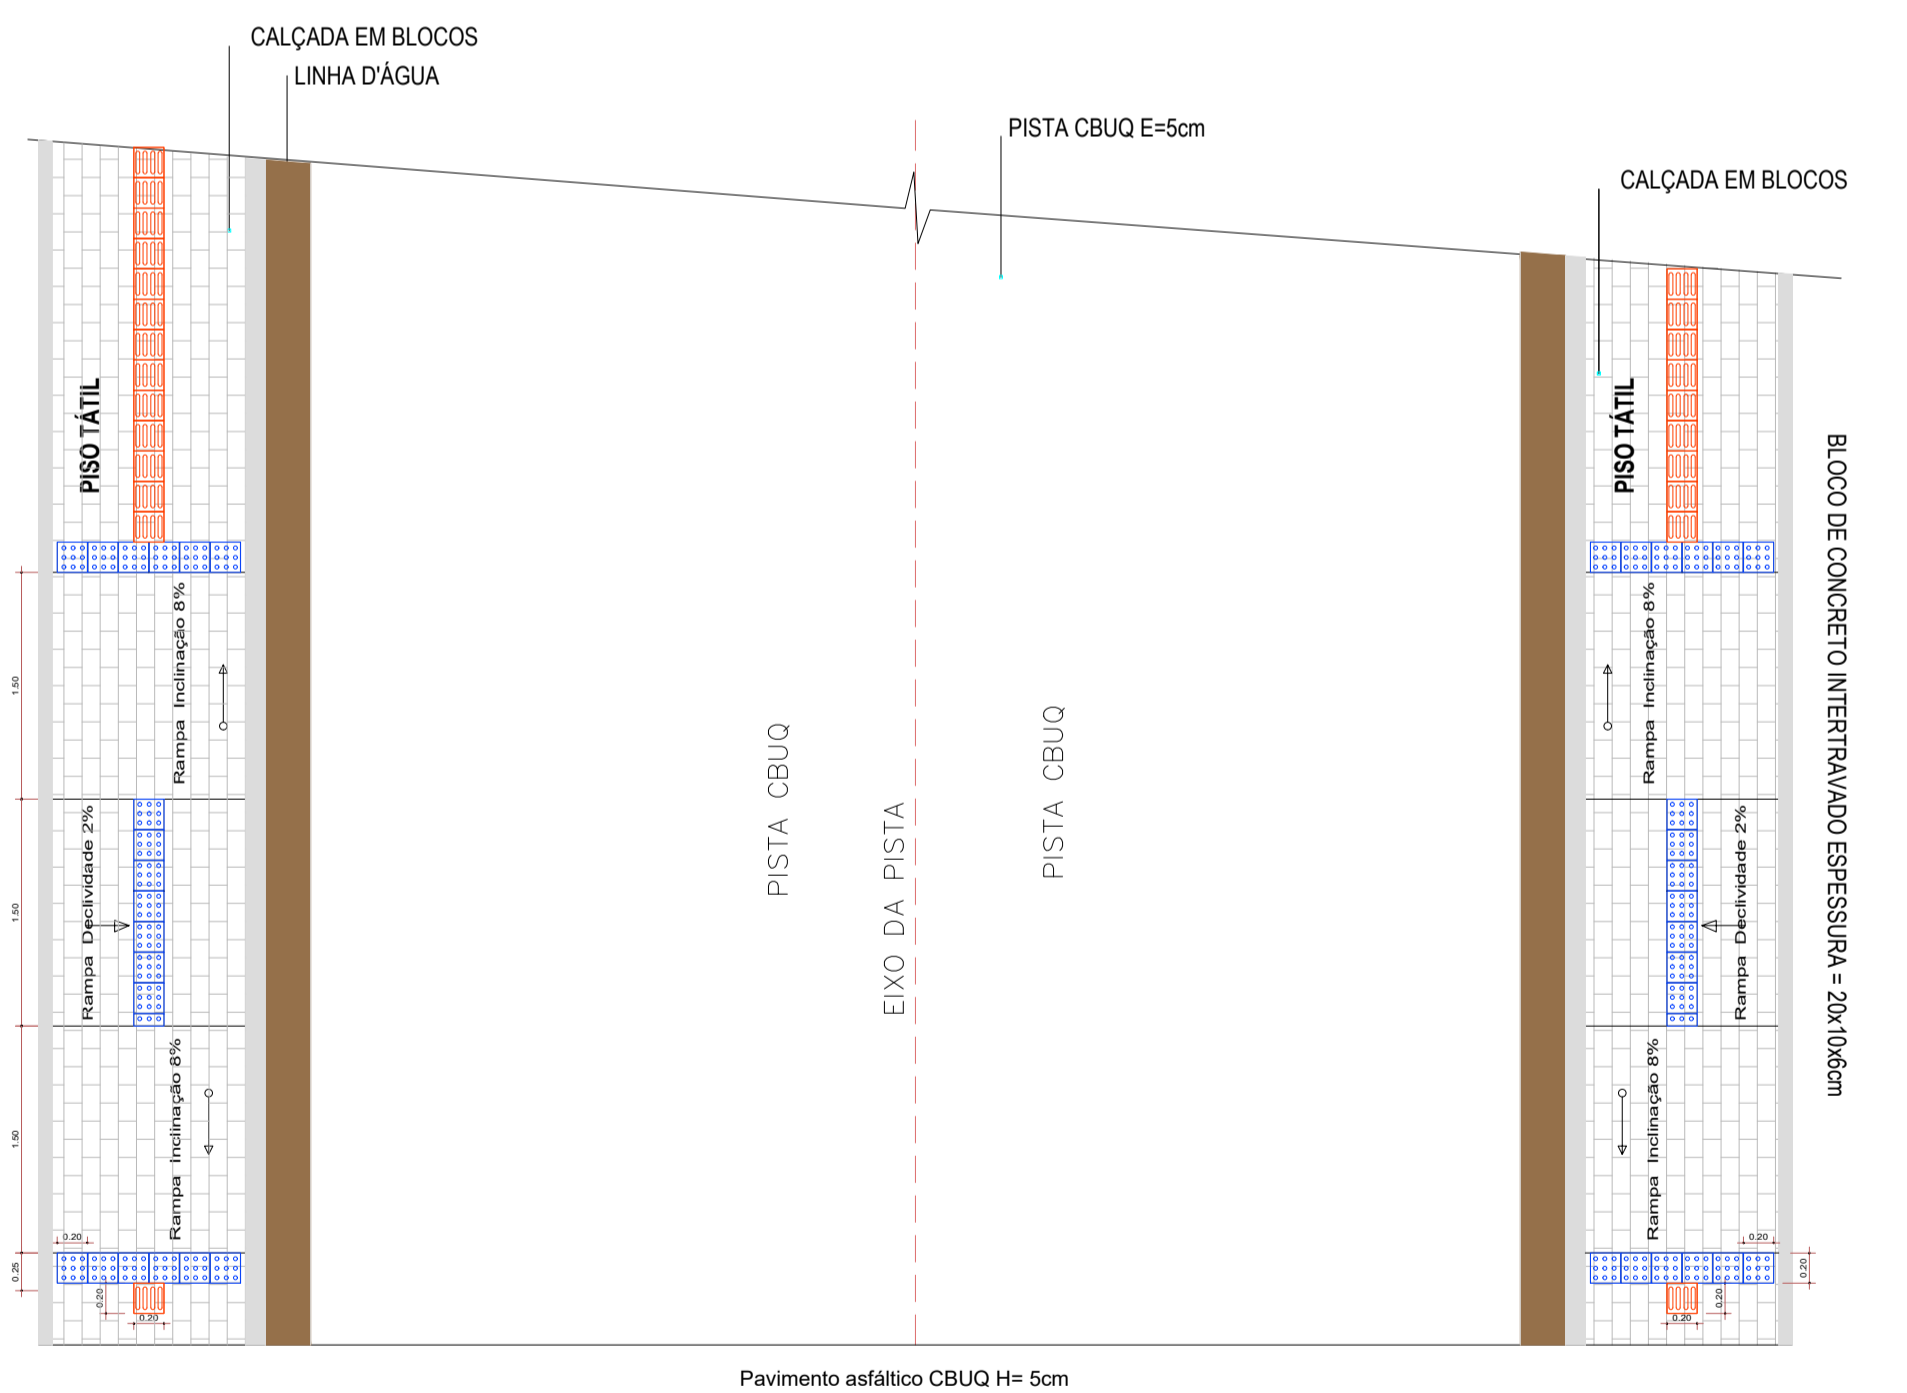

RAMPA DE ACESSIBILIDADE

PISTA 6,00m LARG 9,60m

RUA DEZOITO DE JULHO 1 (EST. 35+13,40 ATÉ EST. 40+14,660) PISTA 6,00m LARG 9,60m

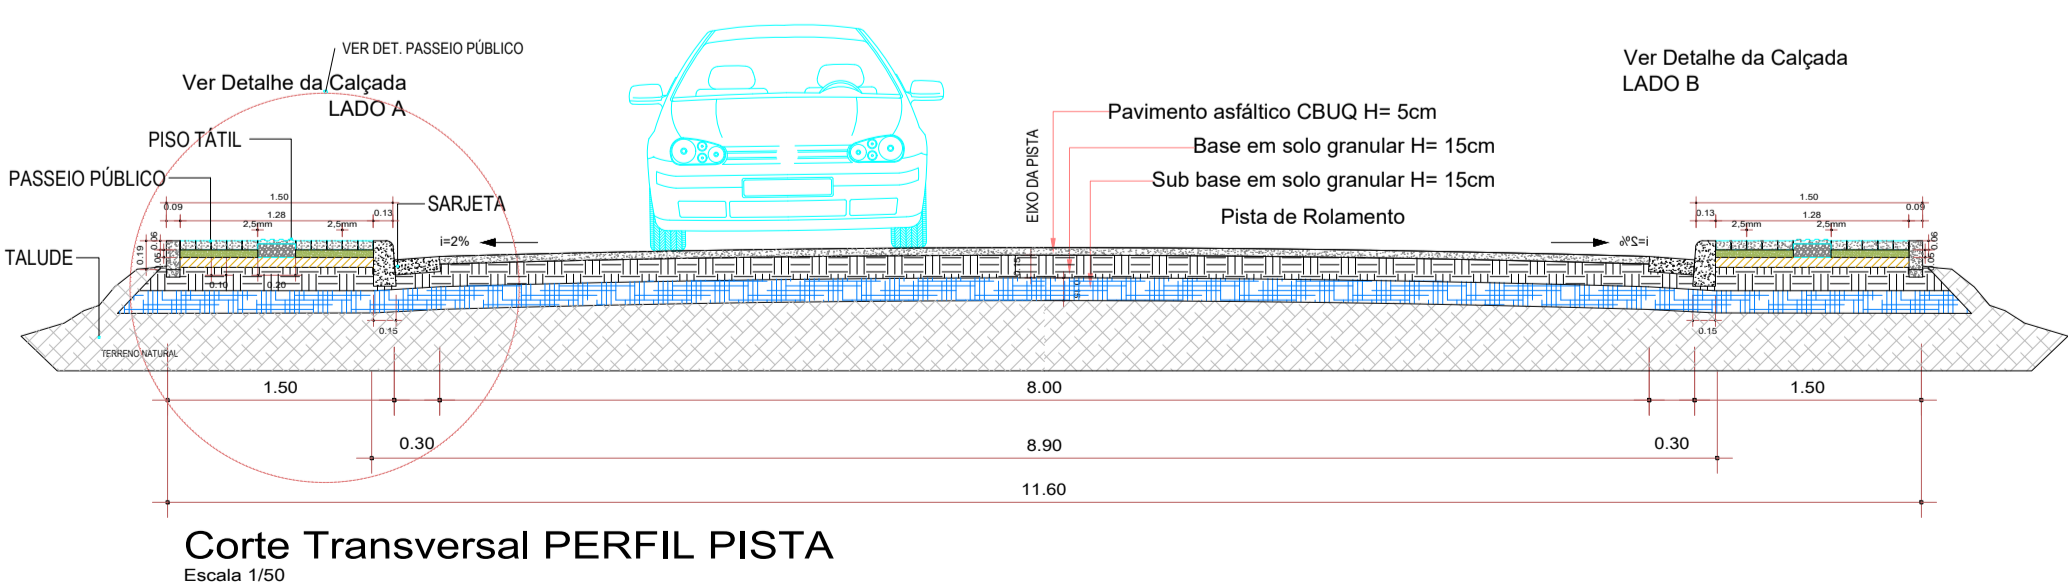

Corte Transversal PERFIL PISTA
Escala 1/50



APROVAÇÃO DE PROJETO

Projeto de Pavimentação Asfáltica de Vias Urbanas com drenagem e calçada na Sede do Município de Tartarugalzinho, alteração ou modificação deste projeto ou parte dele, com acréscimo e/ou decréscimo so poderá ser modificado com a autorização do projetista, sob pena de nulidade da licença para construção, de novo exame e aprovação da SEMIOS



APROVADO EM 05/08/2024.

ALESSANDRO MATOS PAIXAO03146845229	Assinatura de forma digital por ALESSANDRO MATOS PAIXAO03146845229 Código: 20404047-79442-817007	MIGUEL DA SILVA DUARTE JUNIOR031321566280	Assinatura de forma digital por MIGUEL DA SILVA DUARTE JUNIOR JUNIOR031321566280 Código: 20404047-79442-817006
Analista Alessandro Matos Paixão Engenheiro Civil CREA R.N.P n° 0319657850		Miguel da Silva Duarte Junior Secretário SEMIOS—decreto n° 028/2023—GAB—PMT	


MINISTÉRIO DAS CIDADES	BRASIL	ANO	2024	TIPO	URB	FOLHA	18/URB
CONVENENTE		MUNICÍPIO DE TARTARUGALZINHO - AP		LOCAL		TARTARUGALZINHO - AP	
DESCRIÇÃO		URBANIZAÇÃO					
CONTEÚDO		PAVIMENTAÇÃO ASFÁLTICA DE VIAS URBANAS COM DRENAGEM E CALÇADA NA SEDE DO MUNICÍPIO DE TARTARUGALZINHO.					
AUTOR DO PROJETO		Sandro R. Gomes Barreto Engenheiro Civil CREA-RN-1514930277 PA/AP		Desenhistas Técnicos RONALDO SILVA Nelson de Oliveira		DATA MAIO / 2024	
VERIFICADO		BRUNO MANOEL REZENDE Prefeito Município de Tartarugalzinho - AP SECRETARIO DE INFRAESTRUTURA		DIA		INDICADA	

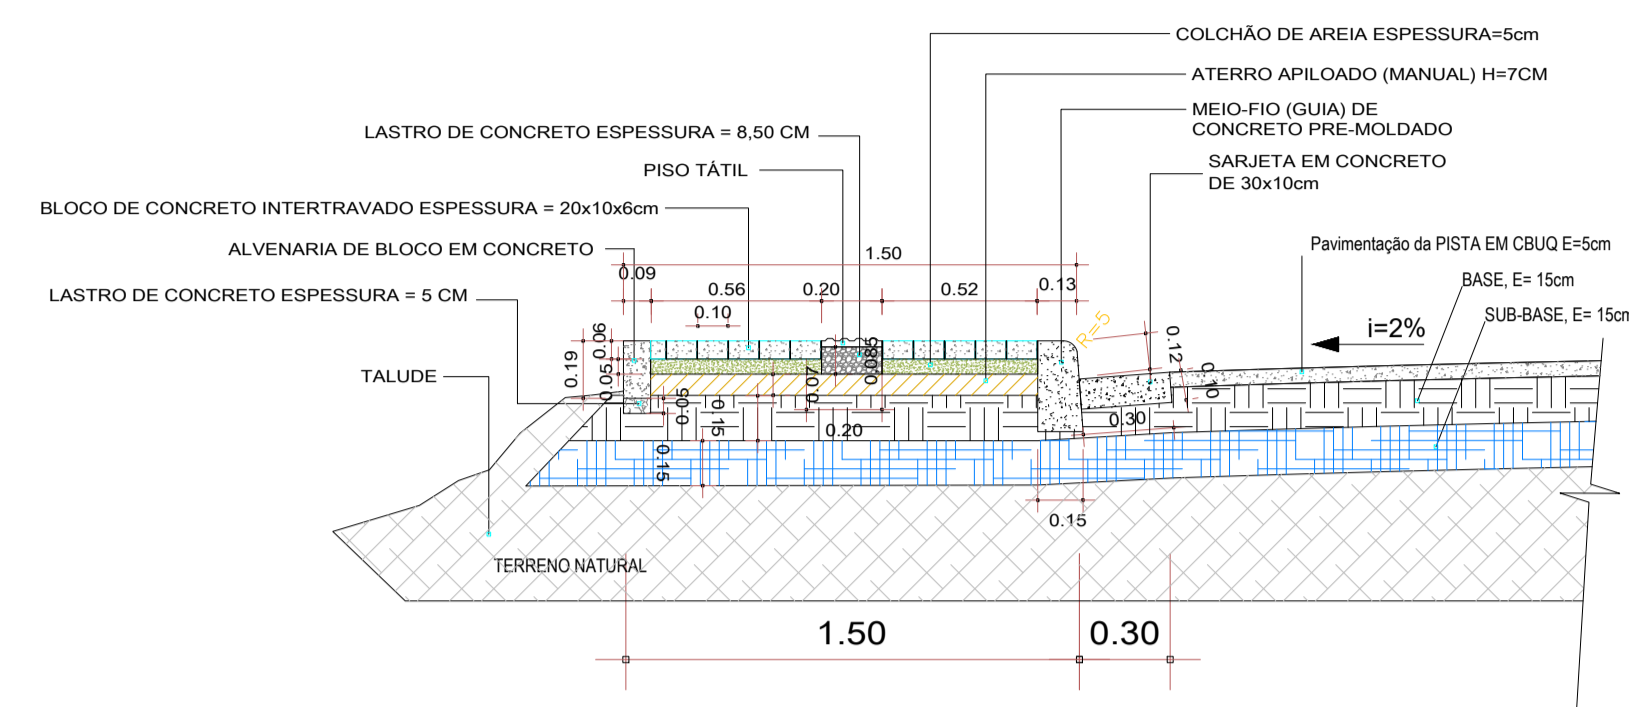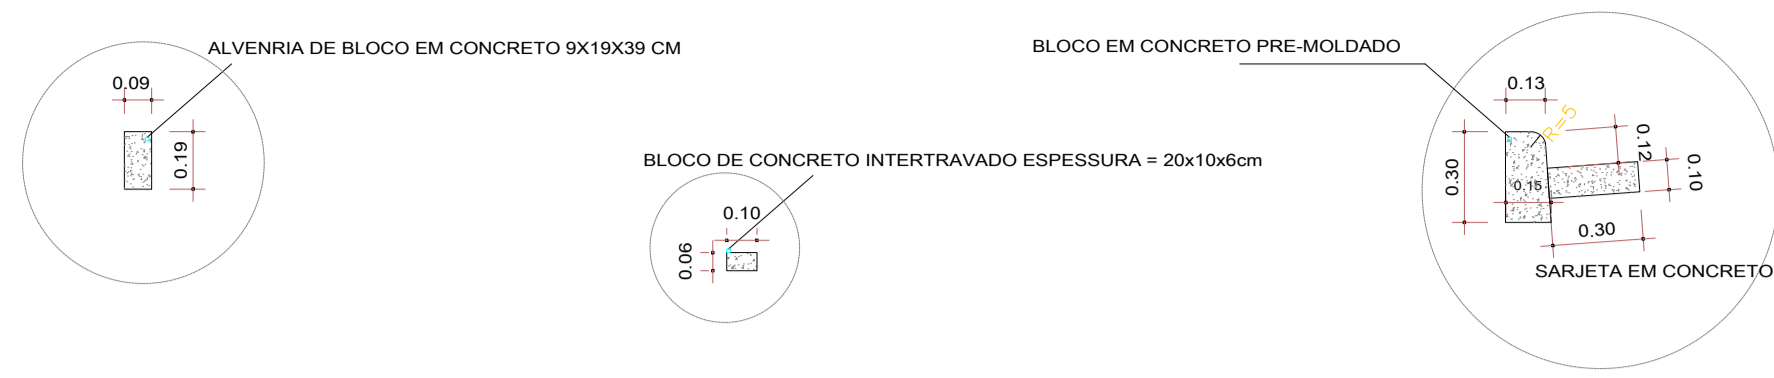


Detalhe Esquemático Passeio Público
Esc.:1/25

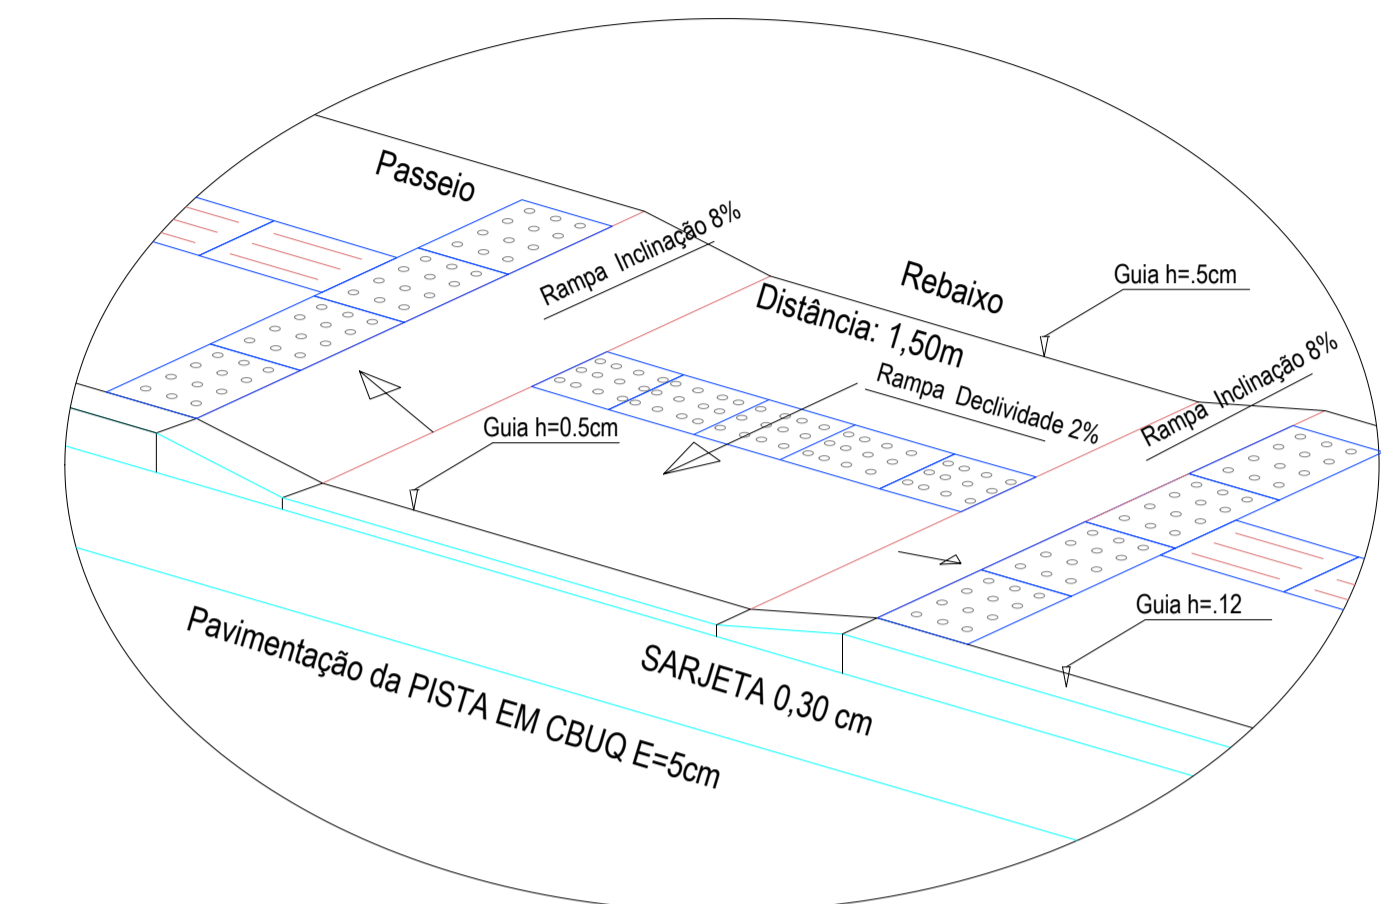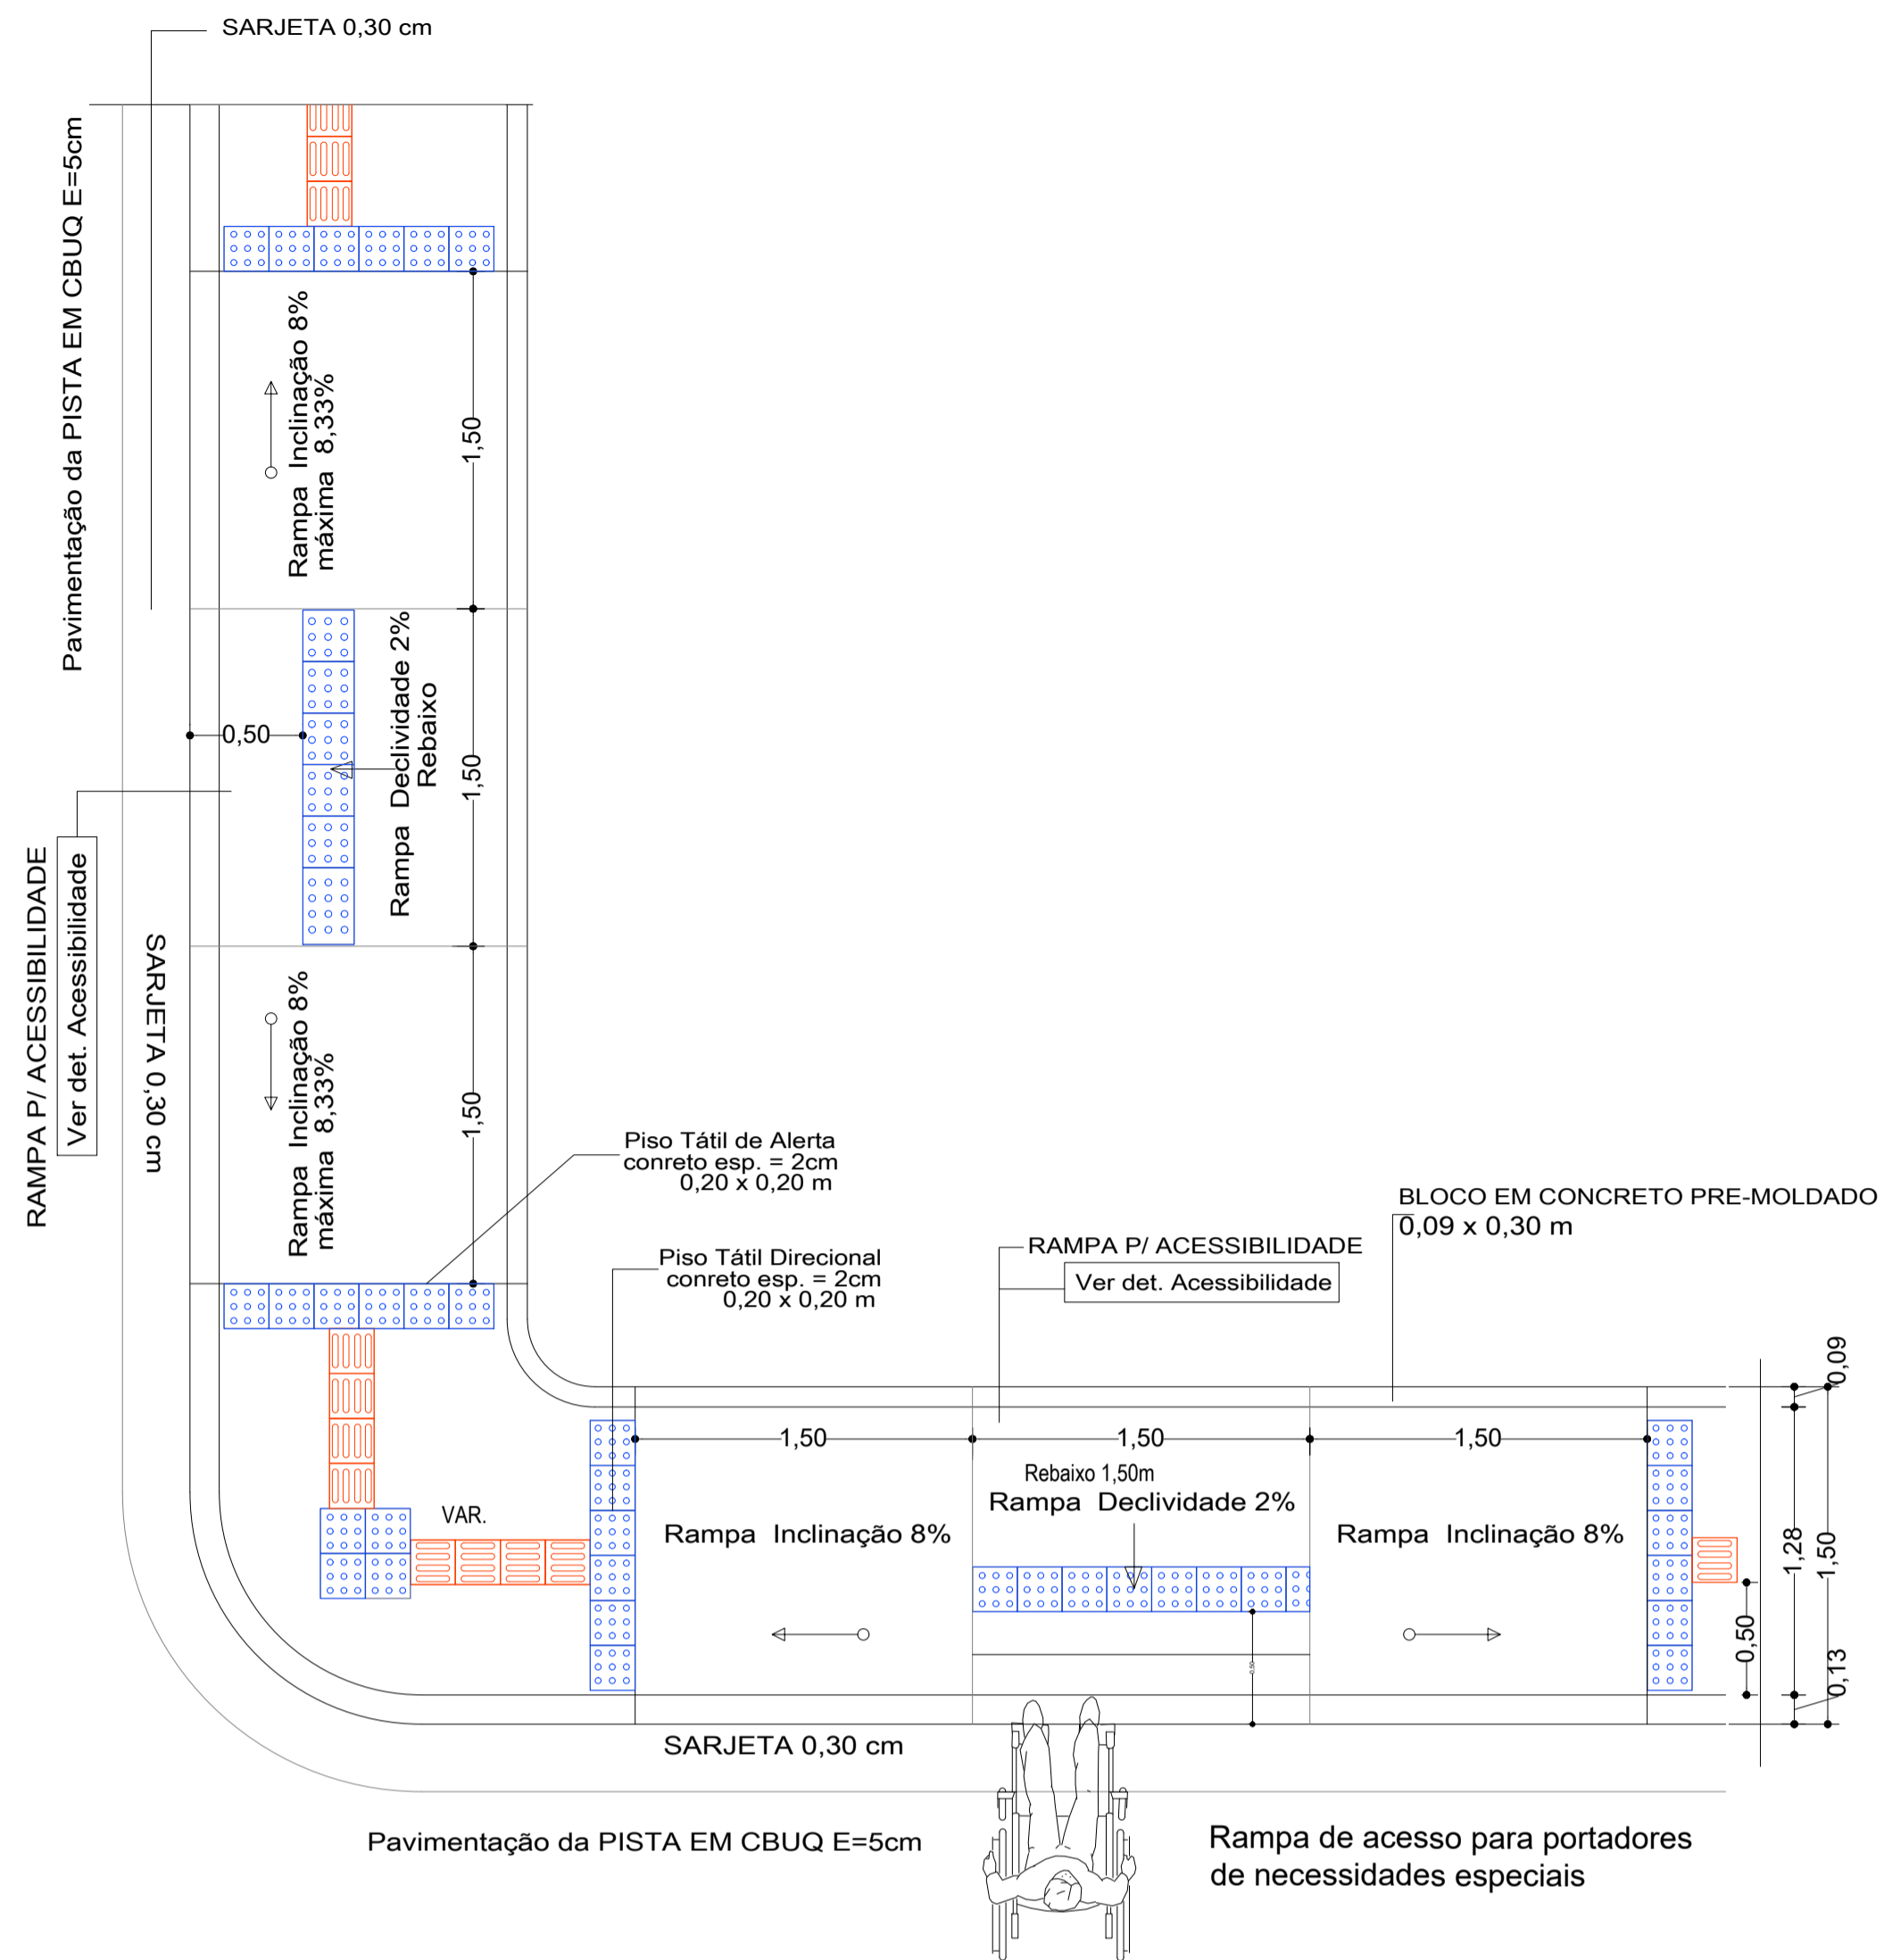


Detalhe RAMPA P/ ACESSIBILIDADE
Escala 1/30

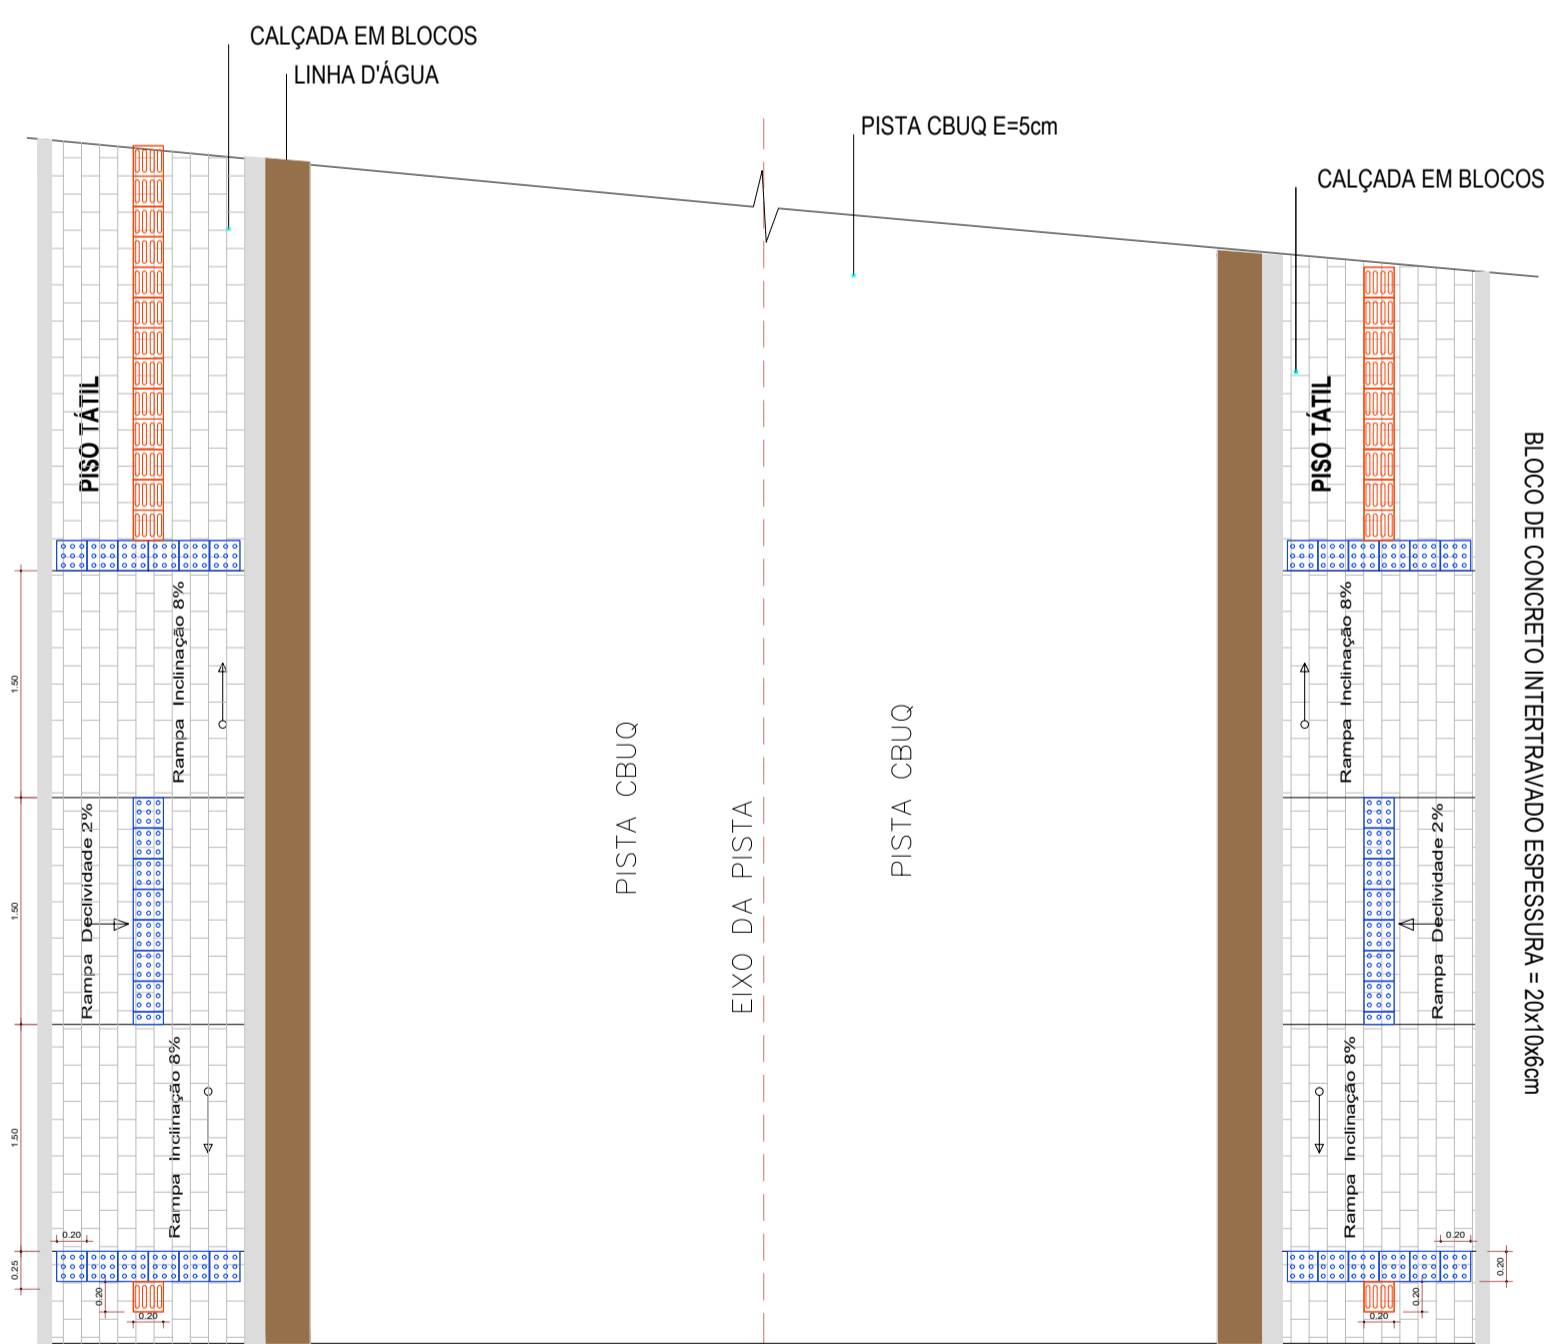

Pavimento asfáltico CBUQ H= 5cm

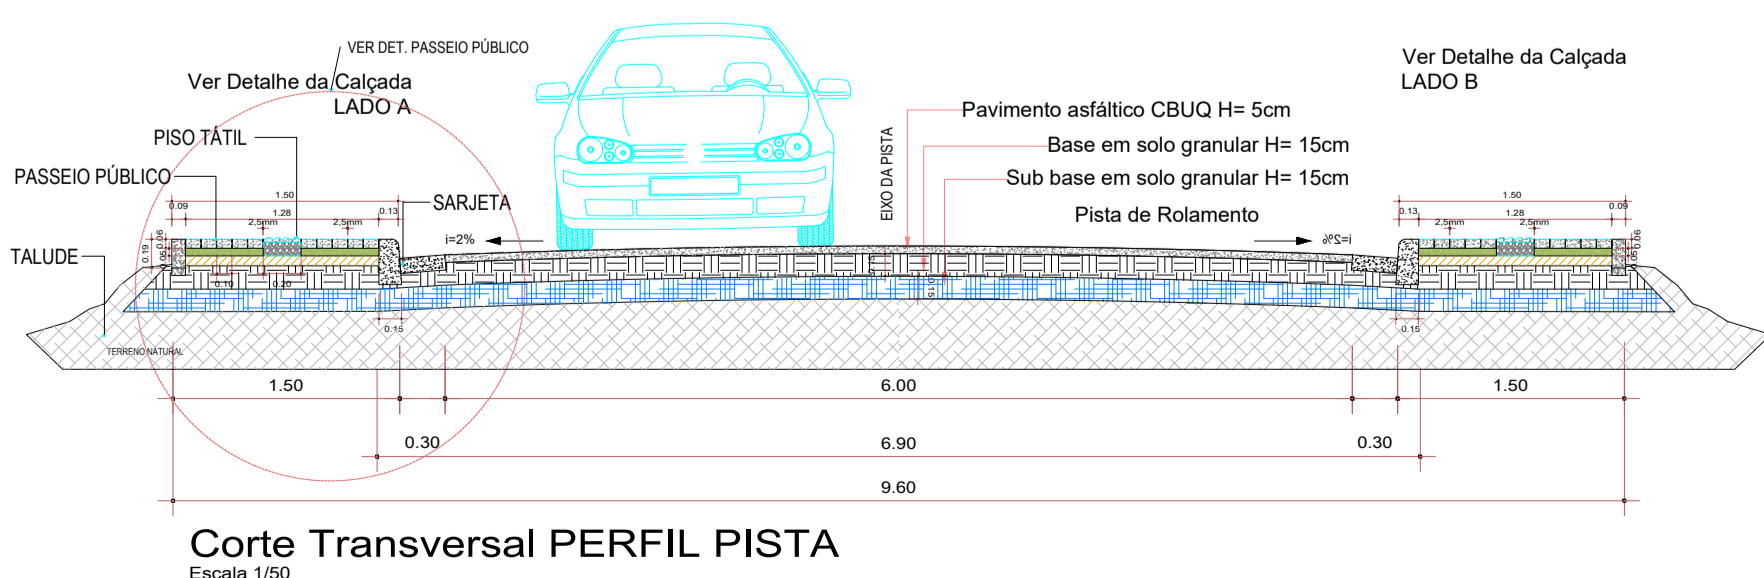

Corte Transversal PERFIL PISTA
Escala 1/50

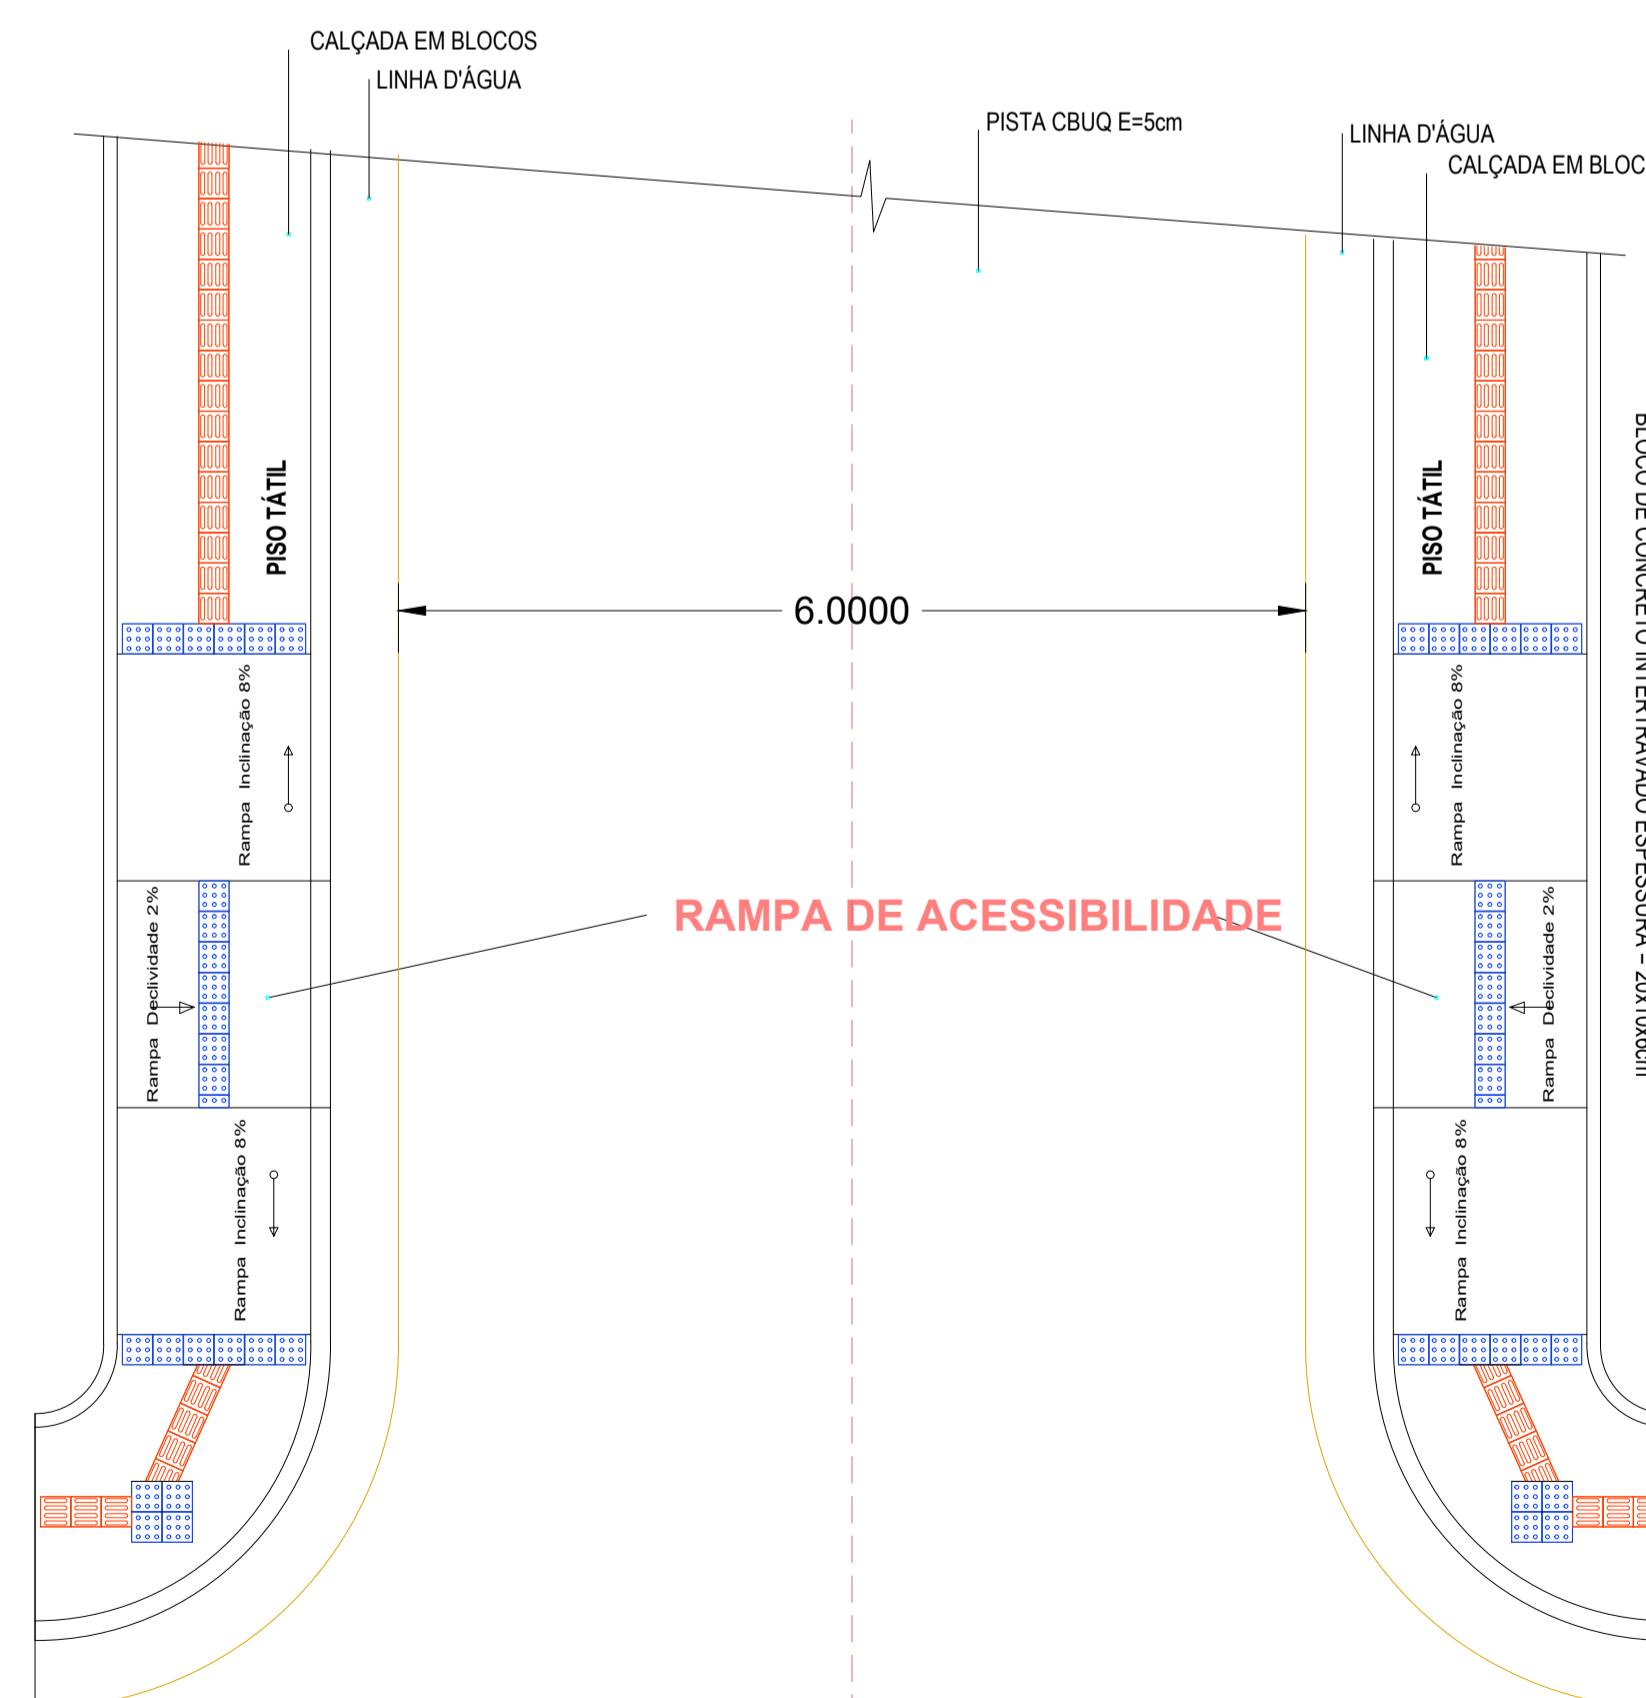

RUA DAS FLORES T2 (EST. 21+19,00 ATÉ EST. 53+18,933) PISTA 8,00m LARG 11,60m
 RUA DEZOITO DE JULHO 1 (EST. 20+2,830 ATÉ EST. 35+13,40) PISTA 8,00m LARG 11,60m
 RUA DEZOITO DE JULHO 1 (EST. 35+13,40 ATÉ EST. 40+14,660) PISTA 6,00m LARG 9,60m
 RUA DOS PRAZERES (EST. 13+12,230 ATÉ EST. 40+15,120) PISTA 8,00m LARG 11,60m
 RUA SANTA RITA (EST. 0,00 ATÉ EST. 15+2,250) PISTA 8,00m LARG 11,60m
 AVENIDA COSTA E SILVA (EST. 5+5,880 ATÉ EST. 24) PISTA 8,00m LARG 11,60m
 RUA S/N 14 (EST. 6+6,750 ATÉ EST. 42) PISTA 8,00m LARG 11,60m
 RUA S/N 03 (EST. 27+3,440 ATÉ EST. 61+19,989) PISTA 8,00m LARG 11,60m
 RUA S/N 11 T1 (EST. 10+16,380 ATÉ EST. 14+10,460) PISTA 8,00m LARG 11,60m
 RUA SN 11 T2 (EST. 0 ATÉ EST. 7+0,890) PISTA 8,00m LARG 11,60m

<p style="text-align: center;">APROVAÇÃO DE PROJETO</p> <p>Projeto de Pavimentação Asfáltica de Vias Urbanas com drenagem e calçada na Sede do Município de Tartarugalzinho, alteração ou modificação deste projeto ou parte dele, com acréscimo e/ou decréscimo so poder ser modificado com a autorização do projetista, sob pena de nulidade da licença para construção, de novo exame e aprovação da SEMIOS</p> <p style="text-align: center;">APROVADO EM 05 / 08 / 2024.</p> <p>ALESSANDRO MATOS <small>Assinado de forma digital por ALESSANDRO MATOS PAIXAO/03146845229 PAIXAO/03146845229</small> Analista Alessandro Matos Paixão Engenheiro Civil CREA R.N.P n° 0319657850</p> <p>MIGUEL DA SILVA <small>Assinado de forma digital por MIGUEL DA SILVA DUARTE JUNIOR/031321566280 MIGUEL DA SILVA DUARTE JUNIOR/031321566280</small> Analista Miguel da Silva Duarte Junior Secretário SEMIOS—decreto n° 028/2023—GAB—PMT</p>		<p style="text-align: center;">ANEXO</p> <p style="text-align: center;">TIPUS</p> <p style="text-align: center;">FOUN</p> <p style="text-align: center;">2024</p> <p style="text-align: center;">URB</p> <p style="text-align: center;">19/URB</p> <p style="text-align: center;">SUB-FOLHA: A/A</p>
<p>MINISTÉRIO DAS CIDADES</p> <p>CONVENIÊNTE: MUNICÍPIO DE TARTARUGALZINHO - AP</p> <p>DESCRIÇÃO: URBANIZAÇÃO</p> <p>CONTEÚDO: PAVIMENTAÇÃO ASFÁLTICA DE VIAS URBANAS COM DRENAGEM E CALÇADA NA SEDE DO MUNICÍPIO DE TARTARUGALZINHO. PLANTA BAIXA DE SINALIZAÇÃO DE DETALHES - URB</p> <p>AUTOR DO PROJETO: Sandro R. Gomes Barreto Engenheiro Civil CREA-RN-1514930277 PA/AP</p>	<p>LOCAL: TARTARUGALZINHO - AP</p> <p>MODIFICAÇÕES:</p> <p>ÁREAS CONSTRUIDAS: 0 m²</p> <p>ÁREA DO TERRENO: 0 m²</p> <p>TOTAL:</p> <p>DATA: MAIO / 2024</p> <p>DIAM: ESC: INDICADA</p>	